




ZÁKLADOVÝ PAS – 2ks
PODÉLNÝ ŘEZ 1:50

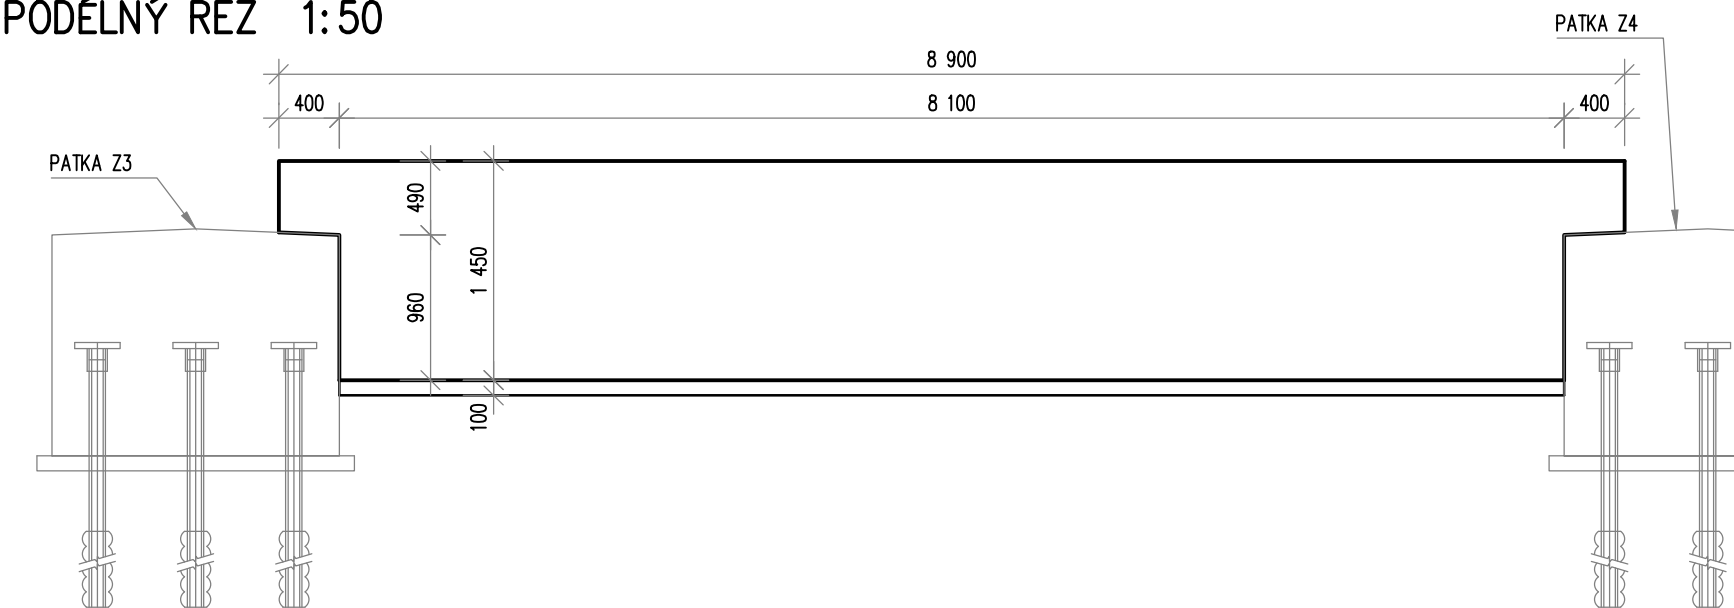

PŘÍČNÝ ŘEZ 1:50

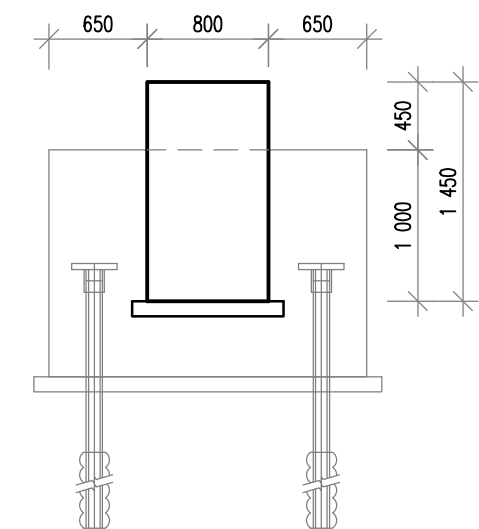

PŘÍČNÝ ŘEZ – VÝZTUŽ 1:25

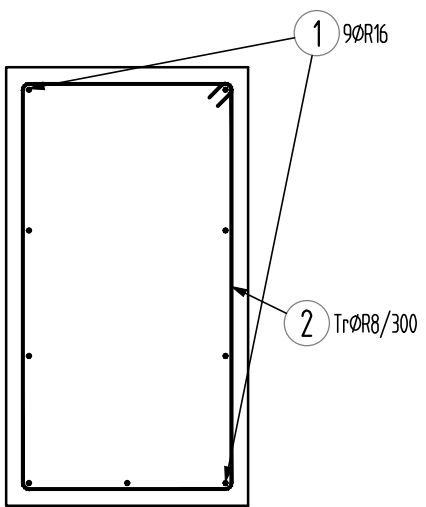

MATERIÁLY:

BETON ČSN EN 206 + A1
C 30/37 – XC2, XF1 – CI 0,2 – Dmax=22 – S1
– max průsak 20 mm podle ČSN EN 12390-8
VÝZTUŽ DO BETONU B500B
PODKLADNÍ BETON C12/15 – X0

VÝKAZ MATERIÁLU

- OBJEM BETONU PASU: 9,984 m³
- POČET PASŮ: 2 ks
- OBJEM BETONU CELKEM: 19,37 m³
- HMOTNOST OCELI VIZ. TABULKA VÝZTUŽE



POZN:

- ROZMĚRY JE NUTNÉ OVĚŘIT PŘÍMO NA STAVBĚ
- PASY PROVÁDĚT V KOORDINACI SE SOUSEDNÍMI OBJEKTY
- PRACOVNÍ SPÁRY PŘED ZATUHUTÍM ZDRSNIT – NAPŘ. HRÁBĚMI (VČETNĚ PODKLADNÍCH BETONŮ)
- VEŠKERÉ VIDITELNÉ HRANY BUDOU ZKOŠENY VLOŽENÍM TROJÚHELNÍKOVÝCH LIŠT 20x20mm DO BEDNĚNÍ
- POVRCHY NA STYKU SE ZEMINOU IZOLOVAT NÁTĚRY (1xALP + 2xALN)
- KRYTÍ VÝZTUŽE MINIMÁLNÍ 40mm, JMENOVITĚ 50mm

VÝZTUŽ:

- UVADĚNÉ DÉLKY JSOU VZTAŽENY K OSE PRUTU
 - POLOMĚRY OBLOUKU JSOU VZTAŽENY KE STŘEDNICI
 - NEZNAČENÉ POLOMĚRY JSOU 1/2 Dr,min
 - NEZNAČENÉ ÚHLY JSOU 45°, 90° resp 180°
 - CELKOVÉ DÉLKY VLOŽEK JSOU STŘÍŽNĚ DÉLKY
 - ROVNÉ VLOŽKY JSOU VE VÝKAZU OZNAČENE *
- OPATŘENÍ PROTI BLUDNÝM PROUDŮM – PROVAŘENÍ VÝZTUŽE

PODÉLNÝ ŘEZ – VÝZTUŽ 1:25

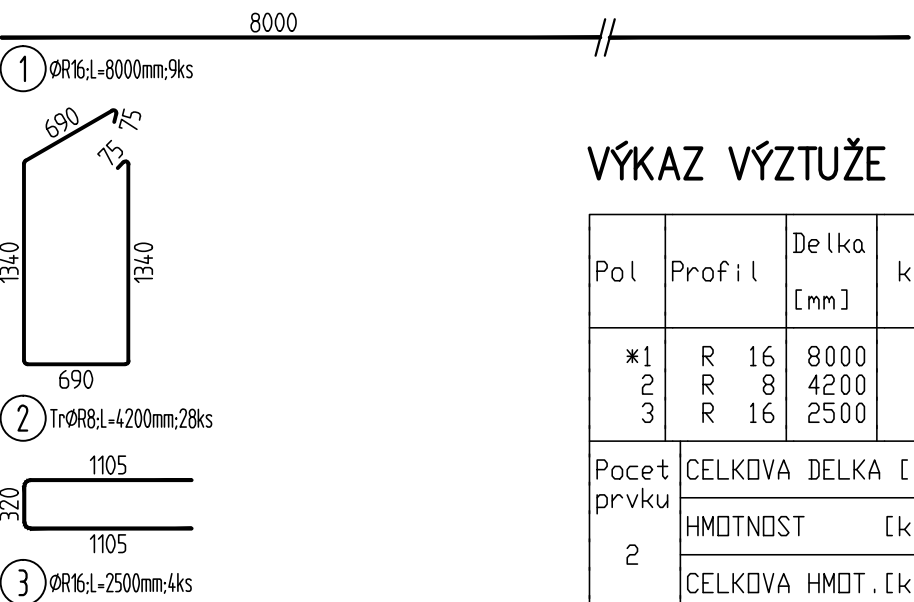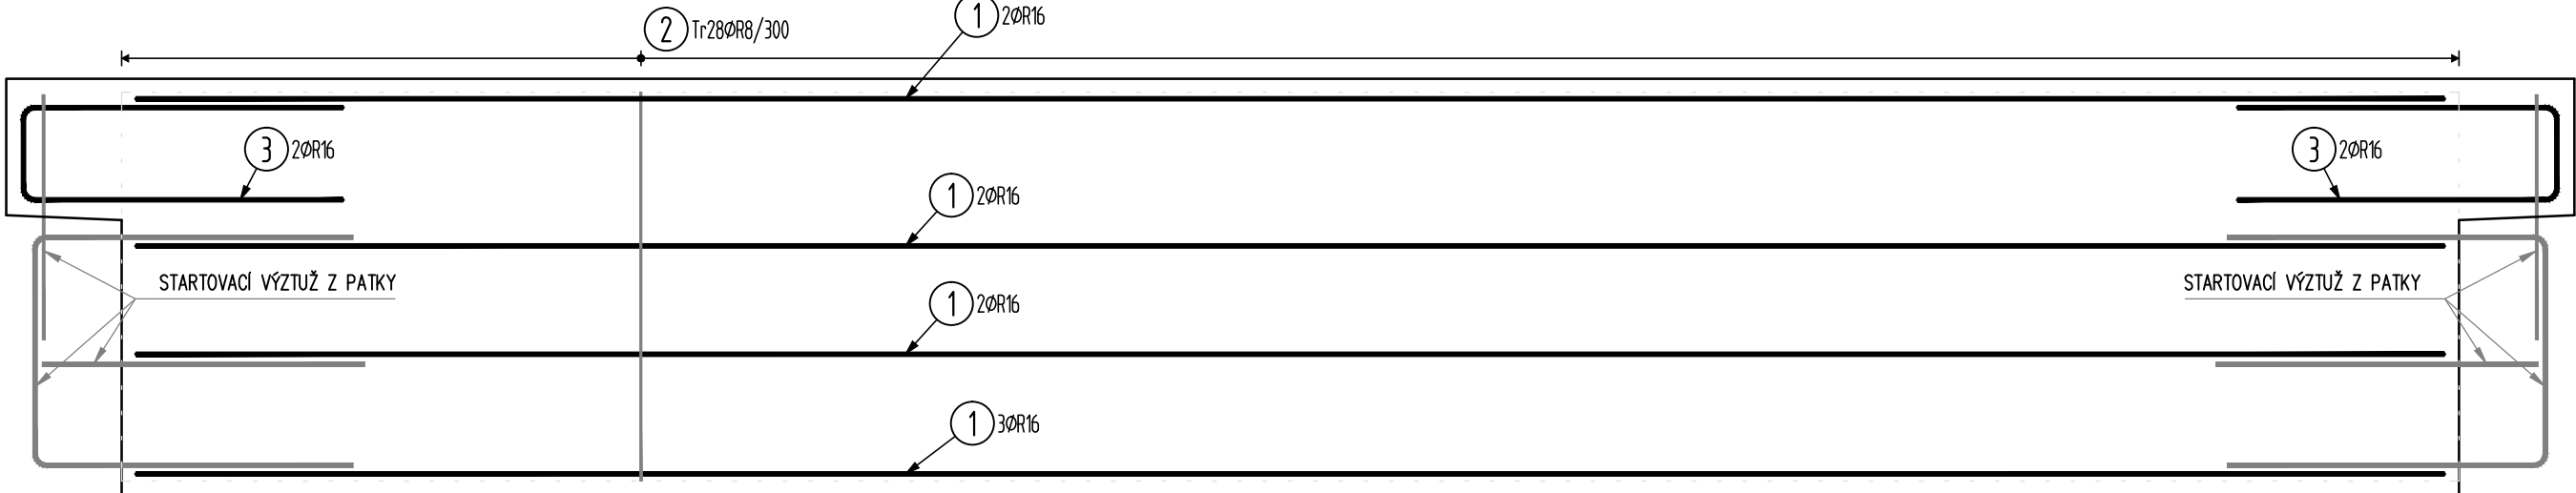

VÝKAZ VÝZTUŽE

Pol	Profil	Delka [mm]	ks	R	
				8	16
*1 2 3	R 16	8000	9	117.6	72.0
	R 8	4200	28		10.0
	R 16	2500	4		
Pocet prvku 2	CELKOVA DELKA [m]		117.6	82.0	
	HMOTNOST [kg]		46.4	129.4	
	CELKOVA HMOT. [kg]		175.8		
HMOT. PRO 2 PRVKY				351.7	

03	...		
02	...		
01	Odevzdání dokumentace po připomínkách / 28.8.2021	8/2021	<i>HP</i>
REVIZE	POPIS	DATUM	PODPIS

OBJEDNATEL	
SPRÁVA ŽELEZNIC, STÁTNÍ ORGANIZACE DLÁŽDĚNÁ 1003/7, 110 00 PRAHA 1	SPRÁVA ŽELEZNIC
STAVEBNÍ SPRÁVA ZÁPAD, SOKOLOVSKÁ 1955/278, 190 00 PRAHA 9	

ZHOVITEL SAGASTA s.r.o. SÍDLO: NOVODVORSKÁ 1010/14, 142 00 PRAHA 4 IČ: 045 98 555 DIČ: CZ045 98 555				JTSK Bpv	
				ČÍSLO SOUPRAVY	
ODPOVĚDNÝ PROJEKTANT		VYPRACOVAL		KONTROLA	
ING. RADEK KŘUPKA		ING. RADEK KŘUPKA		ING. MICHAL KUDLÍK	
PODPIS 		PODPIS 		PODPIS 	
OBSAH		HIP		ING. EMIL ŠPAČEK 	
Rekonstrukce nástupišť ŽST Semily SO 01-74-01 Zastřešení nástupišť				ČÍSLO ZAKÁZKY 120 025	
				DOKUMENTACE DUSP+PDPS	
				MĚŘÍTKO 1:50, 1:25	
				DATUM 08/2021	
				POČET FORMÁTŮ 4x A4	
NÁZEV PŘÍLOHY				ČÁST	
Základový pas zástěny				ČÍSLO PŘÍLOHY	
				D.2.2.2 2.8e	
DOKUMENTACI LZE UŽÍVAT POUZE VE SMYSLU PŘÍSLUŠNÉ SMLOUVY O DÍLO. VÝKRES, ČI JEHO ČÁST, MŮŽE BÝT KOPÍROVÁN NEBO JINÝM ZPŮSOBEM ROZŠÍŘOVÁN POUZE PO PŘEDCHOZÍM SOUHLASU SAGASTA, s.r.o.					