Tabulka výhybek

Číslo koleje	Číslo výhybky	Popis	Vzdálenost námezníku od ZV	Poznámky
1	1	J49–1:9–300,zlp,P,p,ČZ,b,SK,KS,EOV	–	Stávající
2	2	J49–1:9–300,L,p,ČZ,b,SK,KS	52,1 m	Stávající
1	3	J49–1:9–300,zlp,L,l,ČZ,b,KS,SK	51,1 m	Vyzískaná
2	4	J49–1:9–300,P,l,ČZ,b,SK,KS	52,0 m	Stávající
1	5	J49–1:9–300,zlp,L,l,ČZ,b,SK,KS,EOV	–	Stávající

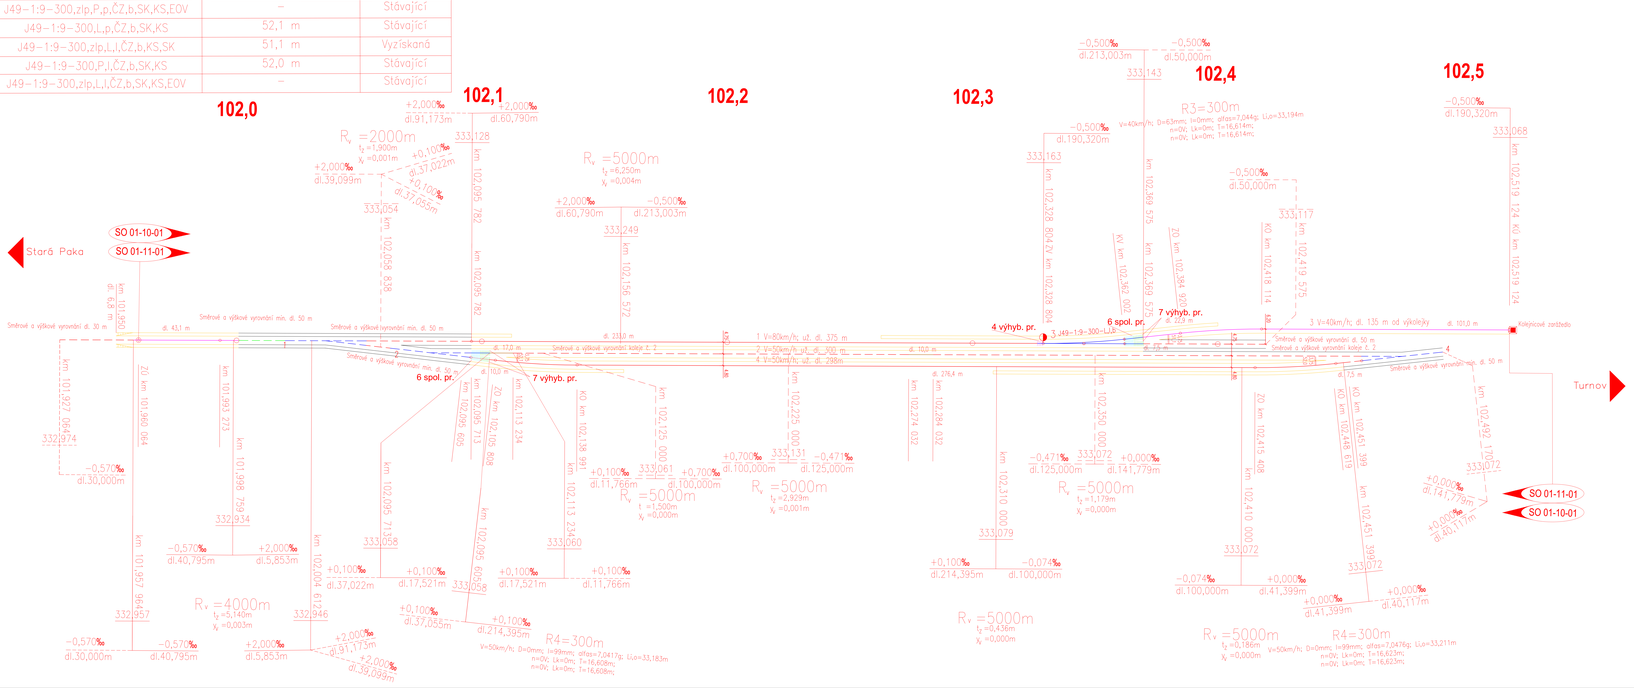

Legenda

Železniční svršek a spodek:

- Žel. svršek tv. 49E1 nový, bet. pražce délky 2600 mm nové, bezpodkladnicové pružné upevnění, rozdělení pražců "c"
- Žel. svršek tv. 49E1 užitý, bet. pražce délky 2600 mm bezpodkladnicové pružné upevnění, rozdělení pražců "a"
- Žel. svršek tv. 49E1 užitý, bet. pražce délky 2400 mm, bezpodkladnicové pružné upevnění, rozdělení pražců "a" (demontáž v kolej č. 2, kolejový rošt bude vrácen zpět do původní polohy)
- Výztužková konstrukce, žel. svršek tv. 49E1 užitý, výhybkové bet. pražce – regenerované, bezpodkladnicové pružné upevnění
- Výztužková konstrukce, žel. svršek tv. 49E1 nový, výhybkové bet. pražce – regenerované, bezpodkladnicové pružné upevnění
- Směrová a výšková úprava stávající výhybky
- Směrová a výšková úprava stávající kolejе, rozdělení pražců "c"
- Směrová a výšková úprava stávající kolejе, rozdělení pražců "a" (přípojení)
- Obouhé výhybkové společné pražce
- Kratké výhybkové společné pražce
- VPS pražce
- Zapuštěné kolejové lože stávající
- Zapuštěné kolejové lože nové
- Přechod na zapuštěné kolejové lože

03	ZDOKUMENTOVÁNÍ SKUTEČNÉHO PROVEDENÍ	06.8.2021
02	ZDOKUMENTOVÁNÍ SKUTEČNÉHO PROVEDENÍ	06.5.2021
Revize	Popis	Datum

OBJEDNATEL: SPRÁVA ŽELEZNIC, STÁTNÍ ORGANIZACE, Dlážděná 1003/7, 110 00 Praha 1, IČ/DIČ/ID: 70994226

ZHOTOVITEL: SAGASTA s.r.o., Na Florenci 2116/15, 110 00 Praha 1, IČ/DIČ/ID: 24215899

ODPOVĚDNÝ PROJEKTANT	KONTROLOVAL	AUTOR
Ing. Jiří ŠPAČEK	Ing. Ludek ANDĚL	Ing. Jiří ŠPAČEK
PODPIS	PODPIS	PODPIS
ČKAIT 0008	ČKAIT 0008	ČKAIT 0008

Rekonstrukce nástupišť ŽST Semily
Železniční svršek a spodek

Kolejový plán

ČÍSLO ZAKÁZKY	220105
ČÍSLO PROJEKTU	2105
STUPEŇ	DSŘ/DSP
DATUM	08/2021
ČÍSLO FORMÁTU	594x420
ČÍSLO PLÁNU	D.2.1.1
LIST	7

Tento projekt je autorským dílem a jeho užití a šíření bez souhlasu autora je zakázáno podle zákona č. 121/2000 Sb., autorský zákon, v platném znění.