



TYP 3; 1ks


ŘEZ B-B
M 1:50

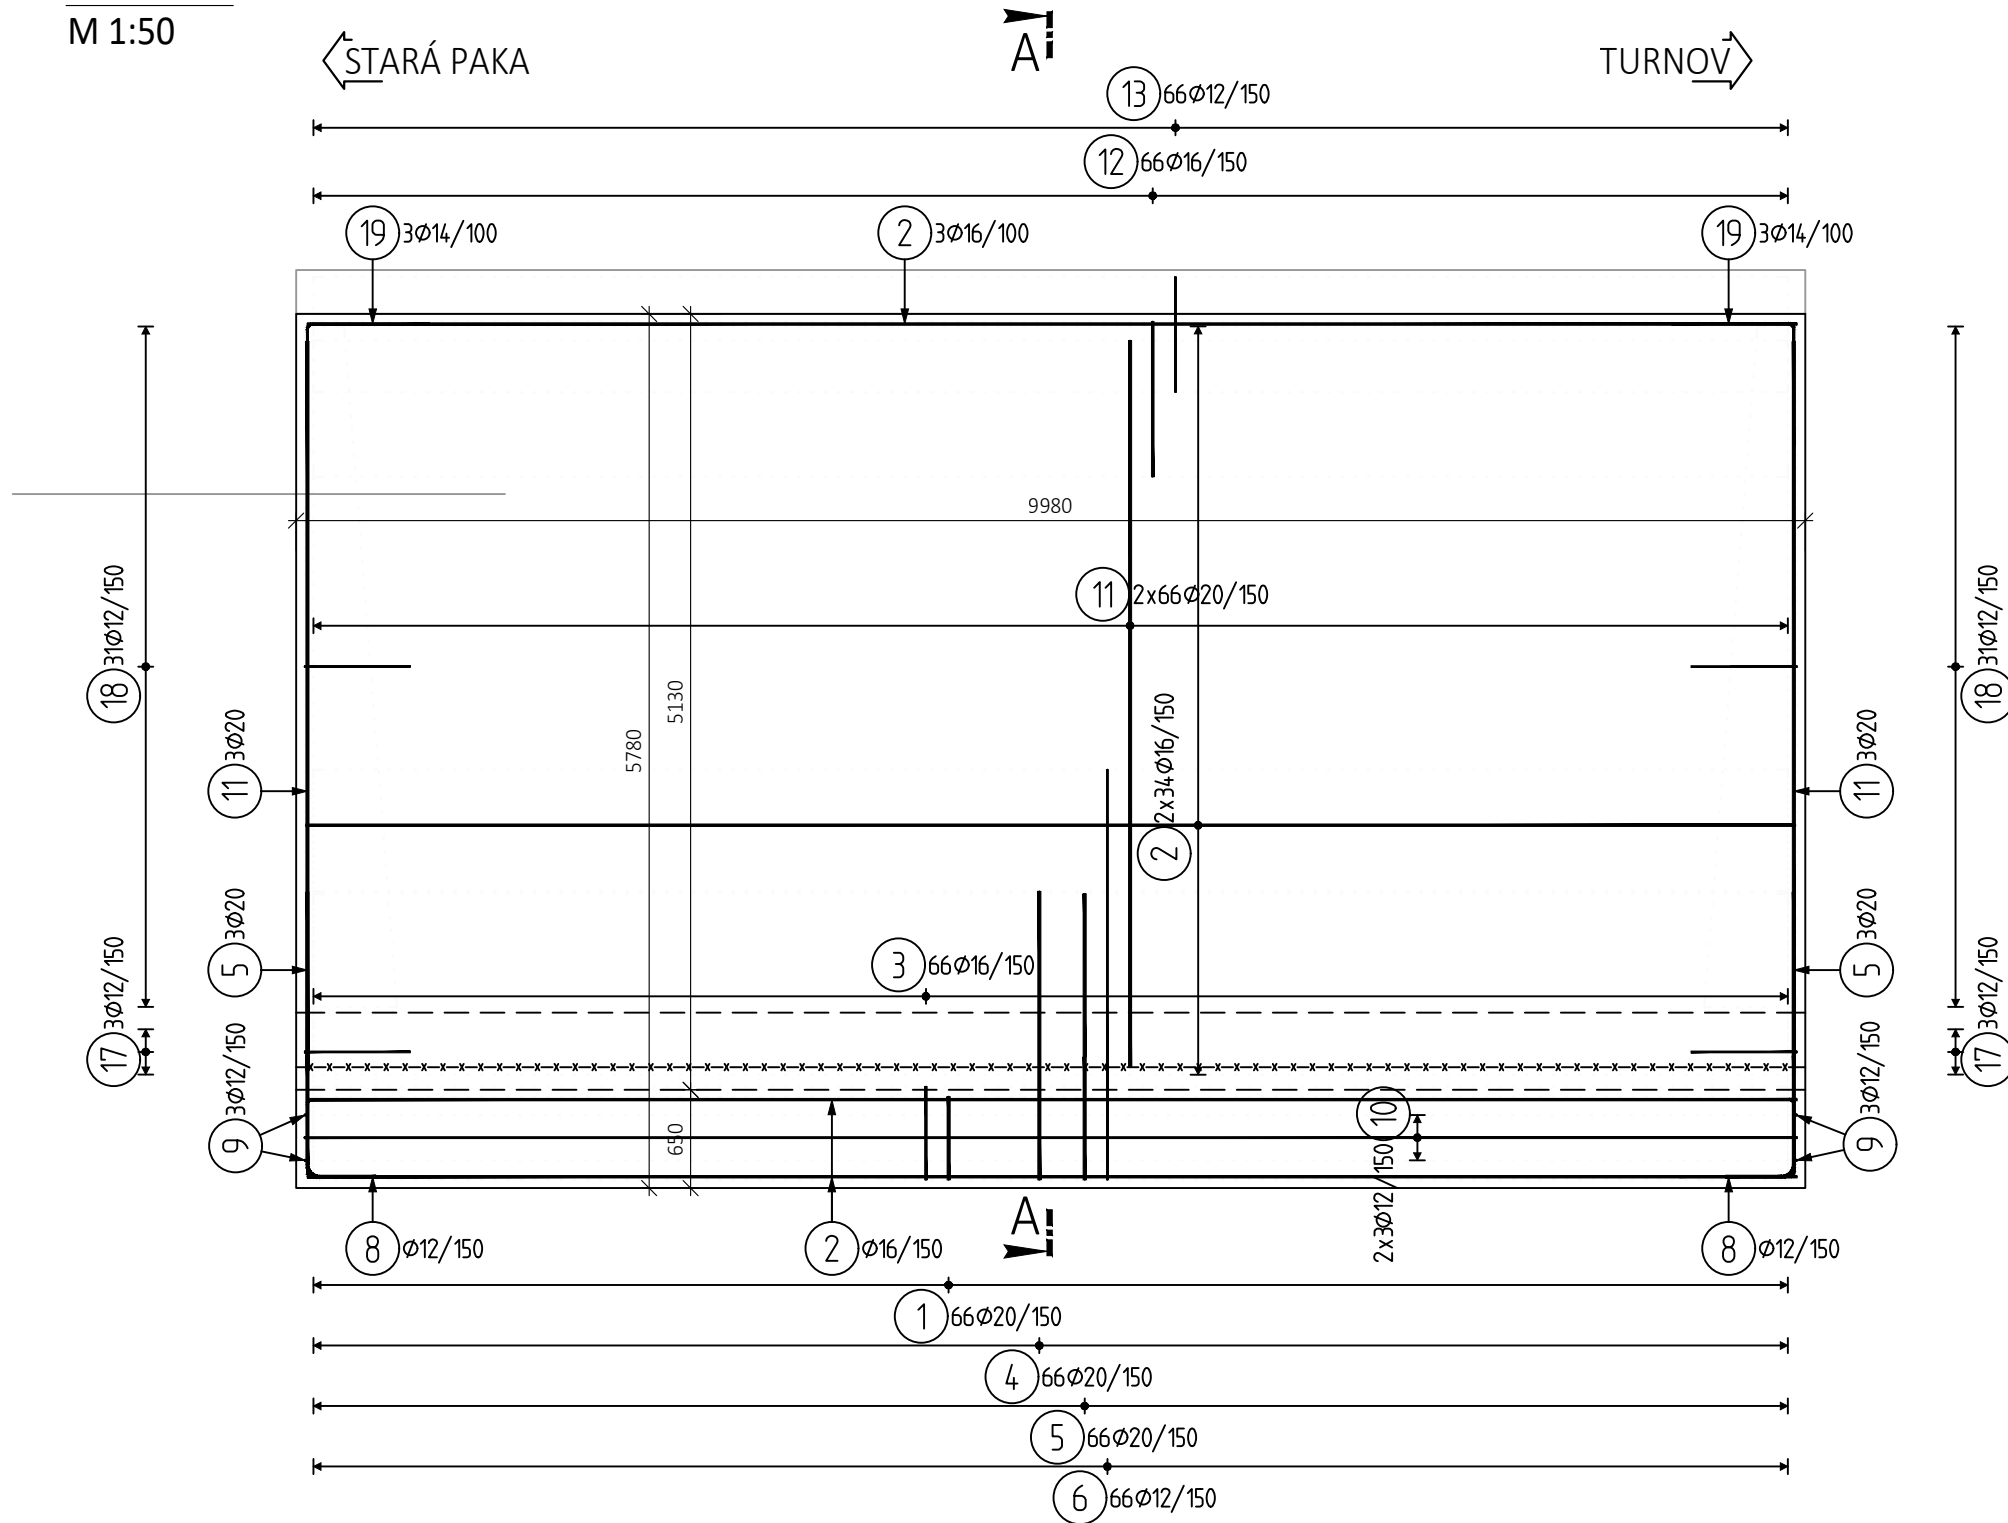

PŮDORYS
M 1:50

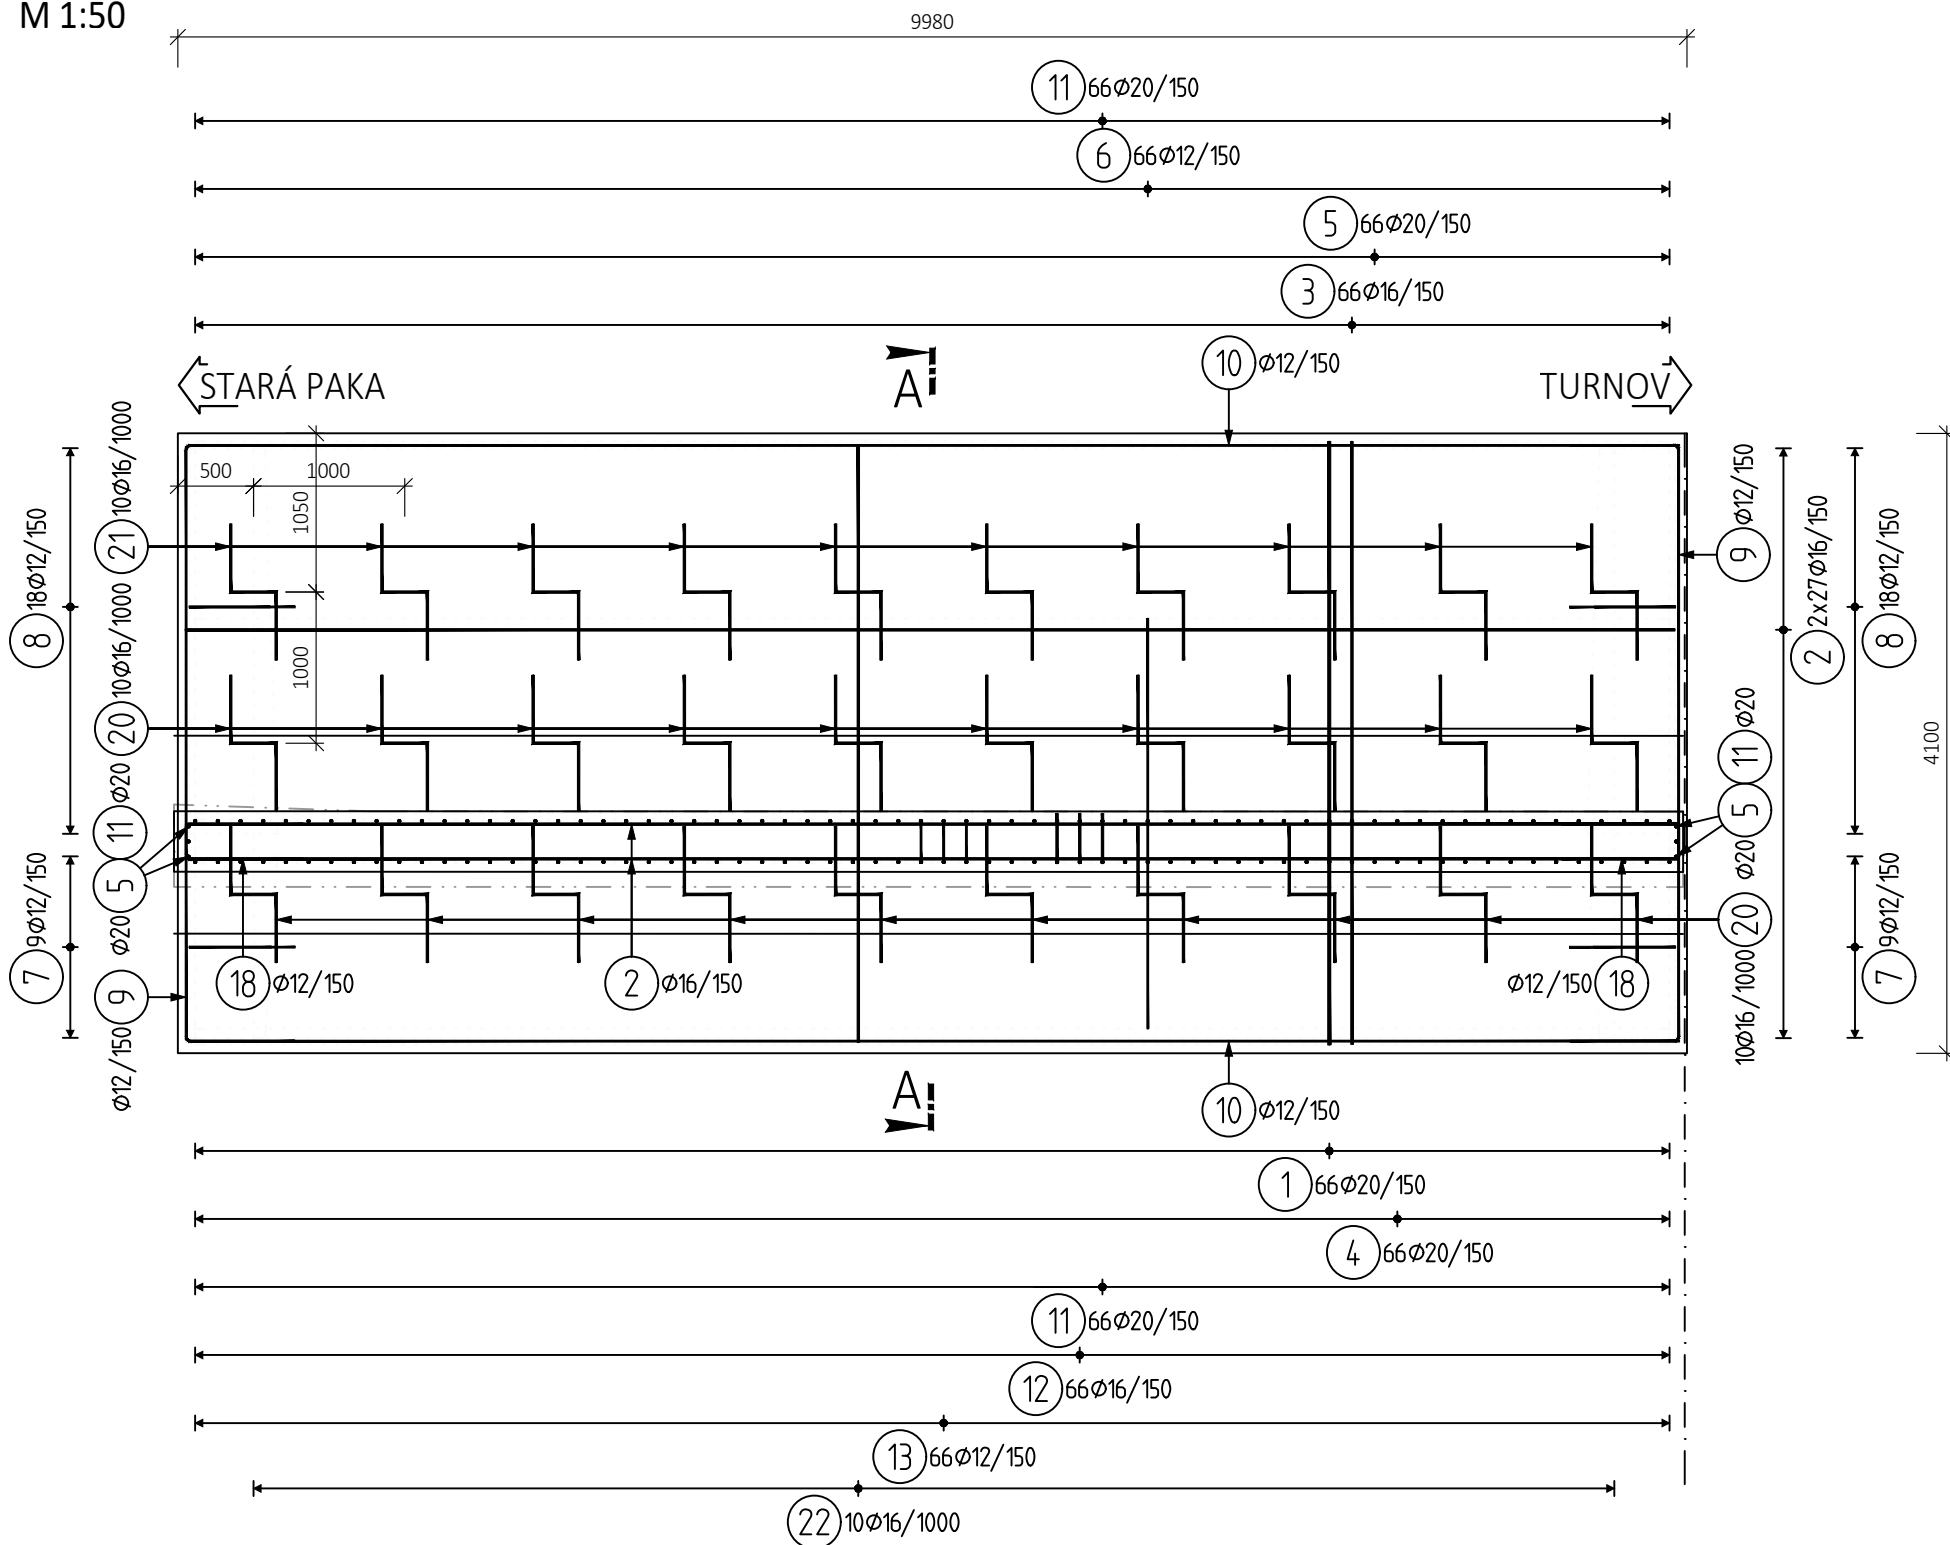


ŘEZ A-A
M 1:50

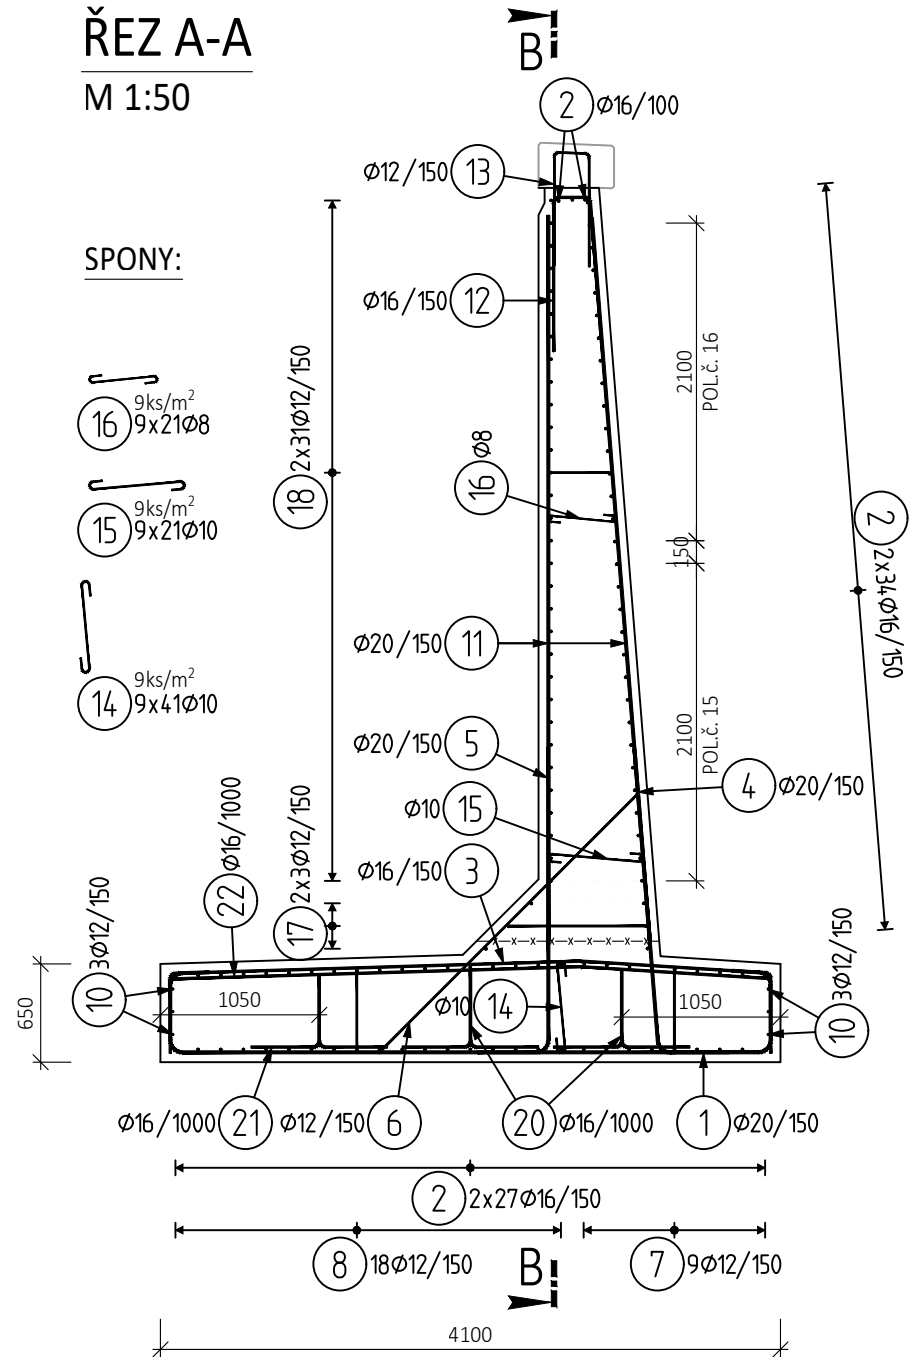

VÝKAZ VÝZTUŽE

Pol	Profil	Délka [mm]	ks	B 500					
				8	10	12	14	16	20
1	20	5400	66						356.4
2	16	9850	125					1231.3	
3	16	5000	66					330.0	
4	20	2350	66						155.1
5	20	2300	72						165.6
6	12	2850	66			188.1			
7	12	2050	18			36.9			
8	12	2050	36			73.8			
9	12	5350	6			32.1			
10	12	9850	6			59.1			
11	20	4800	138						662.4
12	16	2250	66					148.5	
13	12	1700	66			112.2			
14	10	850	369						
15	10	850	189						
16	8	650	189						
17	12	2300	6			13.8			
18	12	1800	62			111.6			
19	14	1600	6				9.6		
20	16	2150	20					43.0	
21	16	2100	10					21.0	
22	16	3950	10					39.5	
CELKOVÁ DELKA [m]				122.9	474.3	627.6	9.6	1813.3	1339.5
HMOTNOST [kg]				48.5	292.4	557.2	11.6	2861.9	3303.4
CELKOVÁ HMOTNOST [kg]				7075.0					

TVARY VLOŽEK

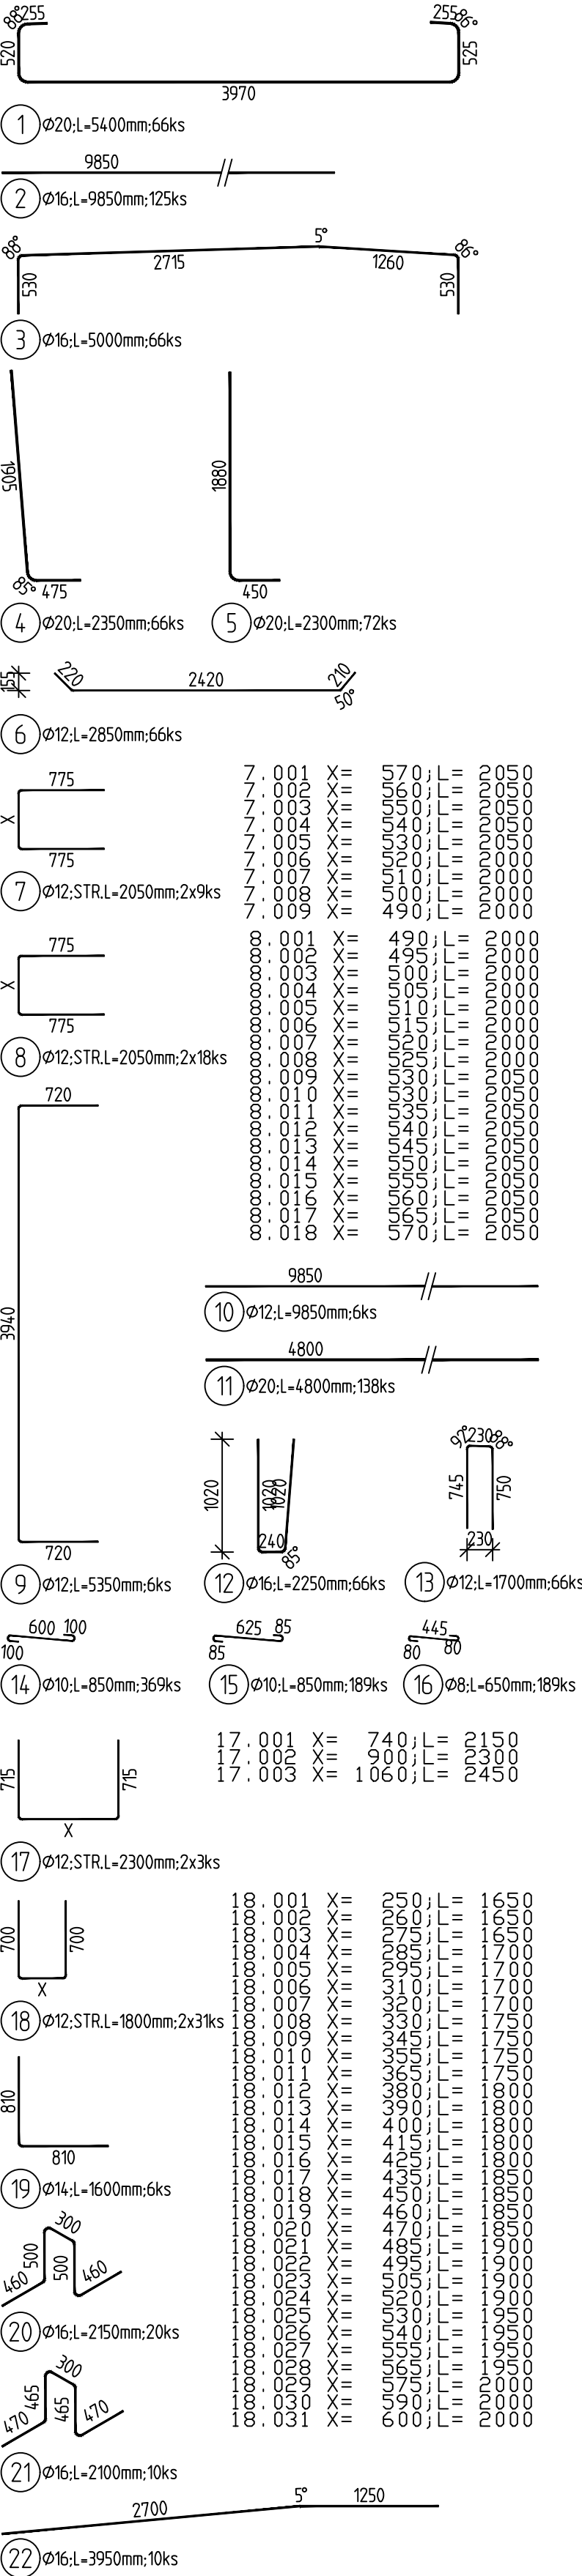

POZNÁMKA:

- TVAR ZÁKLADU VČETNĚ POLOHY PROSTUPŮ CHRÁNICŮ JE DÁN VE VÝKRESECH
- TVARŮ, VÝZTUŽ V MÍSTĚ PROSTUPŮ BUDE UPRÁVENA NA STAVBĚ.
- SPONY DODAT S JEDNÍM HÁKEM.

NAVRHOVANÉ BETONY:

ŘÍMSA C30/37 - XC4, XF2, XD1
OPĚRNÁ ZĚď C30/37 - XC4, XF2, XD1, XA1

OCEL:

BETONÁŘSKÁ VÝZTUŽ B 5008


MINIMÁLNÍ PŘESAHOVÁ DÉLKA
VÝZTUŽE PRO BETON C 30/37:

- Ø 10 - 600 mm
- Ø 12 - 650 mm
- Ø 14 - 760 mm
- Ø 16 - 860 mm
- Ø 20 - 1080 mm

KRYTÍ:

OPĚRNÁ ZĚď MINIMÁLNÍ / JÍMENOVITÉ
45 mm / 55 mm

OHYBY VÝZTUŽE (SCHÉMA)

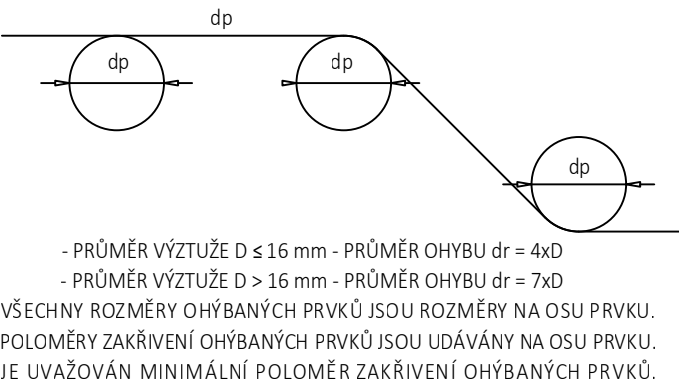

03	...		
02	...		
01	...		
REVIZE	POPS	DATUM	PODPIS

OBJEDNATEL	SPRÁVA ŽELEZNIC
SPRÁVA ŽELEZNIC, STÁTNÍ ORGANIZACE DLAŽEŽNÁ 1003/7, 110 00 PRAHA 1	
STAVEBNÍ SPRÁVA ŽÁPAD, SOKOLOVSKÁ 1955/278, 190 00 PRAHA 9	

ZHOTOVITEL SAGASTA s.r.o. SÍDL: NOVODVORSKÁ 1010/12, 142 00 PRAHA 4 IČ: 045 98 555	ITSK BpV
ODPOVĚDNÝ PROJEKTANT ING. DAVID KUCZIK	VYPRACOVAL LADISLAV MOLNÁR
KONTROLA ING. MICHAL KUDLÍK	HIP ING. EMIL ŠPAČEK
PODPIS PODPIS	PODPIS PODPIS
ČÍSLO ZAKÁZKY 120 025	DUSP + POPS 1:50
DATUM 02/2021	POČET FORMÁTŮ 8xA4
NÁZEV PŘÍLOHY VÝKRES VÝZTUŽE ZDI TYPU 3	ČÍSLO PŘÍLOHY 8
DOKUMENTACE LZE UŽÍVAT POUZE VE SMYSLU PŘÍSLUŠNÉ SMLOUVY O DÍLO, VÝKRES, ČI JENHO ČÁST. MŮŽE BYT KOPÍROVÁN NEBO JINÝM ZPŮSOBEM ROZŠÍŘOVÁN POUZE PO PŘEDCHOZÍM SOUHLASU SAGASTA, s.r.o.	