


PODÉLNÝ ŘEZ A-A
M 1:100

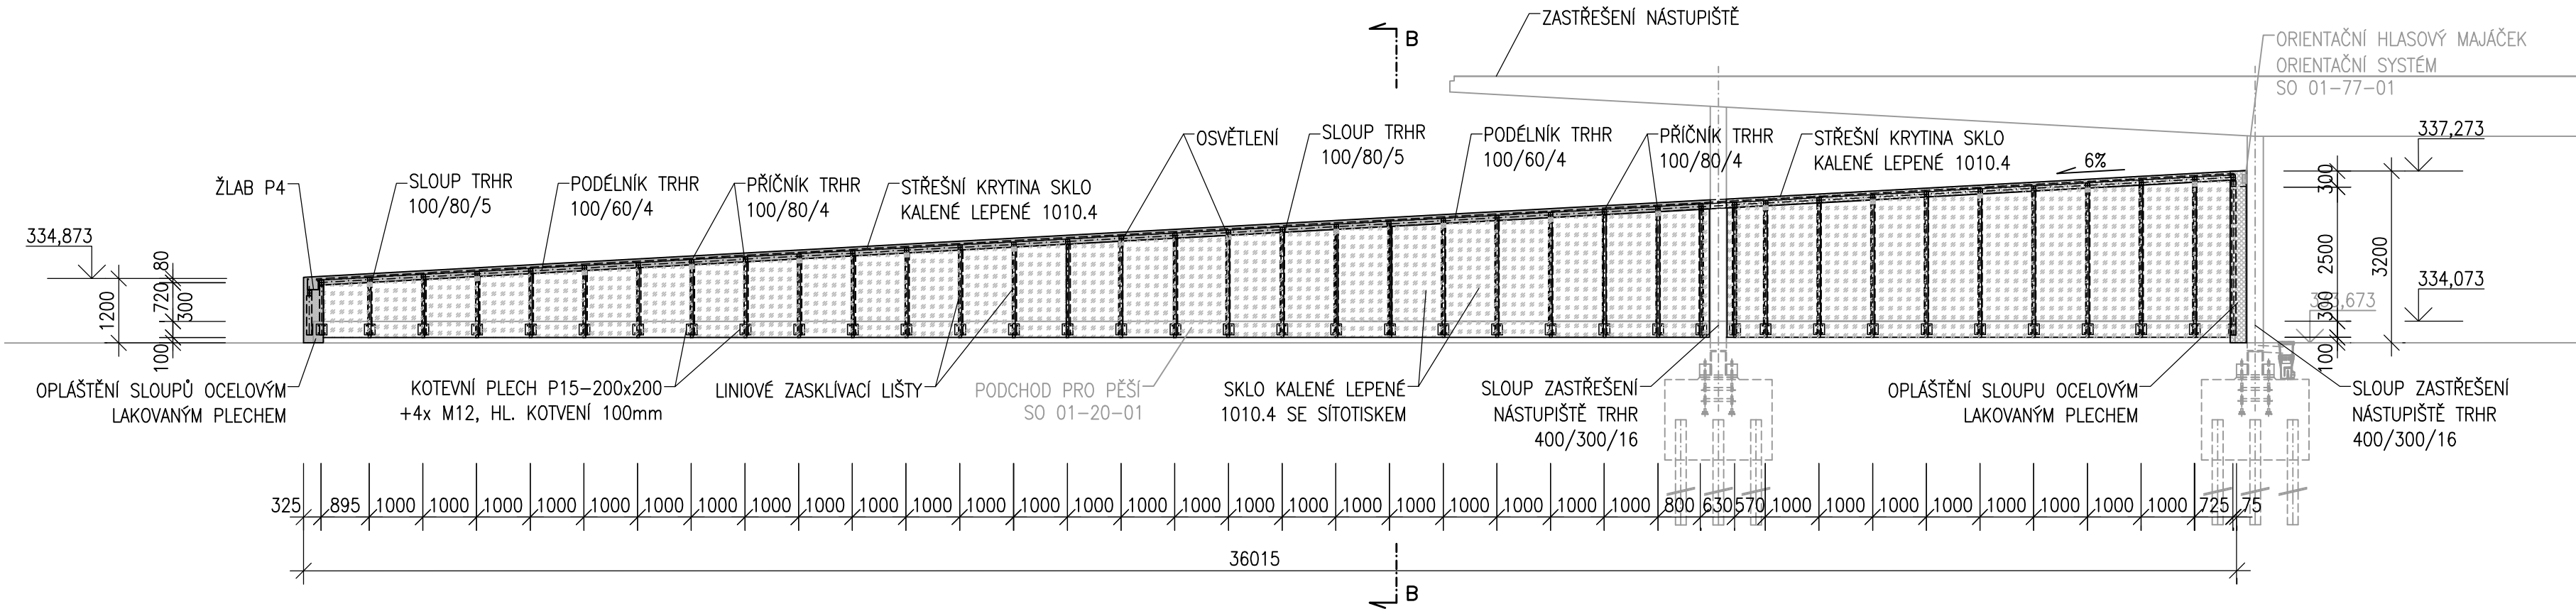

03	...		
02	...		
01	Odevzdání dokumentace po připomínkách / 28.8.2021	8/2021	
REVIZE	POPIS	DATUM	PODPIS

OBJEDNATEL

SPRÁVA ŽELEZNIC, STÁTNÍ ORGANIZACE
DLÁŽDĚNÁ 1003/7, 110 00 PRAHA 1
STAVEBNÍ SPRÁVA ZÁPAD, SOKOLOVSKÁ 1955/278, 190 00 PRAHA 9

ZHOTOVITEL

SAGASTA s.r.o.

SÍDLO: NOVODVORSKÁ 1010/14, 142 00 PRAHA 4

IČ: 045 98 555

DIČ: CZ045 98 555

ODPOVĚDNÝ PROJEKTANT	VYPRACOVAL	KONTROLA	HIP
ING. RADEK KŘUPKA	MICHAELA MÜLLEROVÁ	ING. MICHAL KUDLÍK	ING. EMIL ŠPAČEK
PODPIS	PODPIS	PODPIS	PODPIS

OBSAH

Rekonstrukce nástupišť ŽST Semily
SO 01-74-01 Zastřešení nástupišť

NÁZEV PŘÍLOHY

Podélný řez - zastřešení přístupového chodníku

JTSK	Bpv
ČÍSLO SOUPRAVY	
ČÍSLO ZAKÁZKY	120 025
DOKUMENTACE	DUSP+PDPS
MĚŘÍTKO	1:100
DATUM	08/2021
POČET FORMÁTŮ	4x A4
ČÁST	ČÍSLO PŘÍLOHY
D.2.2.2	3.2

DOKUMENTACI LZE UŽÍVAT POUZE VE SMYSLU PŘÍSLUŠNÉ SMLOUVY O DÍLO. VÝKRES, ČI JEHO ČÁST, MŮŽE BÝT KOPÍROVÁN NEBO JINÝM ZPŮSOBEM ROZŠÍŘOVÁN POUZE PO PŘEDCHOZÍM SOUHLASU SAGASTA, s.r.o.