KM 0,040 000

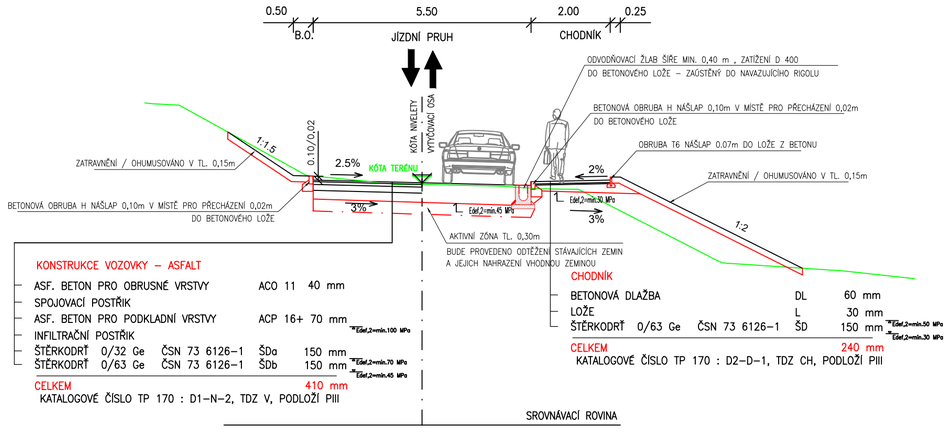

KONSTRUKCE VOZOVKY – ASFALT

ASF. BETON PRO OBRUSNÉ VRSTVY	ACO 11	40 mm	
SPOJOVACÍ POSTŘIK			
ASF. BETON PRO PODKLADNÍ VRSTVY	ACP 16+	70 mm	Edef,2=min.100 MPa
INFILTRAČNÍ POSTŘIK			
ŠTĚRKODRŤ 0/32 Ge ČSN 73 6126-1	ŠDa	150 mm	Edef,2=min.70 MPa
ŠTĚRKODRŤ 0/63 Ge ČSN 73 6126-1	ŠDb	150 mm	Edef,2=min.45 MPa
CELKEM		410 mm	

KATALOGOVÉ ČÍSLO TP 170 : D1–N–2, TDZ V, PODLOŽÍ PIII

CHODNÍK

BETONOVÁ DLAŽBA	DL	60 mm	
LOŽE	L	30 mm	
ŠTĚRKODRŤ 0/63 Ge ČSN 73 6126-1	ŠD	150 mm	Edef,2=min.50 MPa / Edef,2=min.30 MPa
CELKEM		240 mm	

KATALOGOVÉ ČÍSLO TP 170 : D2–D–1, TDZ CH, PODLOŽÍ PIII

KM 0.120000

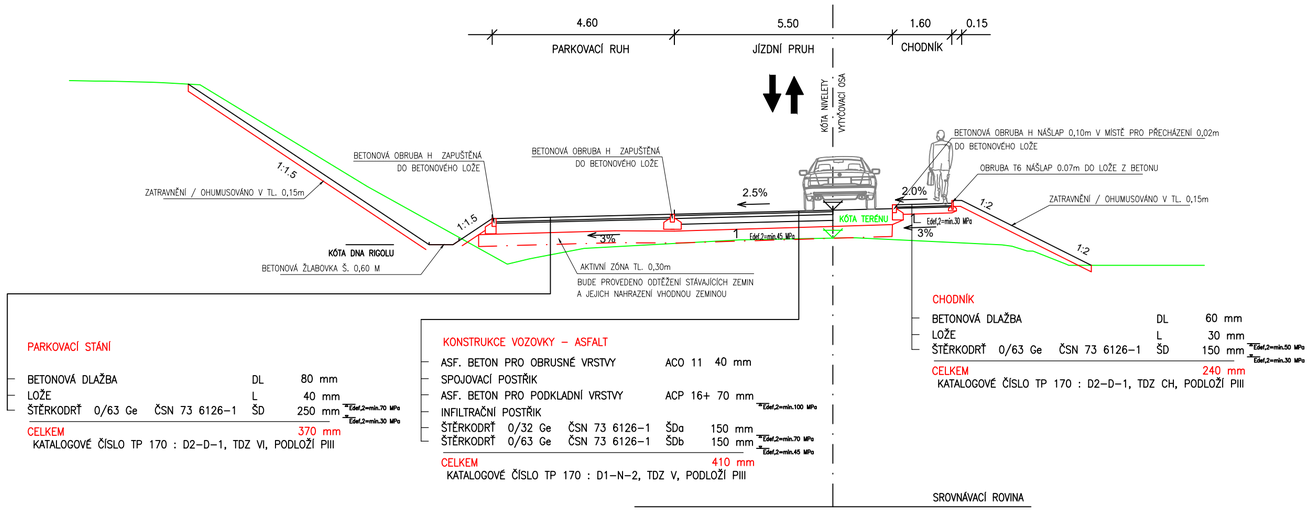

PARKOVACÍ STÁNÍ

BETONOVÁ DLAŽBA	DL	80 mm	
LOŽE	L	40 mm	
ŠTĚRKODRŤ 0/63 Ge ČSN 73 6126-1	ŠD	250 mm	Edef,2=min.70 MPa / Edef,2=min.30 MPa
CELKEM		370 mm	

KATALOGOVÉ ČÍSLO TP 170 : D2–D–1, TDZ VI, PODLOŽÍ PIII

KONSTRUKCE VOZOVKY – ASFALT

ASF. BETON PRO OBRUSNÉ VRSTVY	ACO 11	40 mm	
SPOJOVACÍ POSTŘIK			
ASF. BETON PRO PODKLADNÍ VRSTVY	ACP 16+	70 mm	Edef,2=min.100 MPa
INFILTRAČNÍ POSTŘIK			
ŠTĚRKODRŤ 0/32 Ge ČSN 73 6126-1	ŠDa	150 mm	Edef,2=min.70 MPa
ŠTĚRKODRŤ 0/63 Ge ČSN 73 6126-1	ŠDb	150 mm	Edef,2=min.45 MPa
CELKEM		410 mm	

KATALOGOVÉ ČÍSLO TP 170 : D1–N–2, TDZ V, PODLOŽÍ PIII

CHODNÍK

BETONOVÁ DLAŽBA	DL	60 mm	
LOŽE	L	30 mm	
ŠTĚRKODRŤ 0/63 Ge ČSN 73 6126-1	ŠD	150 mm	Edef,2=min.50 MPa / Edef,2=min.30 MPa
CELKEM		240 mm	

KATALOGOVÉ ČÍSLO TP 170 : D2–D–1, TDZ CH, PODLOŽÍ PIII

SROVNÁVACÍ ROVINA

Orientační schéma:

Razítko oprávněné osoby:

Podpis: Datum:

Revize:	Datum:	Popis:	Kontroloval:
P01	16.02.2021	Pracovní verze dokumentace k připomínkám	Ing. Dávid Kuczik

Stavebník/Investor:	**Správa železnic, státní organizace**
Adresa:	Dlážděná 1003/7, 110 00 Praha 1
Zástupce investora:	Stavební správa západ
Adresa:	Sokolovská 1995/278, 190 00 Praha 9

SPRÁVA ŽELEZNIC

Zhotovitel stavby:	**SAGASTA s.r.o.**
Adresa:	Novodvorská 1010/14, 142 00, Praha 4 - Lhotka
Kontakt:	T: +420 261 344 100 E: info@sagasta.cz
Zhotovitel objektu:	**SAGASTA s.r.o.**
Adresa:	Novodvorská 1010/14, 142 00, Praha 4 - Lhotka
Kontakt:	T: +420 261 344 100 E: info@sagasta.cz

SAGASTA

Hlavní projektant (HIP):	Specialista:	Odpovědný projektant:	Zpracovatel:
Ing. Dávid Kuczik	Ing. Petr Pacák	Ing. Petr Pacák	Ing. Petr Pacák

Název stavby/akce:	Prodloužení podchodu v ŽST Hořovice		Označení (S-kód): S631800391
			Označení zhotovitele: 120 103
Název části:	D.2.1.8_Pozemni_komunikace		Označení části:
Název objektu:	SO 01-50-01_Pristupova_cesta_a_parkoviste		Číslo objektu/komplexu: SO 01-50-01
Název přílohy:	VZOROVÉ PŘÍČNÉ ŘEZY		Číslo přílohy: 04
Název dílčí části přílohy:			Paré:
Kraj: Středočeský	Katastrální území: Hořovice [645371]	TUDU: 0202 J1	
Stupeň dokumentace: DSP	Datum zpracování: 16.02.2021	Formáty: 3xA4	Měřítko: 1:100

S-kód:	Stupeň dokumentace:	Část:	Objekt:	Podobjekt:	Příloha:	Revize:
S631800391	DSP	_D	_	_	_	_P01