Blokové schéma

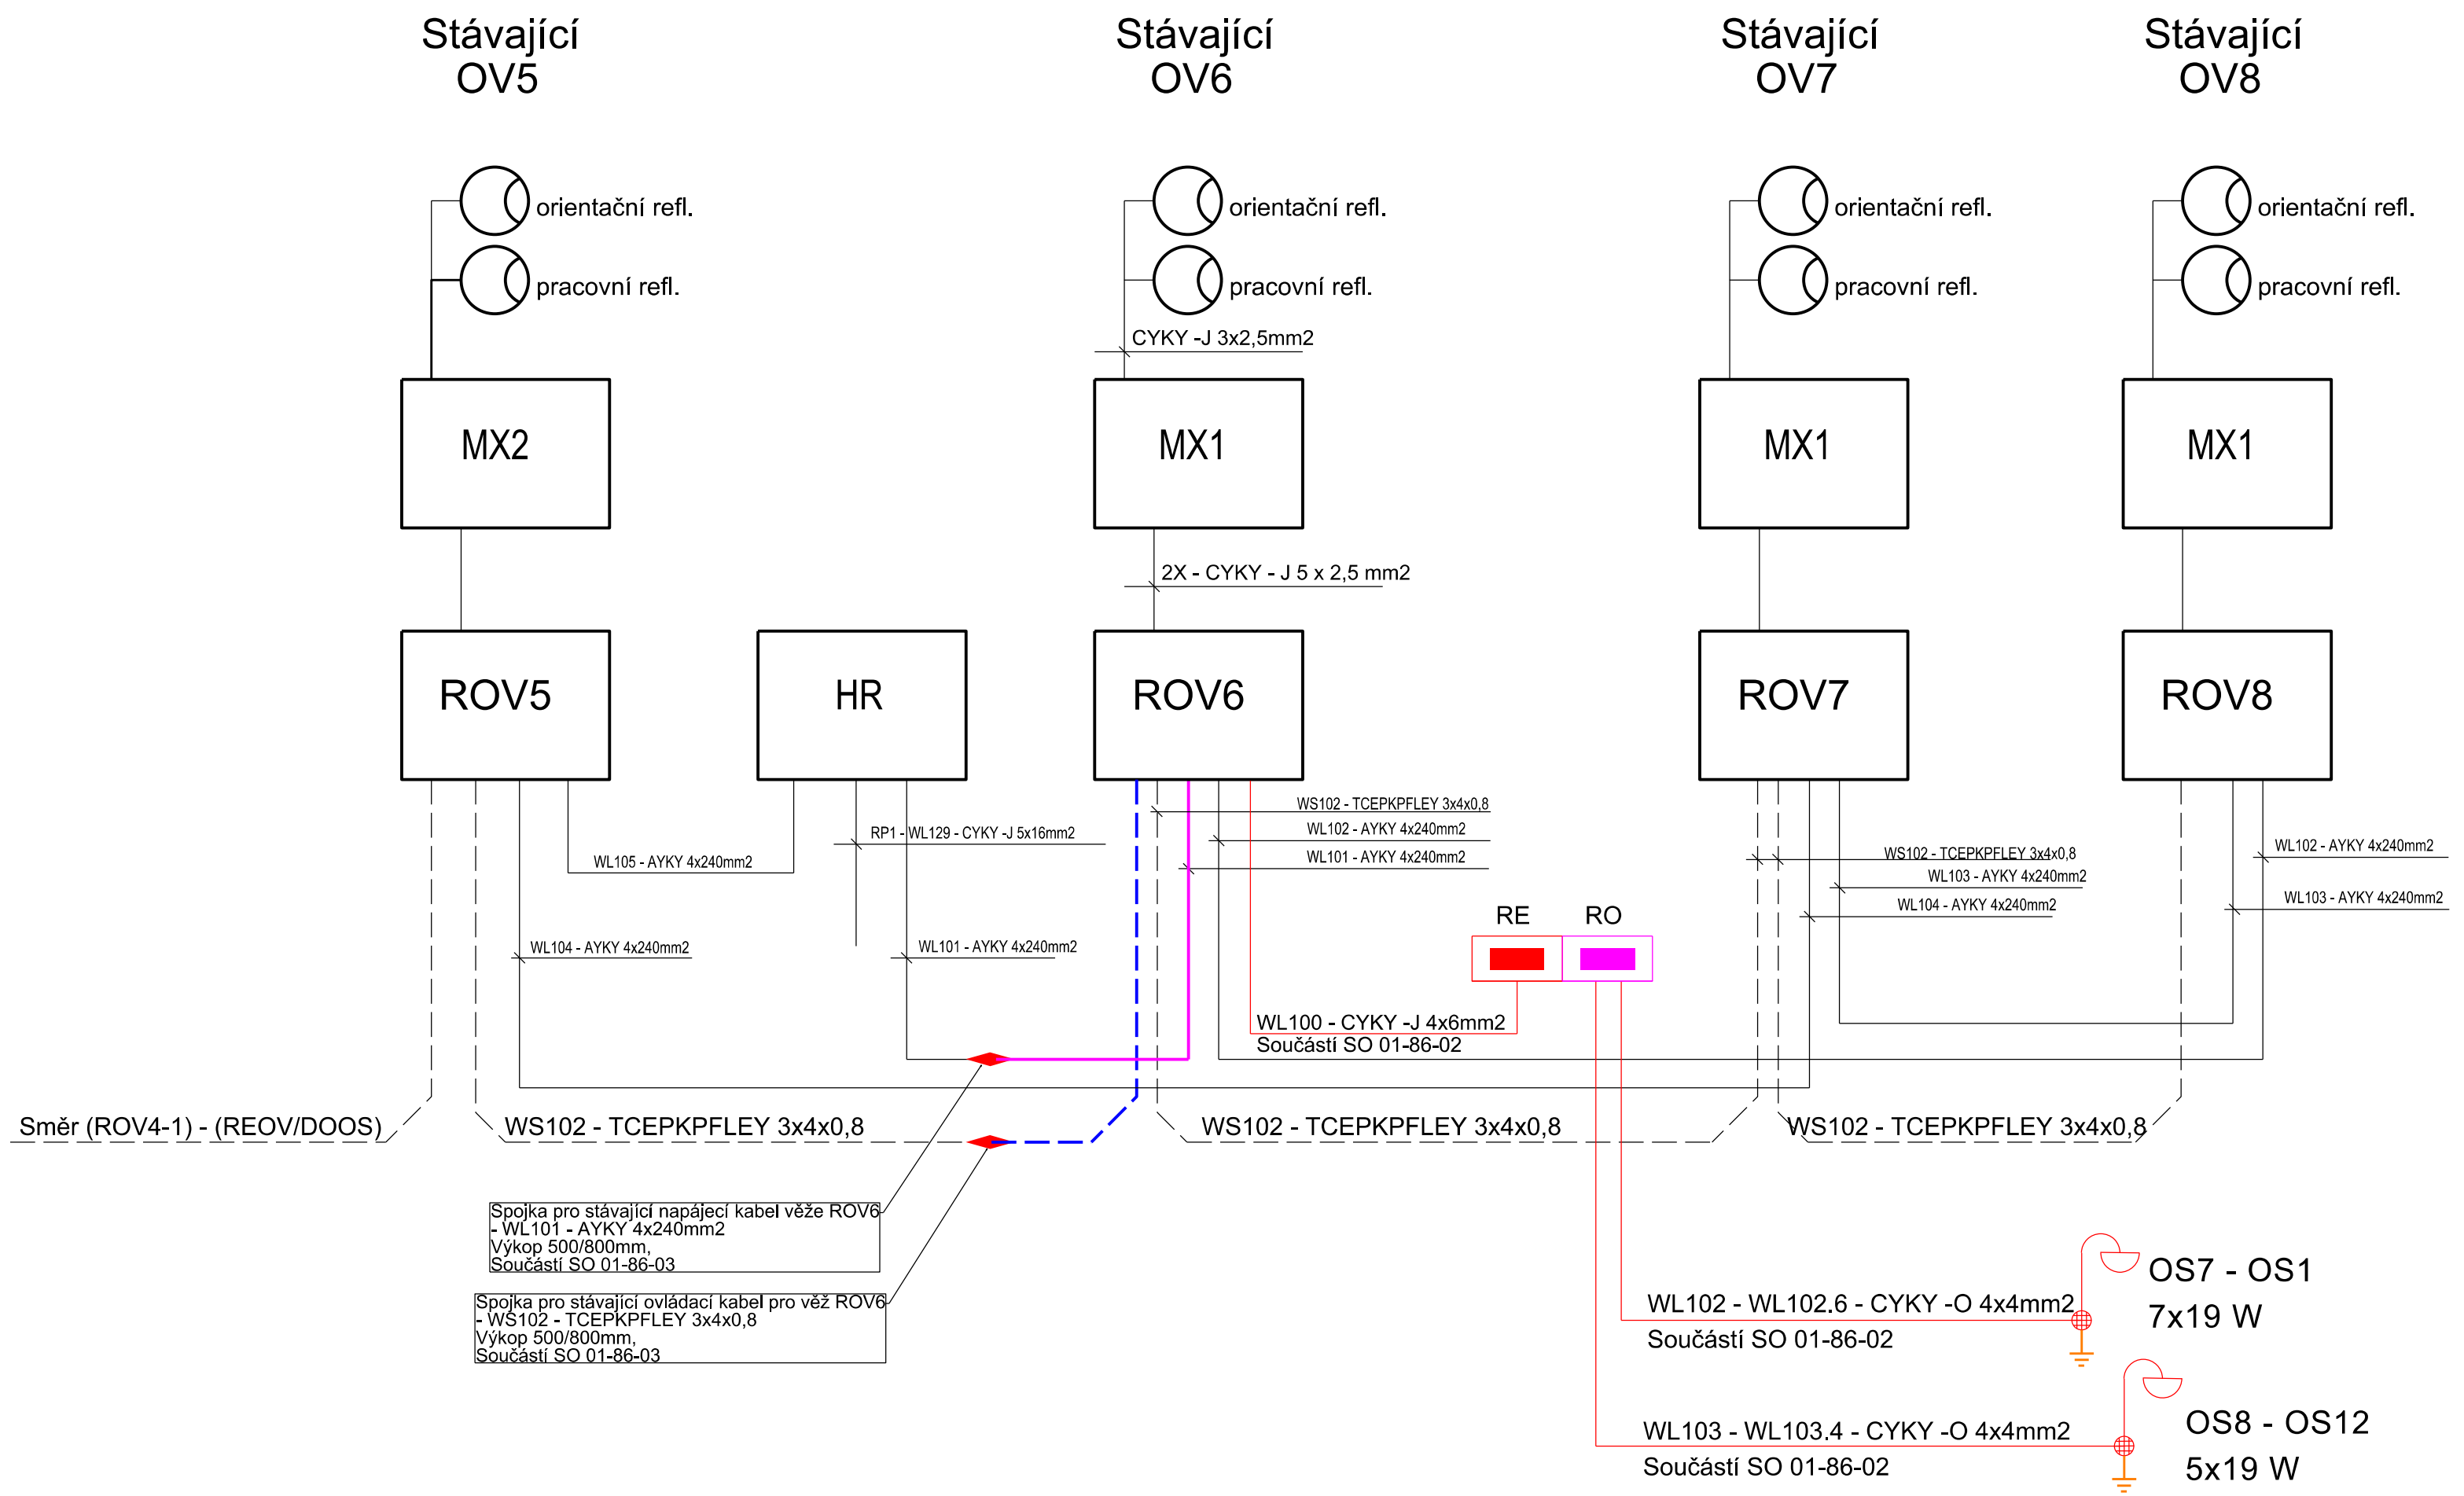

Orientační schéma:

Razítko oprávněné osoby:

Podpis: Datum:

Revize:	Datum:	Popis:	Kontroloval:
P01	16.02.2021	Pracovní verze dokumentace k připomínkám	Ing. Dávid Kuczík
001	16.05.2021	Definitivní verze dokumentace	Ing. Dávid Kuczík

Stavebník/Investor:	**Správa železnic, státní organizace**
Adresa:	Dlážděná 1003/7, 110 00 Praha 1
Zástupce investora:	Stavební správa západ
Adresa:	Sokolovská 1995/278, 190 00 Praha 9

Zhotovitel stavby:	**SAGASTA s.r.o.**
Adresa:	Novodvorská 1010/14, 142 00, Praha 4 - Lhotka
Kontakt:	T: +420 261 344 100 E: info@sagasta.cz
Zhotovitel objektu:	STOSMOL s.r.o.
Adresa:	SÍDLO: U CUKROVARU 509/4, 400 07 ÚSTÍ NAD LABEM
Kontakt:	IČ: 286 95 097 DIČ: CZ286 95 097

Hlavní projektant (HIP):	Specialista:	Odpovědný projektant:	Zpracovatel:
Ing. Dávid Kuczík	---	Ing. Luis Pinto	Ing. Luis Pinto

Název stavby/akce:	Prodloužení podchodu v ŽST Hořovice		Označení (S-kód): S631800391
			Označení zhotovitele: 120 103
Název části:	Informační systém pro cestující		Označení části: D.2.3.6
Název objektu:	Přeložky silnoproudých kabelů SEE		Číslo objektu/komplexu: SO 01-86-03
Název přílohy:	Blokové schéma		Číslo přílohy: 2. 002
Název dílčí části přílohy:			Paré:
Kraj: Středočeský	Katastrální území: Hořovice [645371]	TUDU: 0202 J1	
Stupeň dokumentace: DSP	Datum zpracování: 16.05.2021	Formáty: 3 x A4	Měřítko: -

S-kód:	Stupeň dokumentace:	Část:	Objekt:	Podobjekt:	Příloha:	Revize:
S 6 3 1 8 0 3 9 1	– D S P	X – D 2 3 0 6	– S O 0 1 8 6 0 3	– X X	– 2 – 0 0 2	– 0 0 1