Situace koordinační 1:1000

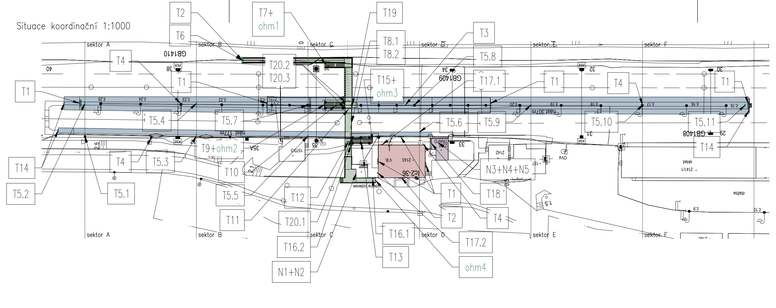

T1 NÁZEV ŽEL. STANICE
- nápis "Hořovice"
- 4 ks jednostranná tabule kotvena ve zhlaví stanice na stávající konstrukci
- 2 ks jednostranná tabule kotvena na stěnu VB za novou konstrukcí
- 1 ks jednostranná tabule kotvena na přístřešek za novou konstrukcí na nástupišti u koleje č.1
- 2 ks jednostranná kotvena na přístřešek za novou konstrukcí na nástupišti u koleje č. 2 a 3
- 2 ks jednostranná tabule kotvena na stávající konstrukci na nástupišti u koleje č. 2 a 3
- rozměry 2340 x 600 mm

T2 NÁZEV ŽEL. STANICE
- nápis "Hořovice"
- 1 ks jednostranná tabule kotvena na stěnu VB za novou konstrukcí
- 1 ks jednostranná kotvena na zastřešení rampy
- rozměry 2880 x 600 mm

T3 NÁZEV ŽEL. STANICE – PROSVĚTLENÁ
- nápis "Hořovice"
- 1 ks oboustranná tabule kotvena pod přístřeškem
- rozměry 2340 x 600 mm

T4 "ZÁKAZ KOUŘENÍ"
- piktogram "B5 Zákaz kouření"
- 1 ks jednostranná tabule kotvena na sloup VO na nástupišti u koleje číslo 1
- 2 ks jednostranná tabule kotvena na sloup VO na nástupišti u koleje číslo 2 a 3
- 1 ks jednostranná tabule kotvena na stěnu VB
- rozměry 240 x 240 mm

T5 OZNAČENÍ SEKTORŮ NA NÁSTUPIŠTÍCH
- písmeno sektoru a číslo koleje
- 12x oboustranná tabule kotvena na sloupy VO nebo na novou konstrukci
- 6x jednostranná tabule na konci nástupiště na novou konstrukci nebo na sloupy VO
- rozměr 1 ks tabule – 550 x 340 mm

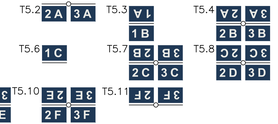

T6 TABULE SMĚROVÁ
- piktogramy ze strany podchodu "1 směrová šipka nahoru" + "11 východ rovně"
- ze strany ulice "2 směrová šipka dolů" + "37 komunikace – chodníky s podélným sklonem, šikma rampa" + mezera + "35 schody dolů" + "3 směrová šipka vpravo"
- 1 ks oboustranná tabule kotvena na stěnu podchodu
- rozměr tabule 960 x 240 mm

T7 TABULE SMĚROVÁ
- piktogramy ze strany podchodu "1 směrová šipka nahoru" + "11 východ rovně"
- ze strany ulice "2 směrová šipka dolů" + "35 schody dolů"
- 1 ks oboustranná tabule kotvena na novou konstrukci pod přístřešek
- rozměr tabule 440 x 240 mm

T8 TABULE SMĚROVÁ
- piktogramy názvy ulic se směrovou šipkou
- 2 ks jednostranná tabule kotvena na stěnu podchodu
- rozměr tabule T8.1 1085 x 240 mm
  T8.2 980 x 240 mm

T8.1 ← Sklenářka 240 1000

T8.2 U Nádraží → 240 980

T9 TABULE SMĚROVÁ
- piktogramy ze strany podchodu: čísla kolejí
  ze strany nástupiště: 4 směrová šipka vlevo + 14 východ vlevo
  + mezera + 40 čísla kolejí + 24 WC + 30 čekárna + 19 výdej jízdenek
- 1 ks oboustranná tabule kotvena za pomocnou konstrukci pod přístřeškem na nástupišti u koleje číslo 2 a 3
- rozměr tabule 1360 x 240 mm

T10 TABULE SMĚROVÁ
- piktogramy 4 směrová šipka vpravo + 14 východ vlevo + mezera + 30 čekárna + 24 WC + 19 výdej jízdenek + číslo koleje + 3 směrová šipka vpravo
- 1 ks jednostranná tabule kotvena na stěnu podchodu
- rozměr tabule 1560 x 240 mm

T11 TABULE SMĚROVÁ
- piktogramy směrem k nástupišti u koleje 2 a 3: 4 Směrová šipka vlevo + čísla kolejí + mezera + 11 východ rovně + 1 směrová šipka nahoru
  směrem od nástupiště u koleje 2 a 3: 1 směrová šipka nahoru + čísla koleje + 19 výdej jízdenek + 24 WC + 30 čekárna + 11 východ rovně
- 2 ks jednostranná tabule kotvena na novou k–cí v podchodu
- rozměr tabule 1160 x 240 mm

T12 TABULE SMĚROVÁ
- piktogramy směrem od ulice: 1 směrová šipka nahoru + čísla kolejí + mezera + 30 čekárna + 24 WC + číslo koleje + 3 směrová šipka vpravo
  směrem od podchodu: 1 směrová šipka nahoru + čísla kolejí + 19 výdej jízdenek + 24 WC
- 2 ks jednostranná tabule kotvena na stávající k–cí v podchodu
- rozměr tabule 1560 x 240 mm

T13 TABULE SMĚROVÁ
- piktogramy 4 směrová šipka vlevo + 19 výdej jízdenek + mezera + čísla koleje + 3 směrová šipka vpravo
- 1 ks jednostranná tabule kotvena na stěnu podchodu
- rozměr tabule 1360 x 240 mm

T14 "PRŮCHOD PRO PĚŠÍ ZAKÁZÁN"
- piktogram "B6 Průchod pro pěší zakázán"
- 1 ks jednostranná tabule kotvena na zábradlí na nástupišti u koleje číslo 1
- 2 ks oboustranná tabule kotvena na zábradlí na nástupišti u koleje číslo 2 a 3
- rozměry 240 x 240 mm

T15 TABULE SMĚROVÁ
- piktogramy 10 šipka zpět dolevo + 37 komunikace – chodníky s podélným sklonem, šikmá rampa + 2 směrová šipka dolu
- 1 ks oboustranná tabule kotvena pod přístřeškem za novou k–cí
- rozměr tabule 960 x 240 mm

T16 TABULE SMĚROVÁ
- piktogramy T16.1 1 řádek: čísla kolejí + 37 komunikace – chodníky podélným sklonem, šikmá rampa + 1 směrová šipka nahoru
  2 řádek: čísla kolejí + 37 komunikace – chodníky a podélným sklonem, šikmá rampa + 3 směrová šipka vpravo
  T16.2 čísla kolejí + 37 komunikace – chodníky a podélným sklonem, šikmá rampa + 3 směrová šipka vpravo
- 1 ks jednostranná tabule kotvena pod přístřeškem za novou k–cí
- rozměr tabule T16.1 840 x 440 mm, T16.2 640 x 240 mm

T16.1

T16.2

T17 TABULE SMĚROVÁ
- piktogramy T17.1 30 čekárna + 3 směrová šipka vpravo
  T17.2 30 čekárna
- 2 ks jednostranná tabule kotvena na stěnu VB
- rozměr tabule T17.1 440 x 240 mm
  T17.2 240 x 240 mm

T17.1

T17.2

T18 TABULE CÍLOVÁ
- piktogramy 24 WC
- 1 ks jednostranná tabule kotvena na stěnu rozměr tabule
- rozměr tabule 240 x 240 mm

T19 TABULE CÍLOVÁ
- piktogram "22 výtah + 20 OSSPO + 68 kočárek"
- 1x tabule kotvena na výtahovou šachtu v úrovni nástupiště
- rozměry 640 x 240 mm

T20 OZNAČENÍ CÍLE SEKTORU V PODCHODU
- označení čísla kolejí a sektorů v podchodu
- 3x jednostranná tabule kotvena na stěnu podchodu
- rozměry 340 x 330 mm + 680 x 340 mm

T20.1 1 1 A-C 340 680

T20.2 2 2 A-F

T20.3 3 A-F 3

N1 CÍLOVÁ NÁLEPKA
- piktogram 29 informace + 19 výdej jízdenek
- 1 ks nálepka na sklo
- rozměry dle velikosti skleněné plochy pokladny x 240 mm

N2 CÍLOVÁ NÁLEPKA
- piktogram "73 dostupnost pro nedoslýchavé"
- 1x jednostranná nálepka na sklo
- rozměry 100 x 100 mm

N3 CÍLOVÁ NÁLEPKA
- piktogram "25 WC ženy"
- 1x jednostranná nálepka na dveře
- rozměry 240 x 240 mm

N4 CÍLOVÁ NÁLEPKA
- piktogram "26 WC muži"
- 1x jednostranná nálepka na dveře
- rozměry 240 x 240 mm

N5 CÍLOVÁ NÁLEPKA
- piktogram "20 osoba se sníženou schopností pohybu a orientace"
- 1x jednostranná nálepka na dveře
- rozměry 240 x 240 mm

ohm ORIENTAČNÍ HLASOVÝ MAJÁČEK

B1 TABULKA BRAILLOVÝM A PRIZMATICKÝM PÍSMEM NA DVEŘÍCH
- WC muži
- 200 mm nad klikou

B2 TABULKA BRAILLOVÝM A PRIZMATICKÝM PÍSMEM NA DVEŘÍCH
- WC ženy
- 200 mm nad klikou

B3 TABULKA BRAILLOVÝM A PRIZMATICKÝM PÍSMEM NA DVEŘÍCH
- WC OSSPO
- 200 mm nad klikou

B4 TABULKA S BRAILLOVÝM PÍSMEM NA PRAVÉM MADLE
Ik1
TABULKA S BRAILLOVÝM A PRIZMATICKÝM PÍSMEM NA STĚNĚ
← A – C | C

B5 TABULKA S BRAILLOVÝM PÍSMEM NA PRAVÉM MADLE
Ik2 | pk3
TABULKA S BRAILLOVÝM A PRIZMATICKÝM PÍSMEM NA STĚNĚ
← A – C | C – F →

Pozn.:
Veškeré použité materiály a konstrukce budou splňovat požadavky směrnice Správy železnic, státní organizace č.118.
Piktogramy a nápisy orientačního systému budou vyhovovat dle grafického manuálu ke Směrnici Správy železnic, státní organizace č.118 a ČNŽ 73 6390.
Tato dokumentace nesloužit jako výrobní dokumentace.
Zhotovitel díla před zadáním prací ověří vhodnost stávajících kotevních a nosných konstrukcí, případně je nahradí za nové.

Orientační schéma:

Razítko oprávněné osoby:

Podpis: Datum:

Revize:	Datum:	Popis:	Kontroloval:
P01	16.02.2021	Pracovní verze dokumentace k připomínkám	Ing. Dávid Kuczik
001	16.05.2021	Definitivní verze dokumentace	Ing. Dávid Kuczik

Stavebník/investor: **Správa železnic, státní organizace**
Adresa: Dlážděná 1003/7, 110 00 Praha 1
Zástupce investora: Stavební správa západ
Adresa: Sokolovská 1995/278, 190 00 Praha 9

Zhotovitel stavby: **SAGASTA s.r.o.**
Adresa: Novodvorská 1010/14, 142 00, Praha 4 - Lhotka
Kontakt: T: +420 261 344 100
E: info@sagasta.cz

Zhotovitel objektu: **SAGASTA s.r.o.**
Adresa: Novodvorská 1010/14, 142 00, Praha 4 - Lhotka
Kontakt: T: +420 261 344 100
E: info@sagasta.cz

Hlavní projektant (HIP):	Odpovědný projektant:	Zpracovatel:
Ing. Dávid Kuczik	Yuliya Breus	Ing.Arch. Vítězslav Glomb	Yuliya Breus

Název stavby/akce:	Prodloužení podchodu v ŽST Hořovice		Označení (5-kód): 56318B0391
Název části:	Pozemní stavební objekty a technické vybavení pozemních stavebních objektů		Označení části: D.2.2.4
Název objektu:	Doplnění orientačního systému		Číslo objektu/komplexu: SO 01-77-01
Název přílohy:	Situace koordinační		Číslo přílohy: 2. 102
Název dílčí části přílohy:			Paré:
Kraj: Středočeský	Katastrální území: Hořovice [645371]	TUDU: 0202 J1	
Stupeň dokumentace: DSP	Datum zpracování: 16.05.2021	Formáty: 5 x A4	Měřítko: 1:1000

Zadal	Úkol	Datum	Podpis
JIRKA	Stupeň dokumentace	DSP	
JIRKA	Objekt	SO 01-77-01	
JIRKA	Příloha	2. 102	