


Místní trvalá úprava provozu na komunikaci

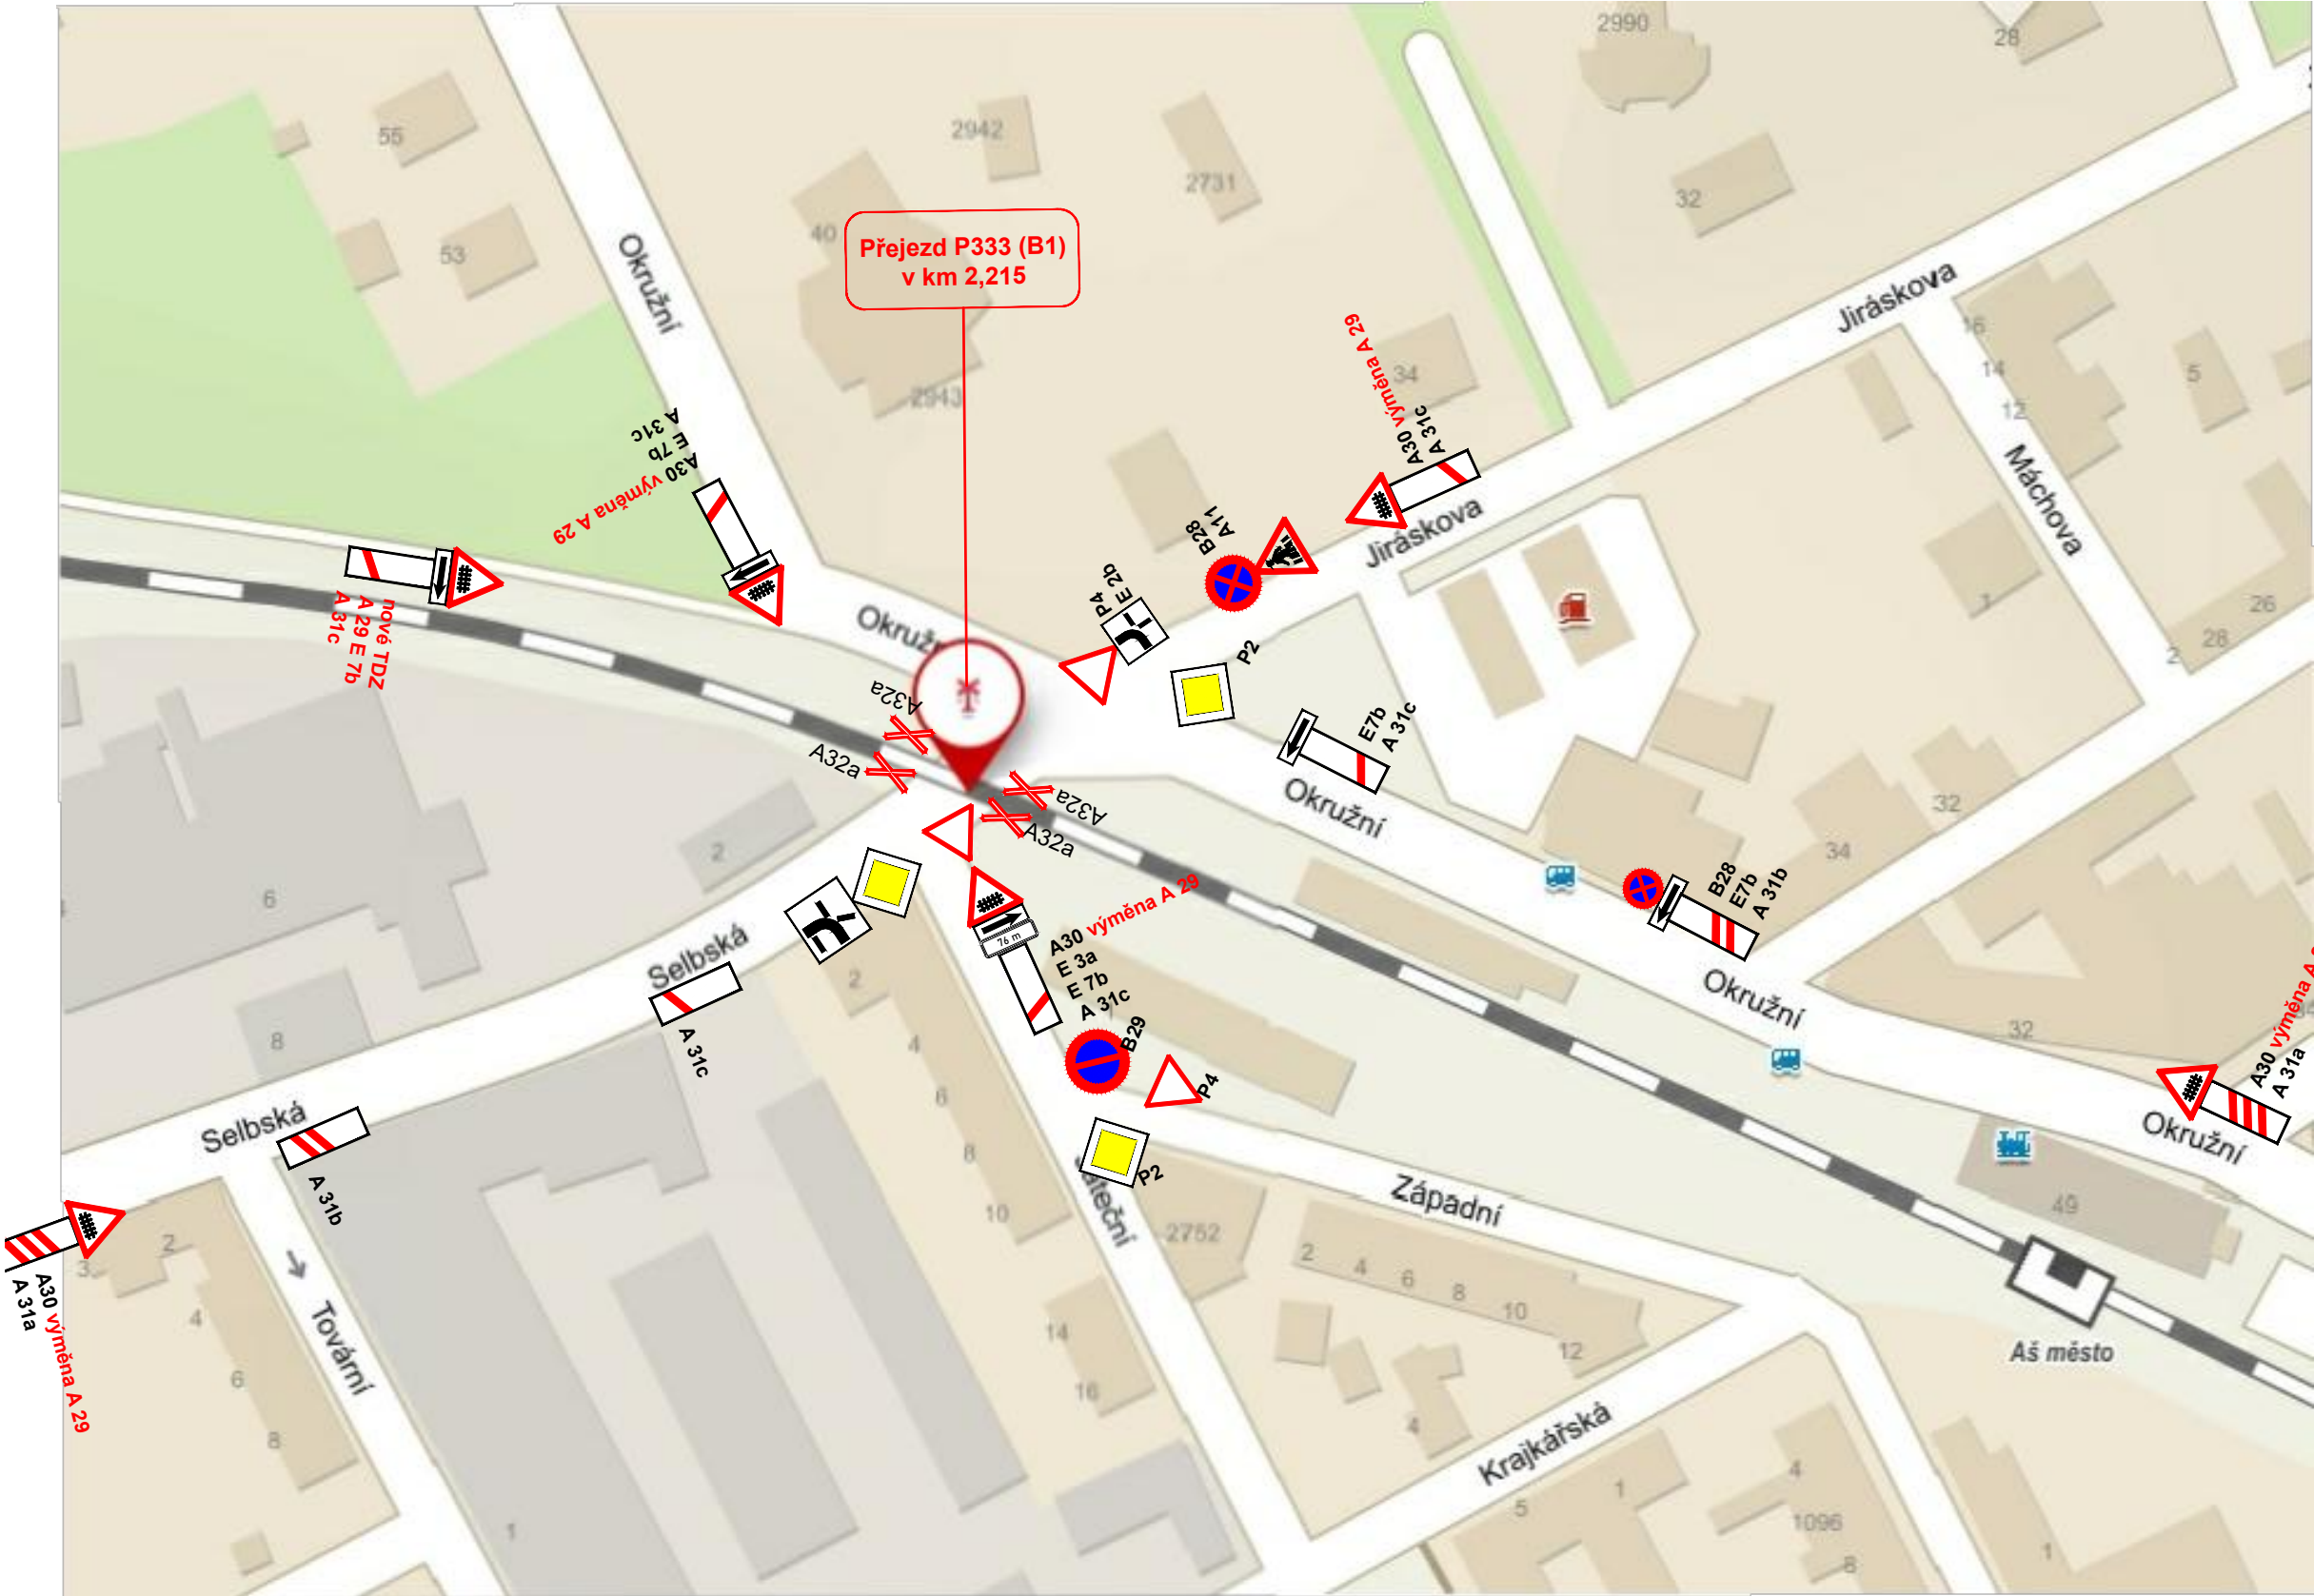

katastrální území Aš [600521]

Hranice v Čechách

Aš

PS 01 - PZS P333

Označení přejezdu: P333 (B1), Jateční, Aš

Poloha: žkm 2,215

Úhel křížení: 121°

Kraj: Karlovarský

Okres: Cheb

Obec: Aš [554499]

Katastrální území: Aš [600521]

Traťový úsek stavby: 0222  
(včetně) Aš (mimo) - Hranice v Čechách

Definiční úsek: 04 Aš - Studánka

Číslo trati dle TTP: 543A Aš - Hranice v Čechách

Číslo trati dle PoD: 101 00 Aš - Hranice v Čechách

Místo křížení: místní komunikace

Kategorie dráhy: regionální

Důvod:

V rámci doplnění závor na přejezdu P333 v km 2,215 dojde ke změně svislého výstražného dopravního značení. Dopravní značka A 30 „Železniční přejezd bez závor“ bude nahrazena dopravní značkou A 29 „Železniční přejezd se závorami“. Značky A 31 a, A 31 b, A 31 c „Návěstní deska (240 m, 160 m, 80 m), které stanovují vzdálenost umístění výstražného kříže pro železniční přejezd zůstanou zachovány. Ostatní svislé dopravní značení zůstane zachováno.

V ulici Okružní (směr zahrádkářská osada - centrum města) bude doplněno výstražné svislé dopravní značení:

A29 "Železniční přejezd se závorami"

E 7b "Směrová šipka"

A 31c "Návěstní deska (80 m)"

TDZ - trvalé dopravní značení:

navrženo v souladu s TP\_65 a TP\_66

Návrh DIO\_TDZ:

zpracoval ATE, s. r. o., Wolkerova 2425/14, 350 02 Cheb

	EVROPSKÁ UNIE Evropské strukturální a investiční fondy Operační program Doprava	Ministerstvo dopravy Státní fond dopravní infrastruktury 	
Orientační schéma:		Razítko oprávněné osoby:	
			
Revize:	Datum:	Popis:	Kontroloval:
R1	19.04.2021	Odevzdání dokumentace DUSP, DSPS k připomínkám	Z. Vrzák
Stavebník/Investor:		Správa železnic, státní organizace	
Adresa:		Dlážděná 1003/7, 110 00 Praha 1	
Zástupce investora:		Stavební správa západ	
Adresa:		Sokolovská 278/1955, 190 00 Praha 9	
			
Zhotovitel stavby:		ATE, s.r.o.	
Adresa:		Wolkerova 2425/14, 350 02 Cheb	
Kontakt:		T: [+420 354 435 070] E: [ate@atecheb.cz]	
			
Zhotovitel objektu:		ATE, s.r.o.	
Adresa:		Wolkerova 2425/14, 350 02 Cheb	
Kontakt:		T: [+420 354 435 070] E: [ate@atecheb.cz]	
Hlavní projektant (HIP):	Specialista:	Odpovědný projektant:	Zpracovatel:
ING. PETR SÝKORA	ING. VÁCLAV MASTNÝ	ING. PETR SÝKORA	LENKA SÝKOROVÁ
Název stavby/akce:		Doplnění závor na přejezdu P333 v km 2,215 trati Aš – Hranice v Čechách	
		Označení (S-kód): S632000512	
		Označení zhotovitele: 20805	
Název části:	Dopravně inženýrské opatření		Označení části: DIO
Název objektu:	PZS P333 v km 2,215		Označení objektu/komplexu: PS 10-01-31
Název přílohy:	Místní (trvalá) úprava provozu na pozemní komunikaci		Číslo přílohy: TDZ
Název dílčí části přílohy:			Paré:
Kraj:	Katastrální území:	TUDU:	
KARLOVARSKÝ	Aš [600521]	0222 04	
Stupeň dokumentace:	Datum zpracování:	Formáty:	Měřítko:
DUSP	01/2021	6 x A4	1:500
S-kód: S 6 3 2 0 0 0 5 1 2 Stupeň dokumentace: Část: D U S P Objekt: P S 1 0 0 1 0 1 Podobjekt: Příloha: X X Revize: 2 2 0 3 0 0 1			
DOKUMENT LZE UŽÍVAT POUZE VE SMYSLU PŘÍSLUŠNÉ SMLOUVY O DÍLO. ŽÁDNÁ JEHO ČÁST NEMŮŽE BÝT DLE ZÁKONA Č. 121/2000 SB. KOPÍROVÁNA NEBO JINÝM ZPŮSOBEM ROZŠÍŘOVÁNA BEZ SOUHLASU ATE, S. R. O.			