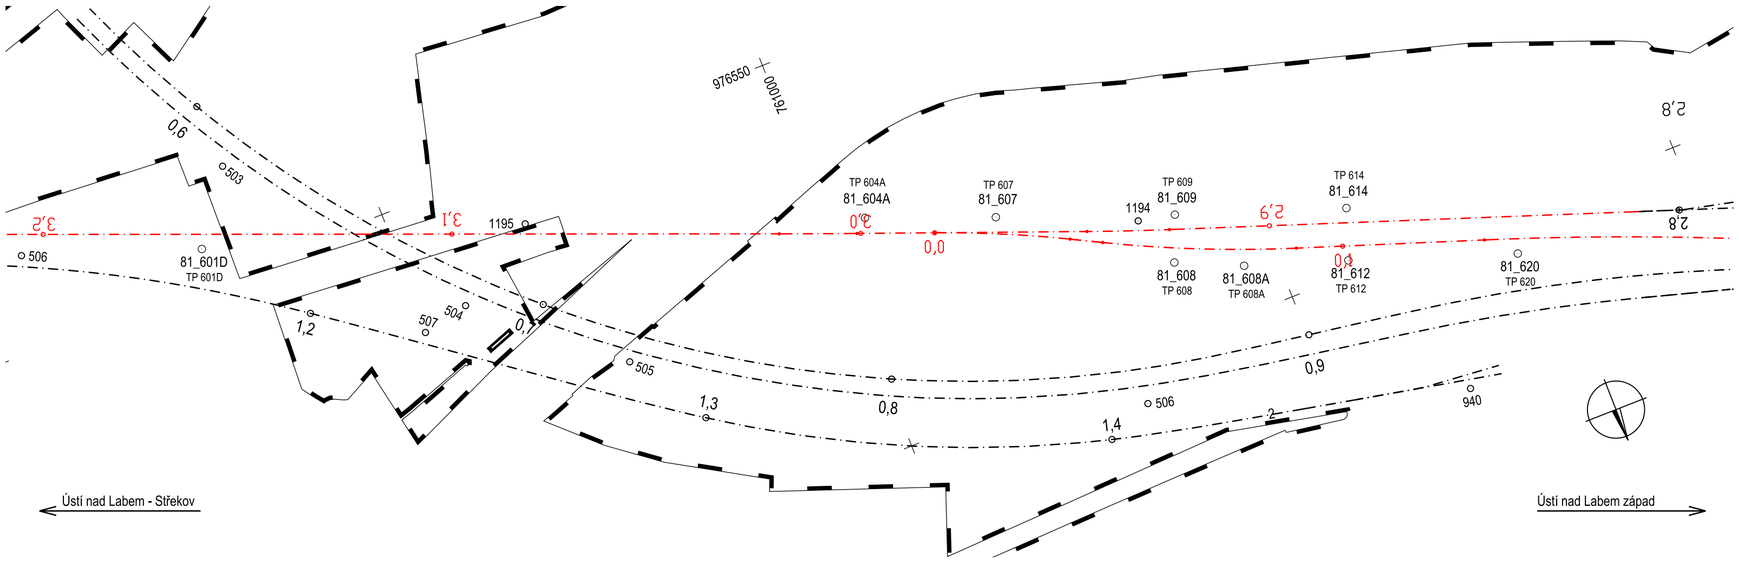

Hlavní body SO 01-81-01

Č. bodu	Y[m]	X [m]	Z [m]	Poznámka
81_601D	760855.9372	976558.2463	150,277	TP č. 601D
81_604A	761009.7432	976506.1338	148,381	TP č. 604A
81_607	761039.6060	976494.6096	147,929	TP č. 607
81_608	761076.2343	976468.3341	147,313	TP č. 608
81_608A	761091.8339	976461.3571	147,073	TP č. 608A
81_609	761080.6109	976479.1929	147,310	TP č. 609
81_612	761116.0327	976453.2749	146,701	TP č. 612
81_614	761120.2724	976465.3739	147,840	TP č. 614
81_620	761155.2484	976439.7169	145,961	TP č. 620

POZNÁMKA:
Výškové osazení nových základů TV je zřejmé z přílohy č. 2.007 Vzorové příčné řezy. Rozměry základů jsou uvedeny v příloze č. 2.006 Stavební tabulka. Základy jsou navrženy podle typového podkladu "Základy hloubené" (2006).
Po vytyčení nových základů trakčních podpěr překontrolovat polohy podle stavební tabulky.

POZNÁMKY:

INŽENÝRSKÉ SÍTĚ MUSÍ BÝT PŘED ZAHAJENÍM PRACÍ VYTYČENY VE SKUTEČNÉ POLOZE A PO DOBU VÝSTAVBY OBJEKTU OCHRÁNĚNY, PŘÍPADNĚ PŘELOŽENY V RÁMCI SOUVISEJÍCÍH SO A PS.

VYTYČOVACÍ BODY:

1. V MÍSTĚ STAVBY SE NACHÁZÍ STÁVAJÍCÍ ŽELEZNIČNÍ BODOVÉ POLE. V TÚ0591 JSOU TO BODY 940, 1194 a 1195. V TÚ0594 JSOU TO BODY 503, 504, 505, 506 a 507. V TÚ1003 JSOU TO BODY 505 a 507. U BODU Č. 1194 a 1195 SE UVAŽUJE S JEJICH POŠKOZENÍM V PRŮBĚHU STAVBY A PO DOKONČENÍ STAVBY S JEJICH OBNOVENÍM
2. PŘESNOST VYTYČENÍ DLE ČSN 730420-1 A ČSN 730420-2.

ČÍSLOVÁNÍ VYTYČOVANÝCH BODŮ

Úplné označení bodu ..... 018101 X X XX

- číslo SO
- část SO
- číslo hrany/opěry
- pořadové číslo

SOUŘADNICOVÝ SYSTÉM : S - JTSK
VÝŠKOVÝ SYSTÉM : Bpv

EVROPSKÁ UNIE
Evropské strukturální a investiční fondy
Operační program Doprava

Ministerstvo dopravy
Státní fond dopravní infrastruktury

Orientační schéma:

Razítko oprávněné osoby:

Podpis: Datum: 29.05.2022

Revize:	Datum:	Popis:	Kontroloval:
000	29.05.2022	Definitivní odevzdání dokumentace	Ing. Radek Navrátil

Stavebník/Investor:	**Správa železnic, státní organizace**
Adresa:	Dlážděná 1003/7, 110 00 Praha 1
Zástupce investora:	
Adresa:	

SPRÁVA ŽELEZNIC

Zhotovitel stavby:	**Společnost „VALBEK-PRODEX"**		
	Vedoucí společník: **Valbek, spol. s r.o.**	Společník: **VALBEK&PRODEX, spol. s r.o., o.z.**	
Adresa:	V Olšinách 2300/75, 100 00 Praha 10	V Olšinách 2300/75, 100 00 Praha 10	
Kontakt:	T: +420 221 592 050 E: info@valbek.cz	T: +420 221 592 050 E: info@valbek.cz	
Zhotovitel objektu:	**VALBEK&PRODEX, spol. s r.o.**		
Adresa:	Rusovská cesta 16, 851 01 Bratislava		
Kontakt:	T: +421 268 202 650 E: info@vpx.sk		

Valbek Prodex

Valbek&Prodex, spol. s r.o.
Rusovská cesta 16, 851 01 Bratislava

Hlavní projektant (HIP):	Specialista:	Odpovědný projektant:	Zpracovatel:
Ing. Aleš Sršeň	Ing. Pavol Beňo	Ing. Pavol Beňo	Sergii Tkachenko

Název stavby/akce:	**Rekonstrukce mostu v km 3,040 trati Ústí nad Labem-Střekov - Ústí nad Labem západ**		Označení (S-kód): S632000261
			Označení zhotovitele: 20PH69005
Název části:	Trakční vedení		Označení části: D.2.3.1
Název objektu:	**Úpravy trakčního vedení**		Označení objektu/komplexu: **SO 01-81-01**
Název přílohy:	Vytyčovací výkres		Číslo přílohy: **2.013**
Název dílčí části přílohy:	-		Paré:
Kraj:	Katastrální území:	TUDU:	
Ústecký	Ústí nad Labem [774871]	1003 2A, 0591 BC	
Stupeň dokumentace:	Datum zpracování:	Formáty:	Měřítko:
DUSP+PDPS	29.05.2022	3 x A4	1:1000

S-kód:	Stupeň dokumentace:	Část:	Objekt:	Podobjekt:	Příloha:	Revize:
S 6 3 2 0 0 0 2 6 1	– P D P S	– D 2 3 1	– S O 0 1 8 1 0 1	– –	– 2 – 0 1 3	– 0 0 0

DOKUMENT LZE UŽÍVAT POUZE DLE USTANOVENÍ PŘÍSLUŠNÉ SMLOUVY O DÍLO. ŽÁDNÁ JEHO ČÁST NEMŮŽE BÝT DLE ZÁKONA Č.121/2000 Sb. (autorský zákon) KOPÍROVÁNA NEBO JINÝM ZPŮSOBEM ROZŠIŘOVÁNA BEZ SOUHLASU Valbek spol. s r.o.