


VZOROVÝ PŘÍČNÝ ŘEZ

km 2,925 000

M 1:50

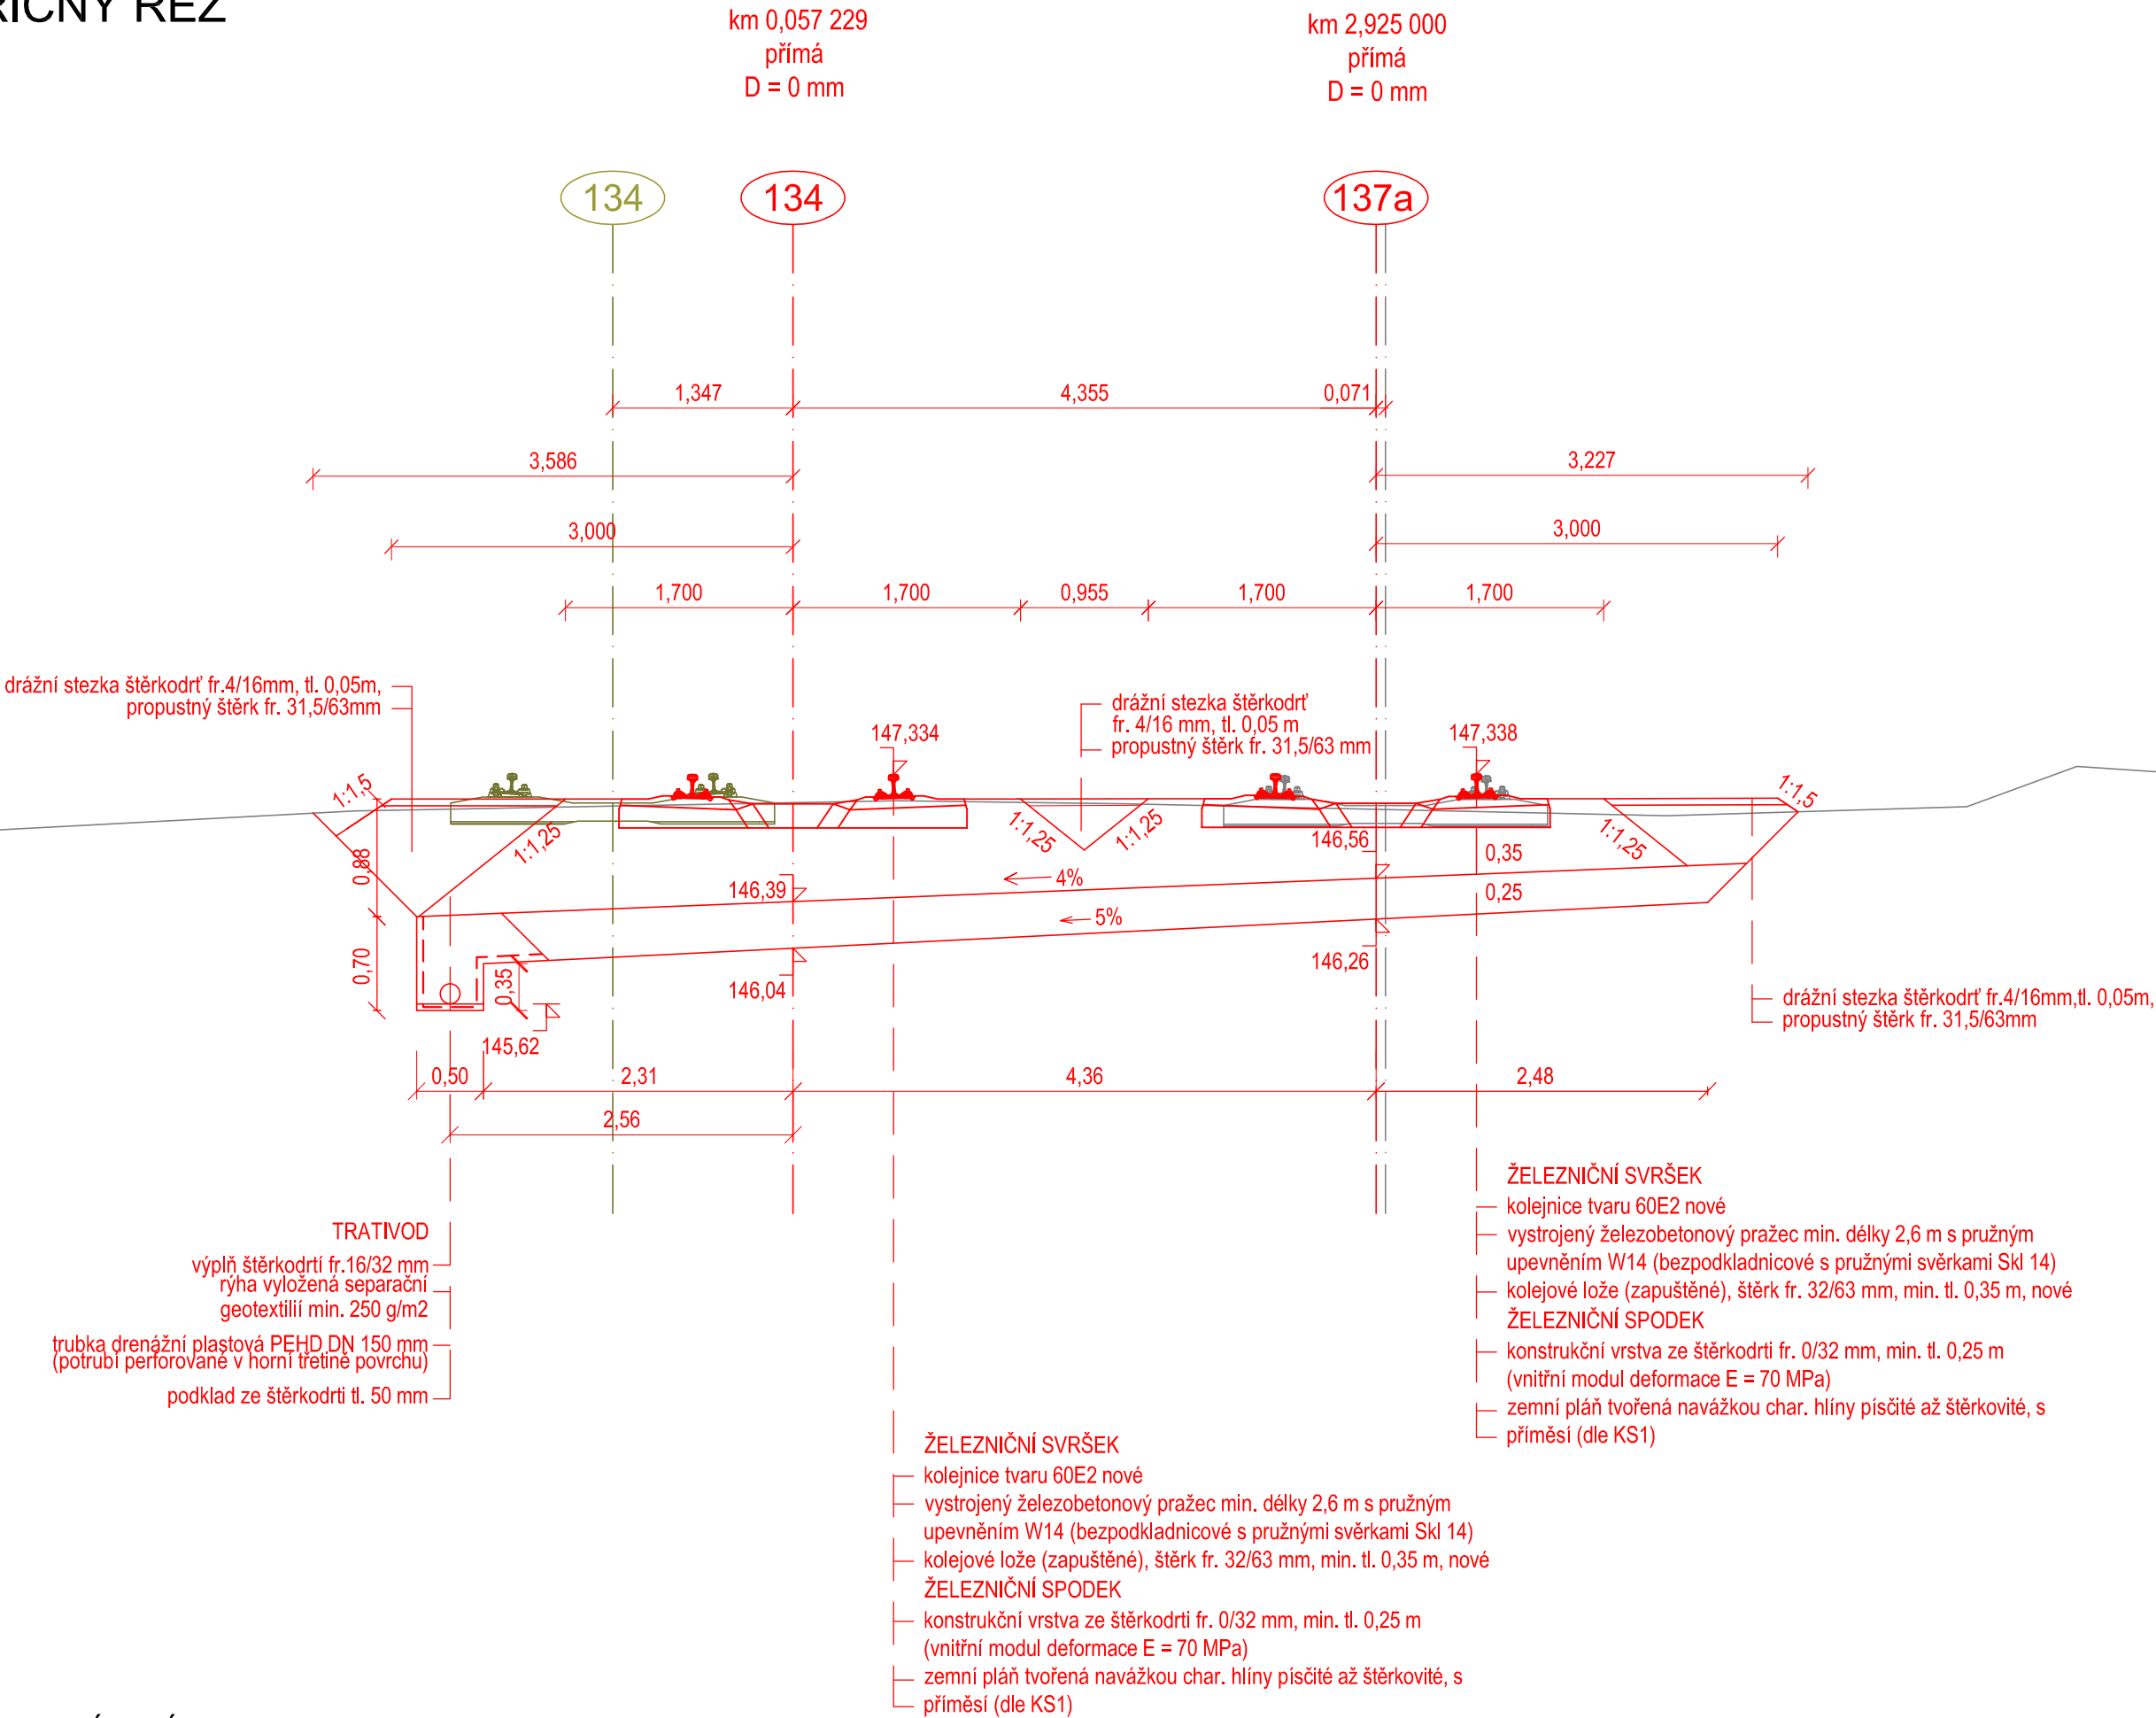

140,00  
SROVNÁVACÍ ROVINA



EVROPSKÁ UNIE  
Evropské strukturální a Investiční fondy  
Operační program Doprava

Ministerstvo dopravy  
Státní fond dopravní  
infrastruktury



Orientační schéma:

Razítko oprávněné osoby:



29.05.2022

Podpis: Datum:

Revize:	Datum:	Popis:	Kontroloval:
000	29.05.2022	Definitivní verze	Ing. Radek Navrátil

Stavebník/Investor:	<b>Správa železnic, státní organizace</b>	
Adresa:	Dlážděná 1003/7, 110 00 Praha 1	
Zástupce investora:		
Adresa:		

Zhotovitel stavby:	<b>Společnost „VALBEK-PRODEX“</b>		
Adresa:	Vedoucí společnosti: <b>Valbek, spol. s r.o.</b>	Společník: <b>VALBEK&amp;PRODEX, spol. s r.o., o.z.</b>	
Kontakt:	V Olšínách 2300/75, 100 00 Praha 10 T: +420 221 592 050 E: info@valbek.cz	V Olšínách 2300/75, 100 00 Praha 10 T: +420 221 592 050 E: info@valbek.cz	
Zhotovitel objektu:	<b>Valbek, spol. s r.o.</b>		
Adresa:	V Olšínách 2300/75, 100 00 Praha 10		
Kontakt:	T: +420 221 592 050 E: info@valbek.cz		
Hlavní projektant (HIP):	Specialista:	Odpovědný projektant:	Zpracovatel:
Ing. Aleš Sršeň	Ing. Aleš Sršeň	Ing. Jan Zvěřina	Ing. Jan Zvěřina

Název stavby/akce:		Rekonstrukce mostu v km 3,040 trati Ústí nad Labem-Střekov - Ústí nad Labem západ				Označení (S-kód): S632000261	
						Označení zhotovitele: 20PH69005	
Název části:		Kolejový svršek a spodek				Označení části: D.2.1.1	
Název objektu:		Železniční svršek Železniční spodek				Označení objektu/komplexu: SO 01-10/11-01	
Název přílohy:		Vzorový příčný řez - km 2,925				Číslo přílohy: 2.005	
Název dílčí části přílohy:						Paré:	
Kraj:		Katastrální území:		TUDU:			
Ústecký		Ústí nad Labem [774871]		1003 2A, 0591 BC			
Stupeň dokumentace:		Datum zpracování:		Formáty:		Měřítko:	
DUSP+PDPS		29.05.2022		3x A4		1:50	
S-kód:		Stupeň dokumentace:		Část:		Objekt:	
S 6 3 2 0 0 0 2 6 1 -		P D P S -		D 2 1 1 I -		S O 0 1 10 11 0 1 - - -	
						Podobjekt:	
						Příloha:	
						Revize:	
						2 - 0 0 5 - 0 0 0	
DOKUMENT LZE UŽÍVAT POUZE DLE USTANOVENÍ PŘÍSLUŠNÉ SMLOUVY O DÍLO. ŽÁDNÁ JEHO ČÁST NEMŮŽE BÝT DLE ZÁKONA č.121/2000 Sb. (autorský zákon) KOPÍROVÁNA NEBO JINÝM ZPŮSOBEM ROZŠÍŘOVÁNA BEZ SOUHLASU Valbek spol. s r.o.							