PŮDORYS
M1:100

POHLED M1:50

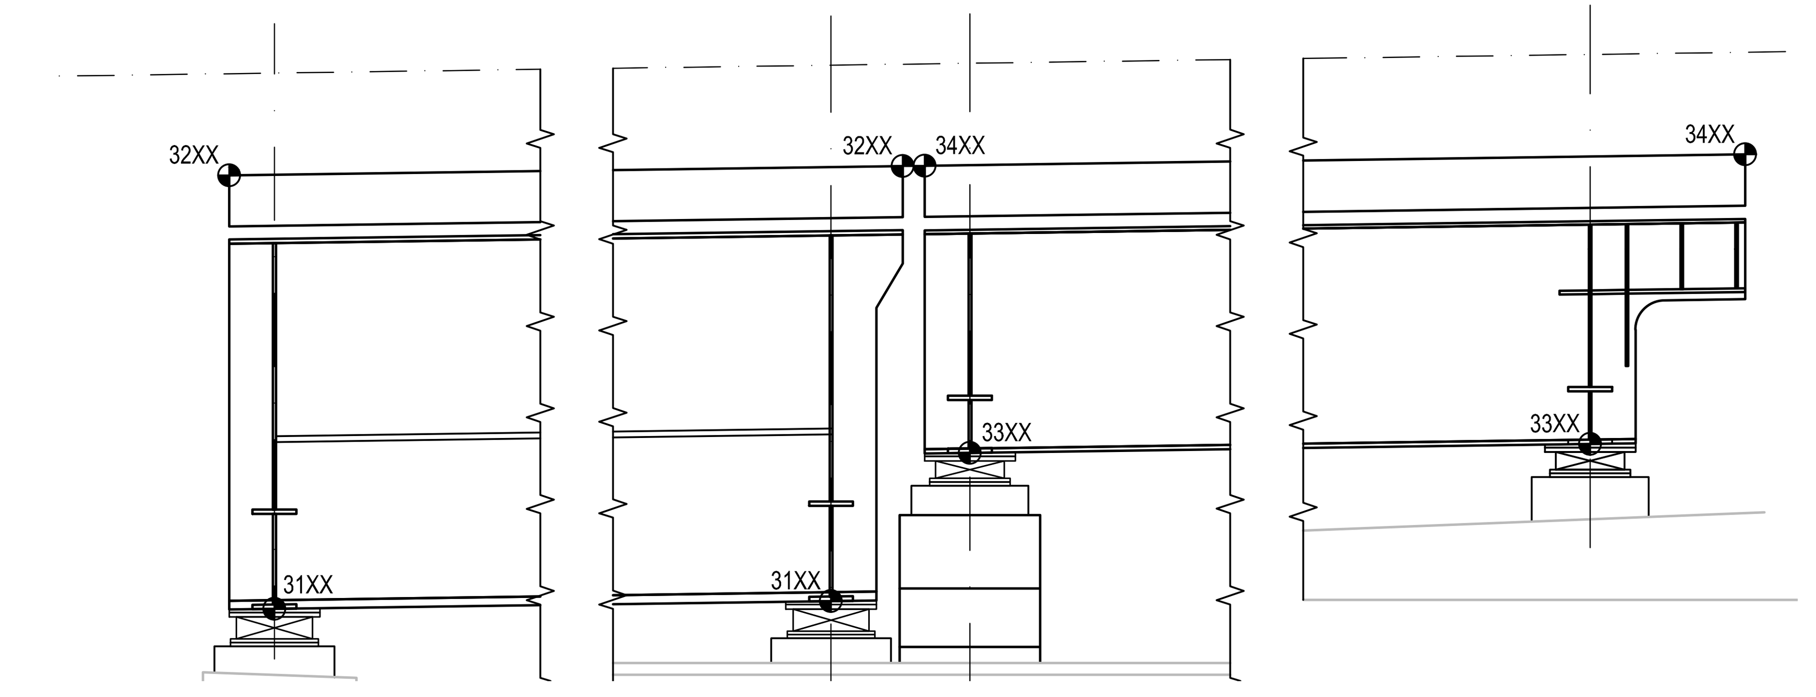

POZNÁMKY:

1. SOUŘADNICE JSOU VEDENY V SAMOSTATNÉ PŘÍLOZE
2. INŽENÝRSKÉ SÍTĚ MUSÍ BÝT PŘED ZAHAJENÍM PRACÍ VYTYČENY VE SKUTEČNÉ POLOZE A PO DOBU VÝSTAVBY OBJEKTU OCHRÁNĚNY, PŘÍPADNĚ PŘELOŽENY V RÁMCI SOUVISEJÍCÍH SO A PS.

VYTYČOVACÍ BODY:

1. V MÍSTĚ STAVBY SE NACHÁZÍ STÁVAJÍCÍ ŽELEZNIČNÍ BODOVÉ POLE. V TÚ0591 JSOU TO BODY 940, 1194 a 1195. V TÚ0594 JSOU TO BODY 503, 504, 505, 506 a 507. V TÚ1003 JSOU TO BODY 505 a 507. U BODU Č. 1194 a 1195 SE UVAŽUJE S JEJICH POŠKOZENÍM V PRŮBĚHU STAVBY A PO DOKONČENÍ STAVBY S JEJICH OBNOVENÍM
2. PŘESNOST VYTYČENÍ DLE ČSN 730420-1 A ČSN 730420-2.

ČÍSLOVÁNÍ VYTYČOVANÝCH BODŮ

Úplné označení bodu ...... 012001 X X XX

- číslo SO
- část SO
- číslo hrany/opěry
- pořadové číslo

SOUŘADNICOVÝ SYSTÉM : S - JTSK

VÝŠKOVÝ SYSTÉM : Bpv

V MÍSTĚ DELŠÍ NK M1:50

V POLI NAD PODPOROU

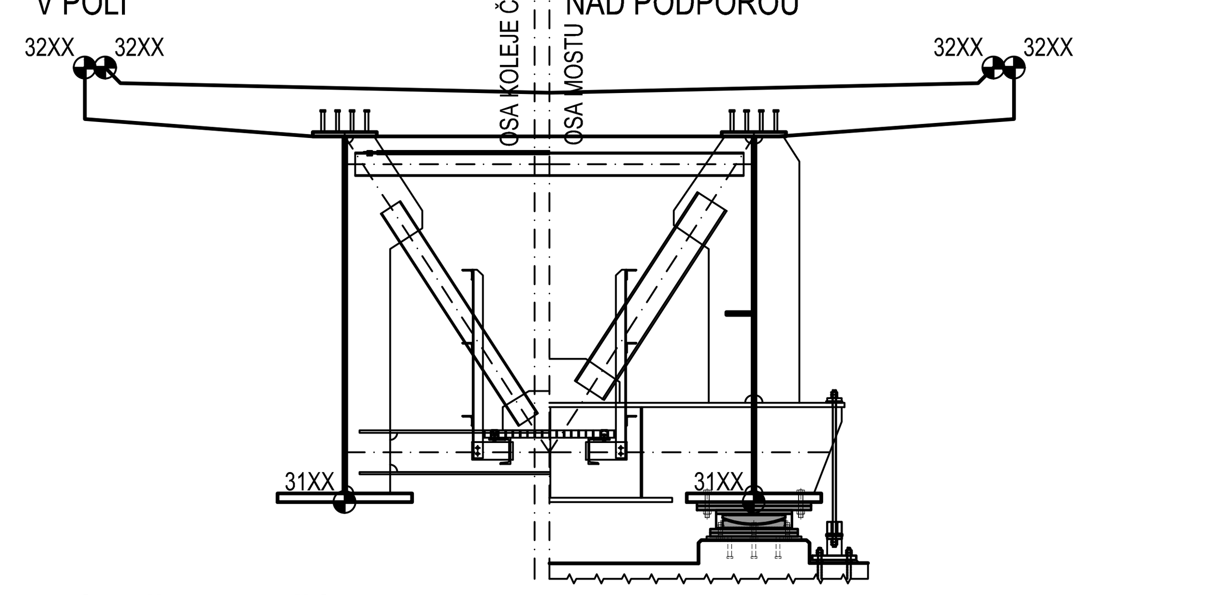

V MÍSTĚ KRATŠÍ NK M1:50

V POLI NAD PODPOROU

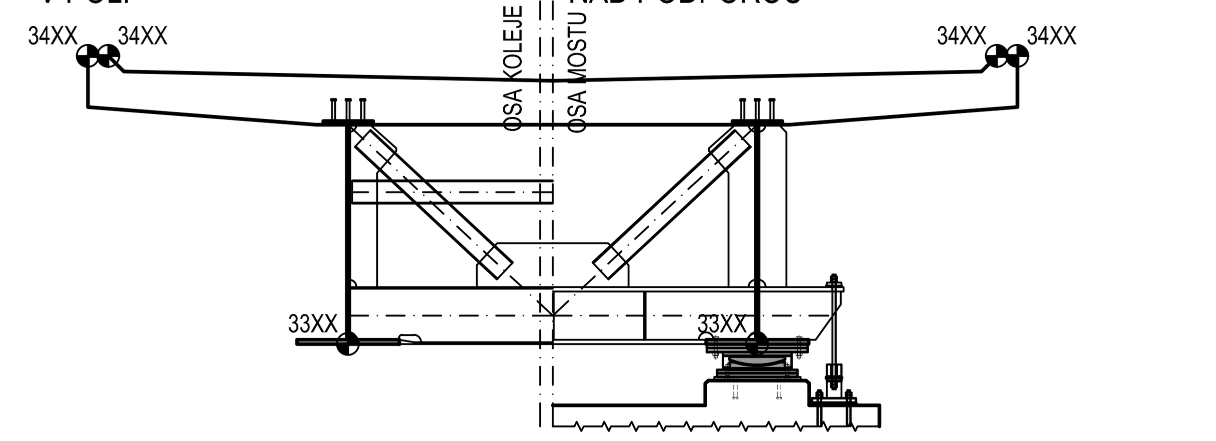

EVROPSKÁ UNIE
Evropské strukturální a investiční fondy
Operační program Doprava

Ministerstvo dopravy
Státní fond dopravní infrastruktury

Orientační schéma:

ŽST Ústí nad Labem západ — Most v ev. km 3,040 — ŽST Ústí nad Labem - Střekov

Razítko oprávněné osoby:

Podpis:
Datum: 29.05.2022

Revize:	Datum:	Popis:	Kontroloval:
000	29.05.2022	Definitivní odevzdání dokumentace	Ing. Radek Navrátil

Stavebník/Investor:	**Správa železnic, státní organizace**	SPRÁVA ŽELEZNIC
Adresa:	Dlážděná 1003/7, 110 00 Praha 1	
Zástupce investora:		
Adresa:		

Zhotovitel stavby:	**Společnost „VALBEK-PRODEX"**	
Adresa: Kontakt:	Vedoucí společník: **Valbek, spol. s r.o.** V Olšinách 2300/75, 100 00 Praha 10 T: +420 221 592 050 E: info@valbek.cz	Společník: **VALBEK&PRODEX, spol. s r.o., o.z.** V Olšinách 2300/75, 100 00 Praha 10 T: +420 221 592 050 E: info@valbek.cz
Zhotovitel objektu:	**Valbek, spol. s r.o.**	
Adresa: Kontakt:	V Olšinách 2300/75, 100 00 Praha 10 T: +420 221 592 050 E: info@valbek.cz	

Hlavní projektant (HIP):	Specialista:	Odpovědný projektant:	Zpracovatel:
Ing. Aleš Sršeň	Ing. František Hanuš	Ing. Radek Navrátil	Václav Vytlačil

Název stavby/akce:	**Rekonstrukce mostu v km 3,040 trati Ústí nad Labem-Střekov - Ústí nad Labem západ**			Označení (S-kód): S632000261 Označení zhotovitele: 20PH69005
Název části:	Mosty, propustky a zdi			Označení části: D.2.1.4
Název objektu:	**Rekonstrukce mostu v ev. km 3,040**			Označení objektu/komplexu: **SO 01-20-01**
Název přílohy:	Výkres vytyčení nosné konstrukce			Číslo přílohy: **2.014**
Název dílčí části přílohy:	-			Paré:
Kraj: Ústecký	Katastrální území: Ústí nad Labem [774871]		TUDU: 1003 2A, 0591 BC	
Stupeň dokumentace: DUSP+PDPS	Datum zpracování: 29.05.2022	Formáty: 6 x A4	Měřítko: 1:100,50	

S-kód:	Stupeň dokumentace:	Část:	Objekt:	Podobjekt:	Příloha:	Revize:
S632000261	_PDPS	_D214	_SO012001	____	2_014	_000

DOKUMENT LZE UŽÍVAT POUZE DLE USTANOVENÍ PŘÍSLUŠNÉ SMLOUVY O DÍLO. ŽÁDNÁ JEHO ČÁST NEMŮŽE BÝT DLE ZÁKONA č.121/2000 Sb. (autorský zákon) KOPÍROVÁNA NEBO JINÝM ZPŮSOBEM ROZŠIŘOVÁNA BEZ SOUHLASU Valbek spol. s r.o.