


ŽST PRAHA-SMÍCHOV, OBVOD SPOL. N., SDĚLOVACÍ ZAŘÍZENÍ

UMÍSTĚNÍ ZAŘÍZENÍ TZ VE STAVĚDLE 1

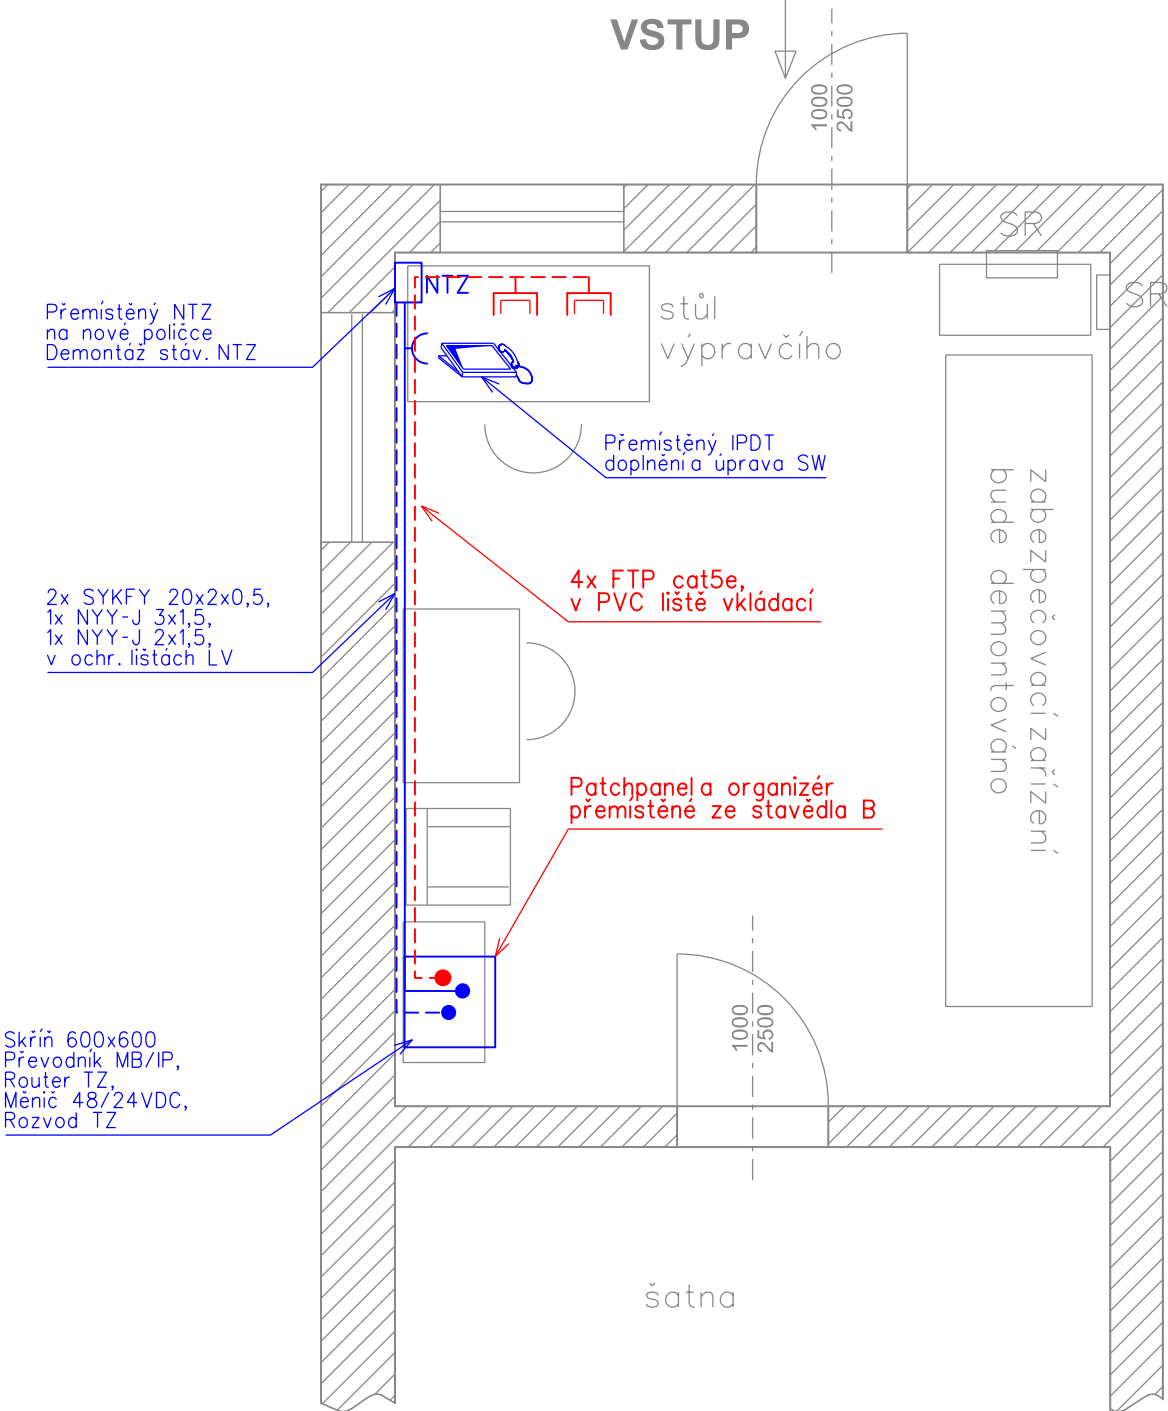

VYSVĚTLIVKY:

- Dvojitá zásuvka strukturované kabeláže datová
- Telefonní přístroj IP (nástěnný)
- Kabelová trasa telefonních datových rozvodů (FTP cat. 5e - 4x2x0,5)


- Sdělovací zařízení budované/přemístěné v rámci této stavby a tohoto PS
- Sdělovací zařízení budované v rámci této stavby, v jiných PS
- Sdělovací zařízení demontované v rámci této stavby a tohoto PS

POZNÁMKY:

Definitivní rozmístění telefonních a datových zásuvek bude provedeno až přisamotně realizací tohoto PS dle rozmístění nábytku a dalšího příslušenství.

Je nutné dbát na důsledné uložení kabelů (NN a sděl. vedení).

Rack 01-01

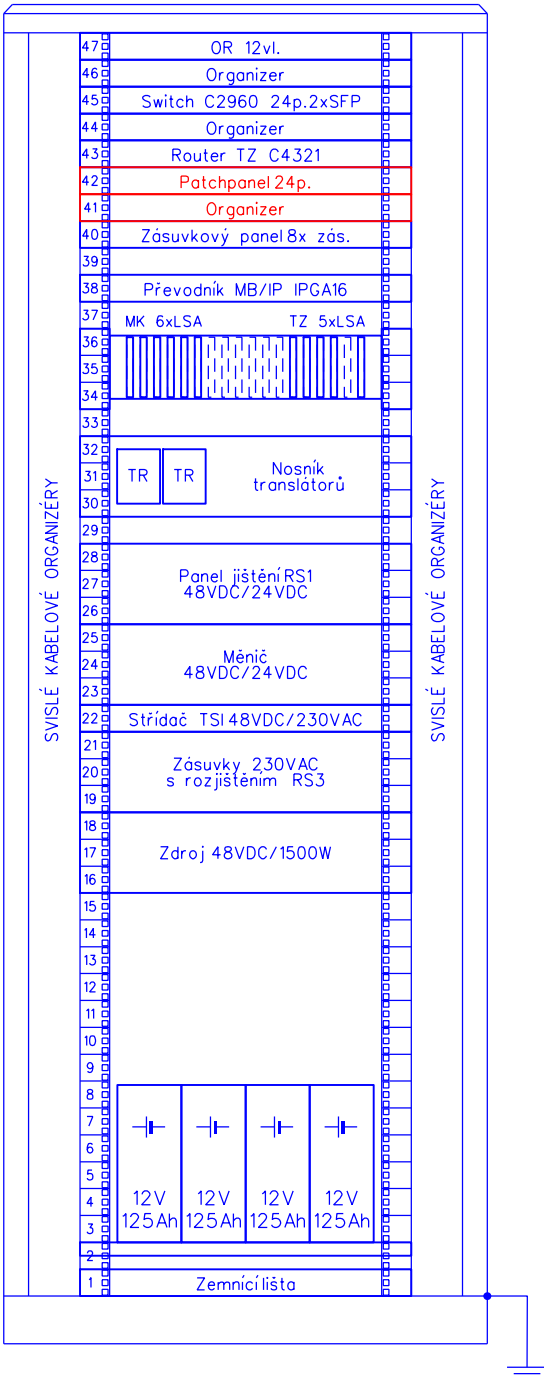

Obsazení rozvaděče RS1 48/24VDC:

- J1 - 48V - 25A - střídač
- J2 - 48V - 10A - Měnič DC/DC
- J3 - 48V - 6A - zapojovač
- J4 - 48V - 10A - TOP
- JA - 24V - 2A - NZ
- JB - 24V - 2A - VTO

Zásuvková lišta 230V zál. RS2:

- Z1 - switch TechLAN

Rozvod 230V RS3:

- Z1 - 230V - přívod 16A pro zdroj
- Z2 - 230V - přívod 10A pro Bypass střídače
- Z3 - 230V zál. - zásuvková lišta



Spolufinancováno Nástrojem Evropské unie pro propojení Evropy

Projekt „Rekonstrukce ŽST Praha-Smíchov“ je spolufinancovaný Evropskou unií z programu Nástroj pro propojení Evropy (CEF)

Za tuto publikaci odpovídá pouze její autor. Evropská unie nenese odpovědnost za jakékoli využití informací v ní obsažených.

VÝŠKOVÝ SYSTÉM Bpv
SOUŘADNICOVÝ SYSTÉM S-JTSK

Číslo změny:	Obsah změny:	Datum změny:
01	Kompletní PDPS po připomínkách	11/2022
02	-	-
03	-	-

Investor:	Správa železnic, státní organizace Dlážděná 1003/7, 110 00 Praha 1
	Stavební správa západ Sokolovská 278/1955, 190 00 Praha 9

Společnost "SP+SEU_ŽST Smíchov_DSP, AD"		
---	--	--

Správce:	SUDOP PRAHA a.s. Olšanská 1a, 130 80 Praha 3 tel.: +420 267 094 111 e-mail: praha@sudop.cz	Vedoucí týmu: ING. MICHAL MEČL
		Specialista profese: ING. PETR POUPA

Středisko: ELEKTROTECHNIKY, TRAKCE, SDĚLOVACÍ A ZABEZPEČOVACÍ TECHNIKY			
Vedoucí střediska:	Odpovědný projektant SO, IO, PS:	Vypracoval:	Kontroloval:
ING. MARTIN RAIBR	ING. MICHAL DROZD	ING. MICHAL DROZD	ING. MARTIN ŠTRÓF

Název akce: REKONSTRUKCE ŽST PRAHA-SMÍCHOV I. ETAPA - SNESENÍ ČÁSTI KOLEJIŠTĚ ŽST PRAHA-SMÍCHOV, OBVODU SPOLEČNÉHO NÁDRAŽÍ	Číslo smlouvy: 19 108 201	
	Projektový stupeň: PDPS	
Část: JINÁ SDĚLOVACÍ ZAŘÍZENÍ PS 30-02-91.2 ŽST PRAHA-SMÍCHOV, OBVOD SPOLEČNÉHO NÁDRAŽÍ, SDĚLOVACÍ ZAŘÍZENÍ	Datum: 10/2022	
	Číslo části: D.1.2.9.1	
Název přílohy: UMÍSTĚNÍ SDĚLOVACÍHO ZAŘÍZENÍ VE STAVĚDLE 1	Měřítko: 1:50	Počet formátů: 3xA4
	Číslo přílohy: 2.102	