



PROVIZORNÍ NÁSTUPIŠTĚ U STÁV. K. Č. 8 - PŘÍČNÝ ŘEZ V MÍSTĚ PŘÍSTUPU  
1:100

stáv. km 0,473

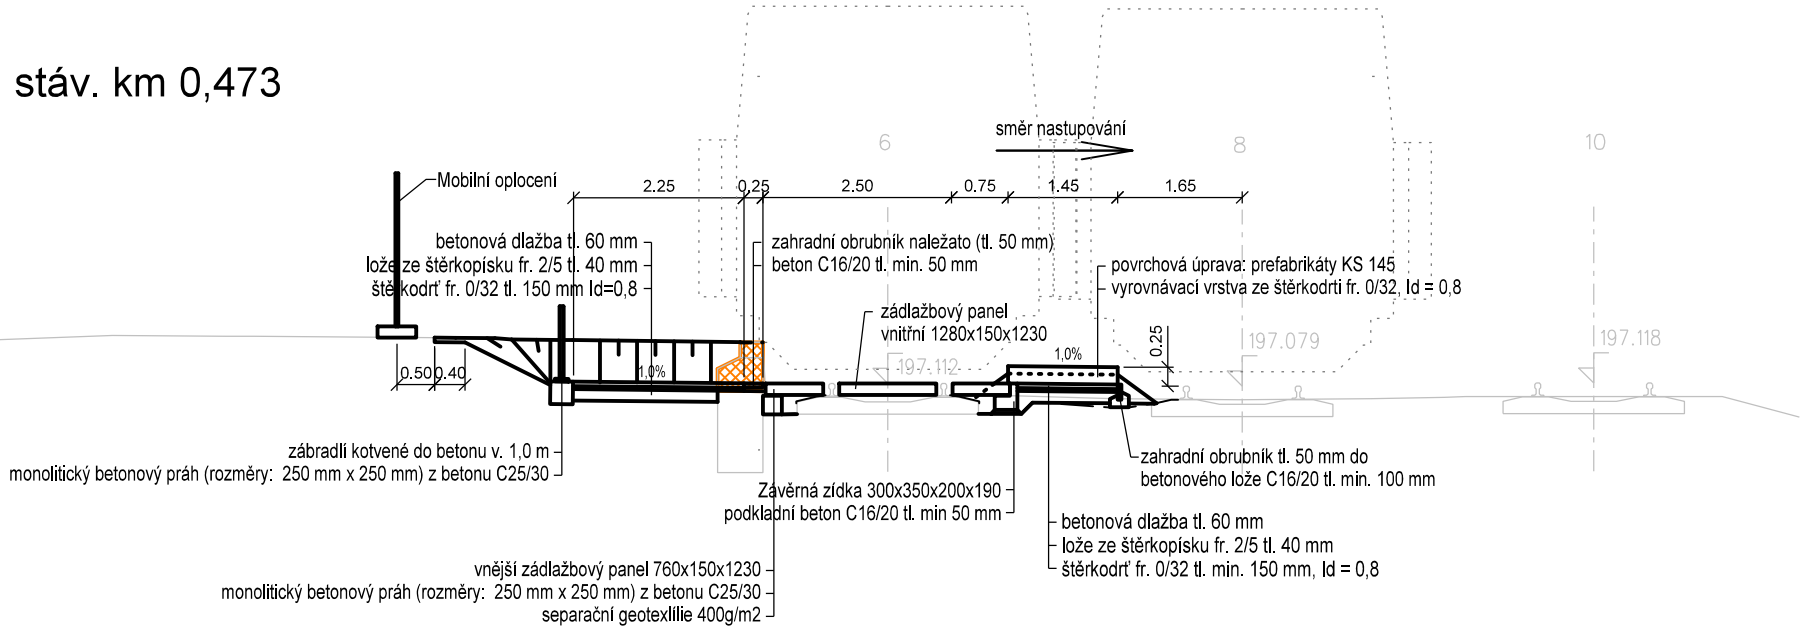


SROV. ROVINA 193.0 m

ZÁBRADLÍ ROZVINUTÝ POHLED  
1:50

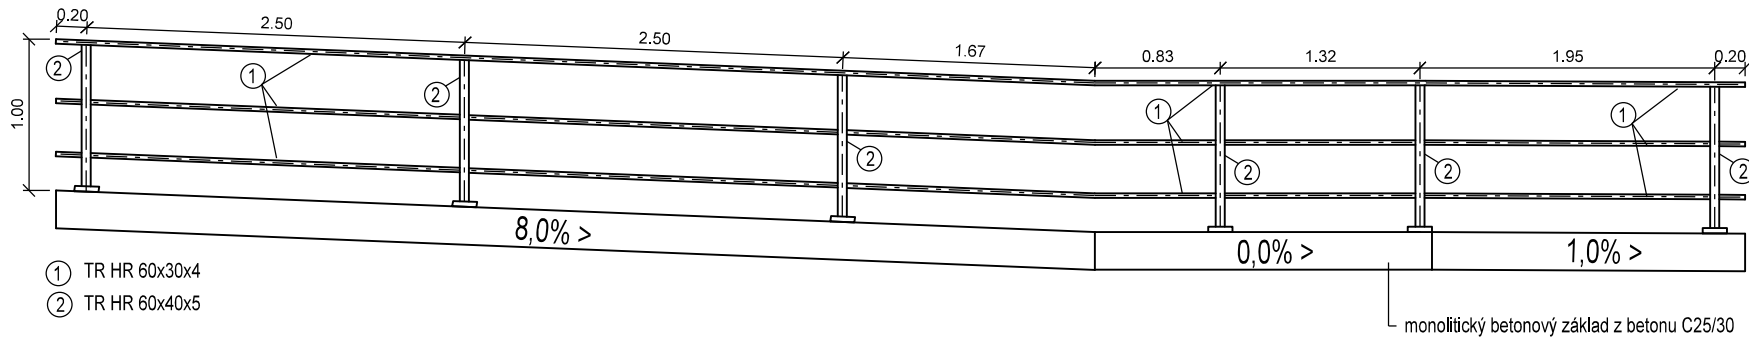

PROVIZORNÍ NÁSTUPIŠTĚ U STÁV. K. Č. 8- PŘÍČNÝ ŘEZ  
1:100

stáv. km 0,512

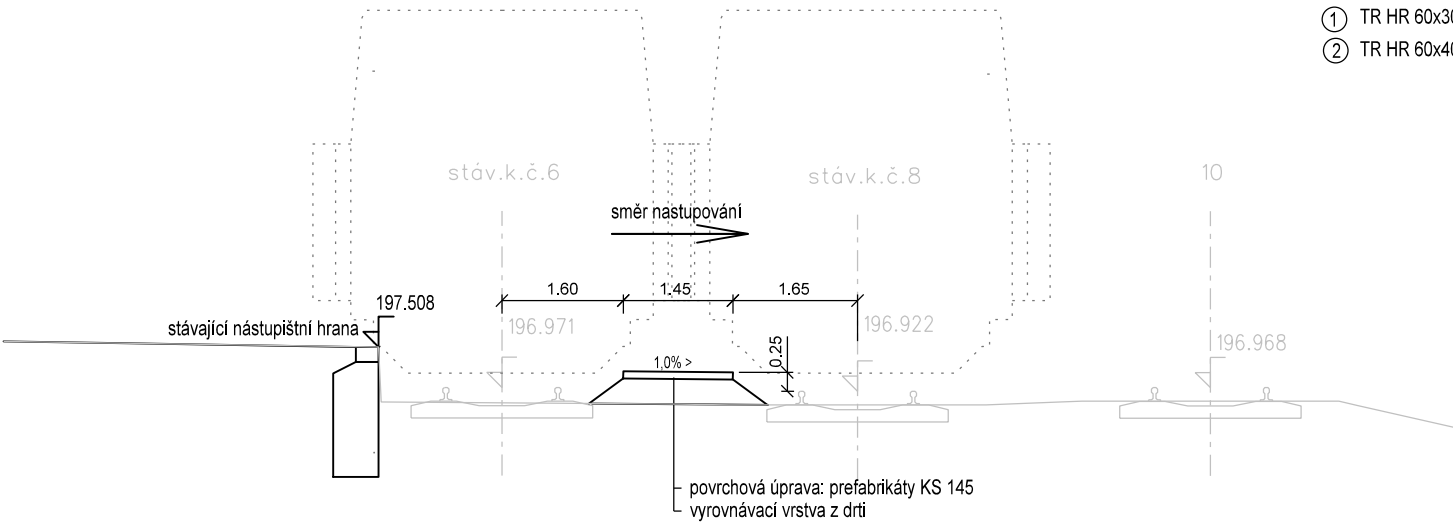

SROV. ROVINA 194.0 m

ZÁBRADLÍ PODÉL PROVIZORNÍHO PŘÍSTUPU							
ČÍSLO POLOŽKY	POLOŽKA	PROFIL	DÉLKA 1ks [m]	POČET	DÉLKA CELKEM [m]	HMOTNOST 1m [kg/m]	HMOTNOST CELKEM [kg]
1	madlo	TR HR 60x30x4	11.200	3	33.600	4.95	166.32
2	sloupek	TR HR 60x40x5	1.000	6	6.000	6.56	39.36
CELKOVÁ HMOTNOST VŠECH KS [kg]							205.68



Spolufinancováno Nástrojem Evropské unie pro propojení Evropy

Projekt „Rekonstrukce ŽST Praha-Smíchov“ je spolufinancovaný Evropskou unií z programu Nástroj pro propojení Evropy (CEF)

Za tuto publikaci odpovídá pouze její autor. Evropská unie nenese odpovědnost za jakékoli využití informací v ní obsažených.

VÝŠKOVÝ SYSTÉM Bpv  
SOUŘADNICOVÝ SYSTÉM S-JTSK

Číslo změny:	Obsah změny:	Datum změny:
01	Kompletní PDPS po připomínkách	11/2022
02	-	-
03	-	-

Investor:	Správa železnic, s.o. Dlážděná 1003/7, 110 00 Praha 1
	Stavební správa západ Sokolovská 278/1955, 190 00 Praha 9

Společnost "SP+SEU_ŽST Smíchov_PDPS, AD"	
<b>SUDOP PRAHA</b>	<b>SUDOP EU</b>

Správce:	SUDOP PRAHA a.s. Olšanská 1a, 130 80 Praha 3 tel.: +420 267 094 111 e-mail: praha@sudop.cz	Vedoucí týmu: ING. MICHAL MEČL
		Specialista profese: ING. PAVEL LANGER

Středisko: ŽELEZNIČNÍCH TRATÍ A UZLŮ			
Vedoucí střediska:	Odpovědný projektant SO, IO, PS:	Vypracoval:	Kontroloval:
ING. JIŘÍ SYROVÝ	ING. VERONIKA KOTKOVÁ	ING. VERONIKA KOTKOVÁ	ING. MICHAL MEČL

Název akce: <b>REKONSTRUKCE ŽST PRAHA-SMÍCHOV</b> I. ETAPA - SNESENÍ ČÁSTI KOLEJIŠTĚ ŽST PRAHA-SMÍCHOV, OBVODU SPOLEČNÉHO NÁDRAŽÍ		Číslo smlouvy: 19 108 201
		Projektový stupeň: PDPS
Část: NÁSTUPIŠTĚ		Datum: 10/2022
SO 30-14-01.1 ŽST PRAHA-SMÍCHOV, PROVIZORNÍ NÁSTUPIŠTĚ		Číslo části: D.2.1.2.1
Název přílohy:		Měřítko: 1:100
		Počet formátů: 3xA4
<b>PŘÍČNÝ ŘEZ</b>		Číslo přílohy: <b>2.102</b>

DOKUMENT LZE UŽÍVAT POUZE VE SMYSLU PŘÍSLUŠNÉ SMLOUVY O DÍLO. ŽÁDNÁ JEHO ČÁST NEMŮŽE BYT DLE ZÁKONA č.121/2000 Sb. KOPÍROVÁNA NEBO JINÝM ZPŮSOBEM ROZŠÍŘOVÁNA. BEZ SOUHLASU SUDOP PRAHA a.s.