



PARAMETRY ZAOBLNÍ LOMŮ SKLONŮ NIVELETY
NOVÁ NIVELETA – NEPŘEVÝŠENÝ KOLEJNICOVÝ PÁS
NIVELETA TK – STÁVAJÍCÍ STAV

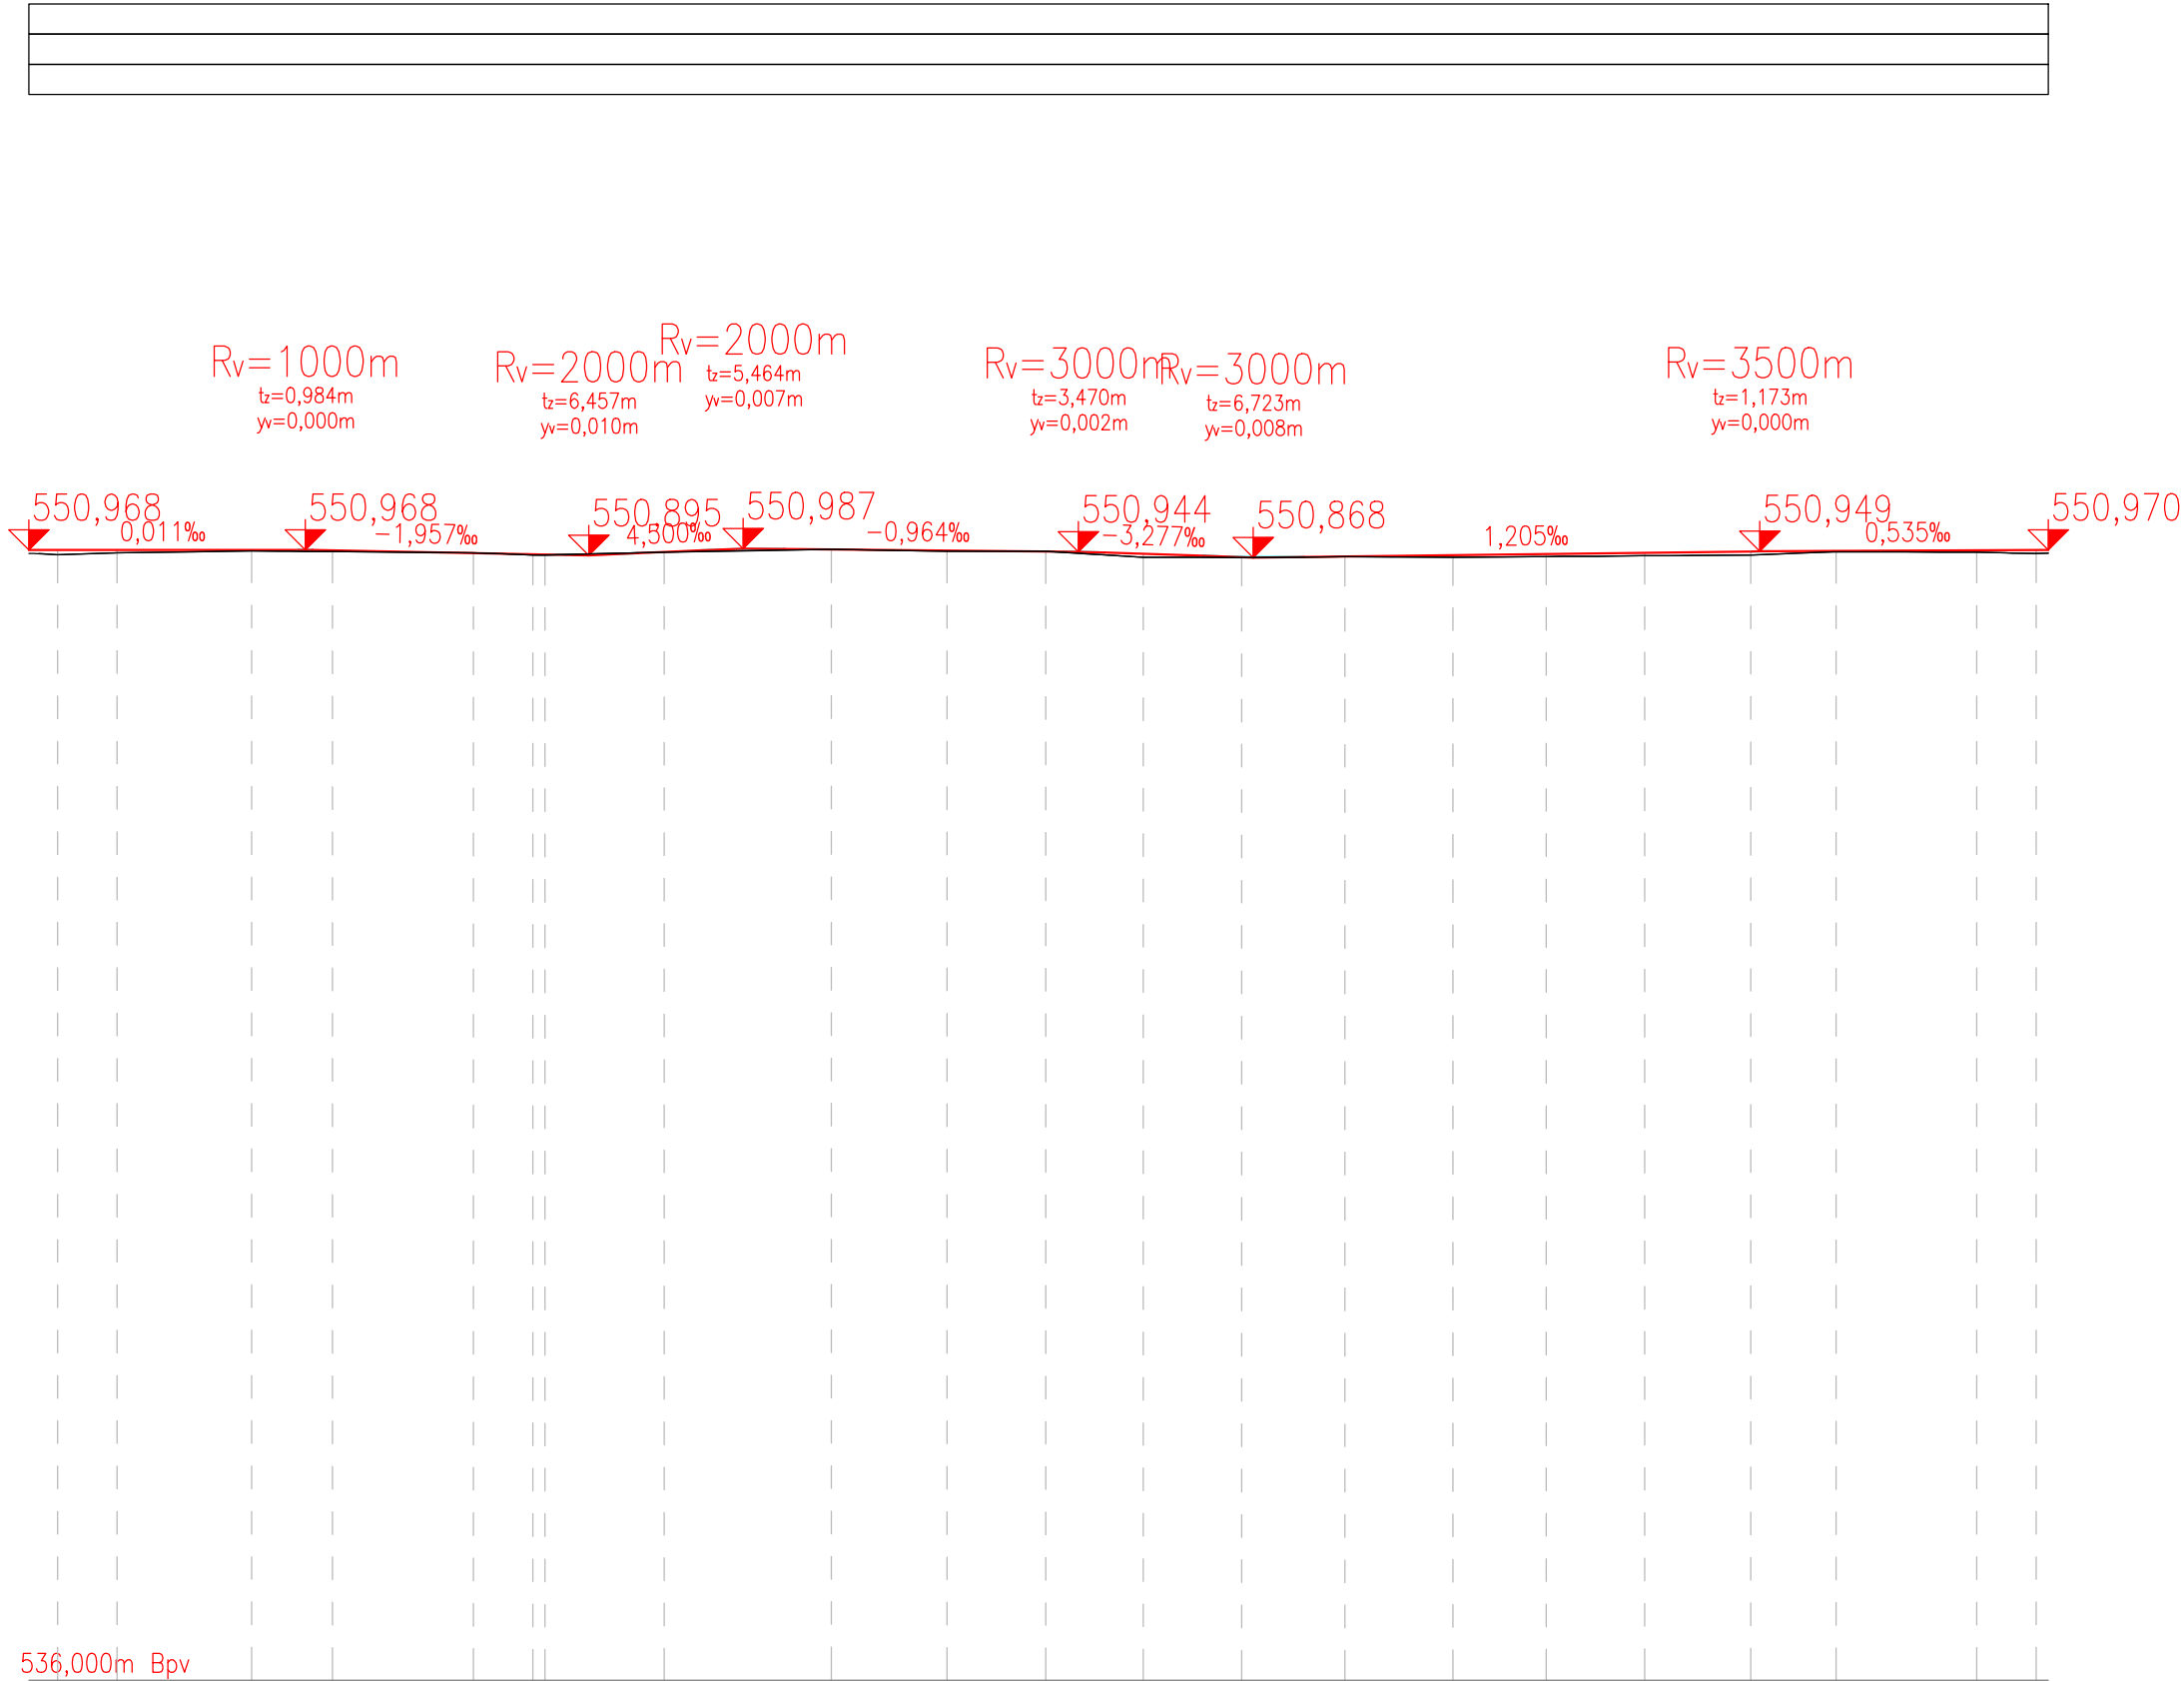

VODOROVNÝ POSUN OSY KOLEJE (mm)	VLEVO VPRAVO
SVISLÝ POSUN OSY KOLEJE (m)	- POKLES + ZDVIH

KÓTY NIVELETY TK – NOVÝ STAV


KÓTY NIVELETY TK – STÁVAJÍCÍ STAV

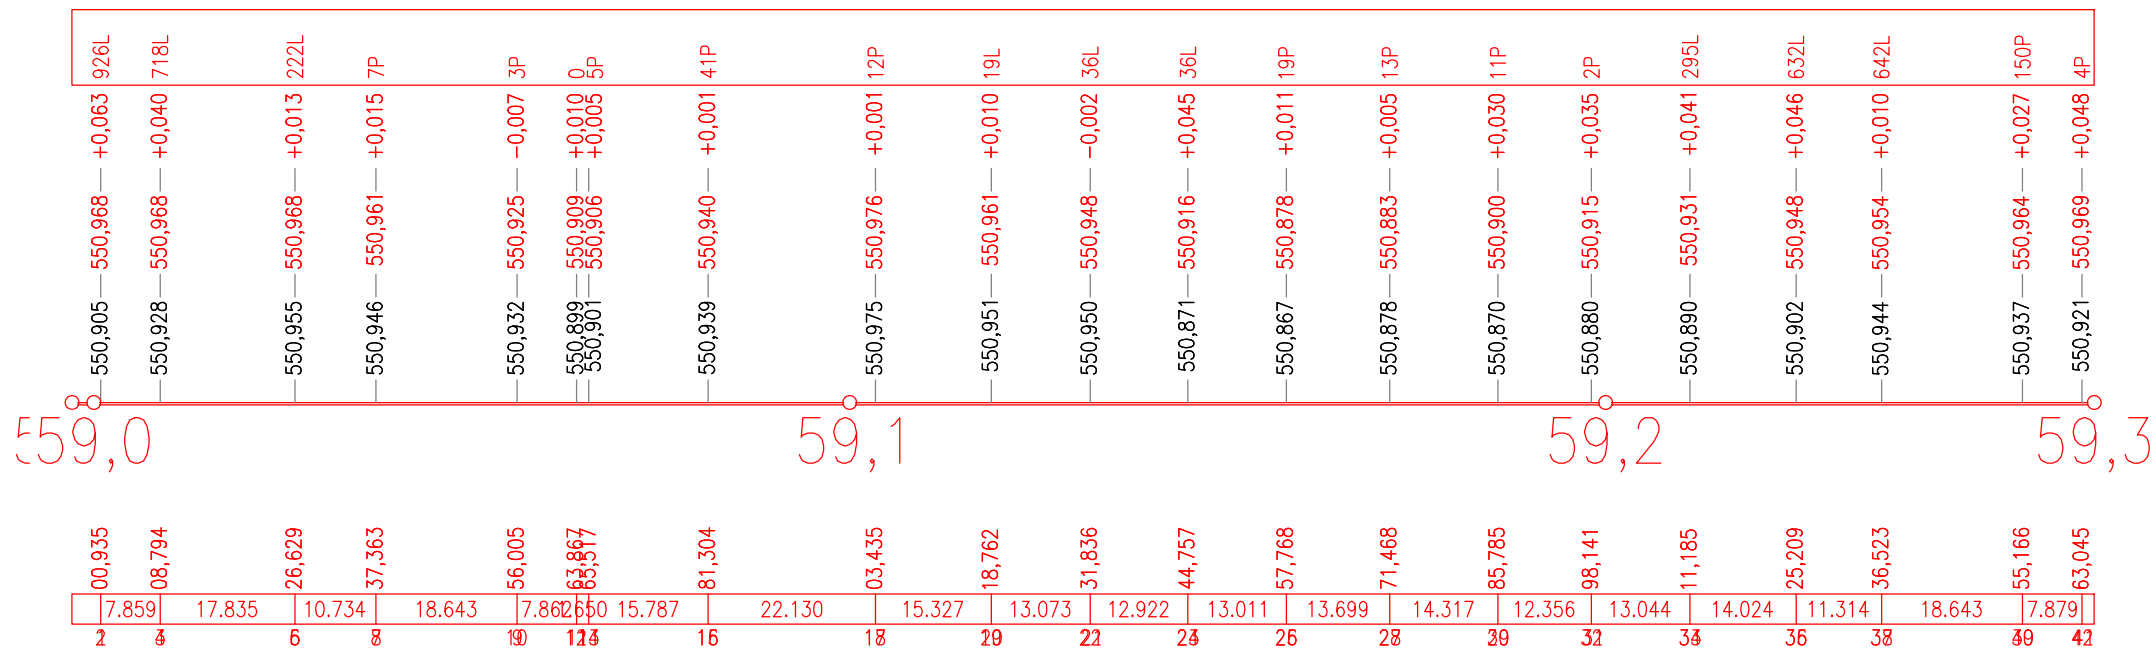

STANIČENÍ BODŮ
VZDÁLENOST BODŮ V m
ČÍSLA BODŮ
STANIČENÍ

SKLONOVÉ POMĚRY – NOVÉ / STÁVAJÍCÍ

SMĚROVÉ POMĚRY – NOVÉ / STÁVAJÍCÍ

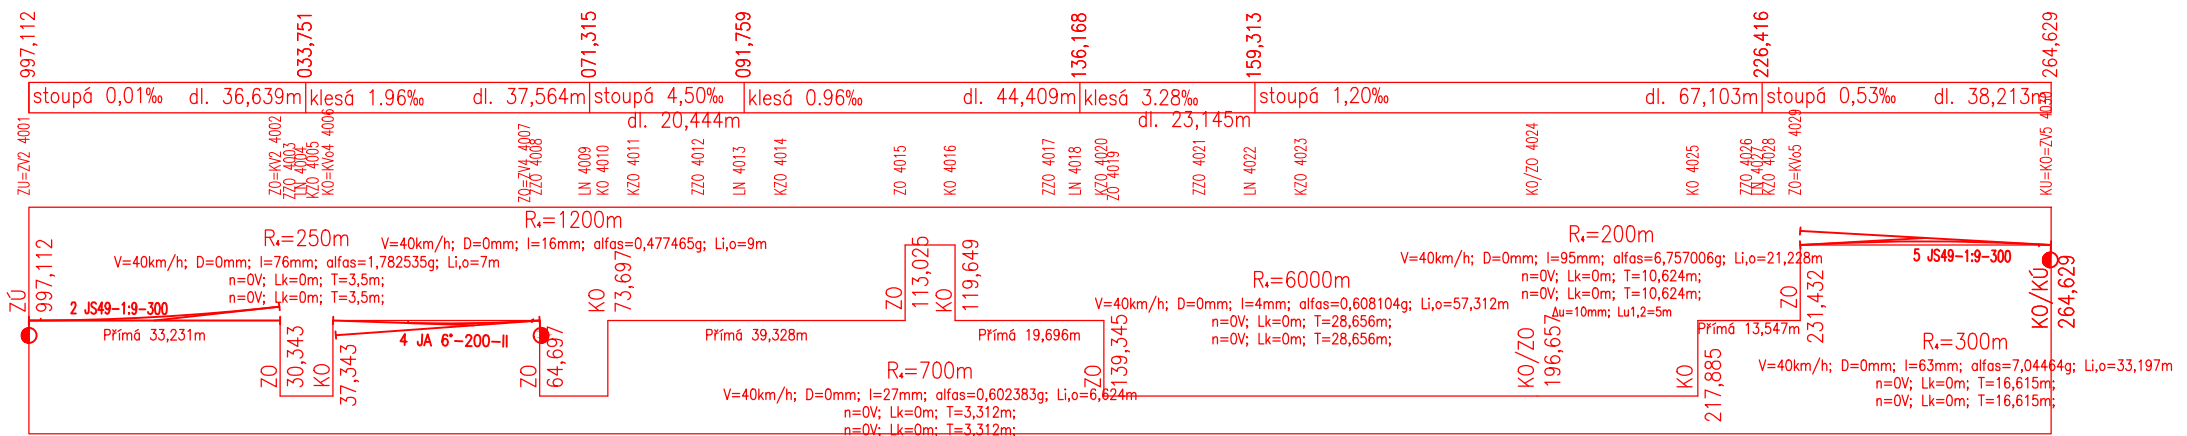

03	...		
02	...		
01	...		
REVIZE	POPIS	DATUM	PODPIS

OBJEDNATEL	 SPRÁVA ŽELEZNIC
SPRÁVA ŽELEZNIC, STÁTNÍ ORGANIZACE DLÁŽDĚNÁ 1003/7, 110 00 PRAHA 1	
STAVEBNÍ SPRÁVA VÝCHOD, NERUDOVA 1, 772 58 OLOMOUC	

SAGASTA s.r.o. SÍDLO: NOVODVORSKÁ 1010/14, 142 00 PRAHA 4 IČ: 045 98 555 DIČ: CZ045 98 555				 SAGASTA		JTSK ČÍSLO SOUPRAVY	
ODPOVĚDNÝ PROJEKTANT ING. EMIL ŠPAČEK		VYPRACOVAL ING. JAN MITISKA		KONTROLA ING. MARTINA MAJXNEROVÁ		HIP ING. EMIL ŠPAČEK	
PODPIS 		PODPIS 		PODPIS 		PODPIS 	
OBSAH <div>VYHOTOVENÍ PROJEKTU PPK NA TRATI TÚ 0521 ŠTĚDRÁ</div>							
NÁZEV PŘÍLOHY <div>PODÉLNÝ PROFIL - kolej 4</div>							
DOKUMENTACE PPK MĚŘITÍ 1:1000/100 DATUM 12/2020 POČET FORMÁTŮ 3x1,5A4							
ČÁST -						ČÍSLO PŘÍLOHY C4	
* DOKUMENTACE LZE UŽÍVAT POUZE VE SMYSLU PŘÍSLUŠNÉ SMLOUVY O DÍLO, VÝKRES, ČI JEHO ČÁST, MŮŽE BÝT KOPIROVÁN NEBO JINÝM ZPŮSOBEM ROZŠÍŘOVÁN POUZE PO PŘEDCHOZÍM SOUHLASÍ SAGASTA s.r.o.							