

LEGENDA :

- SPLAŠKOVÁ KANALIZACE Z TRUB PVC
- PŘIPOJOVACÍ POTRUBÍ



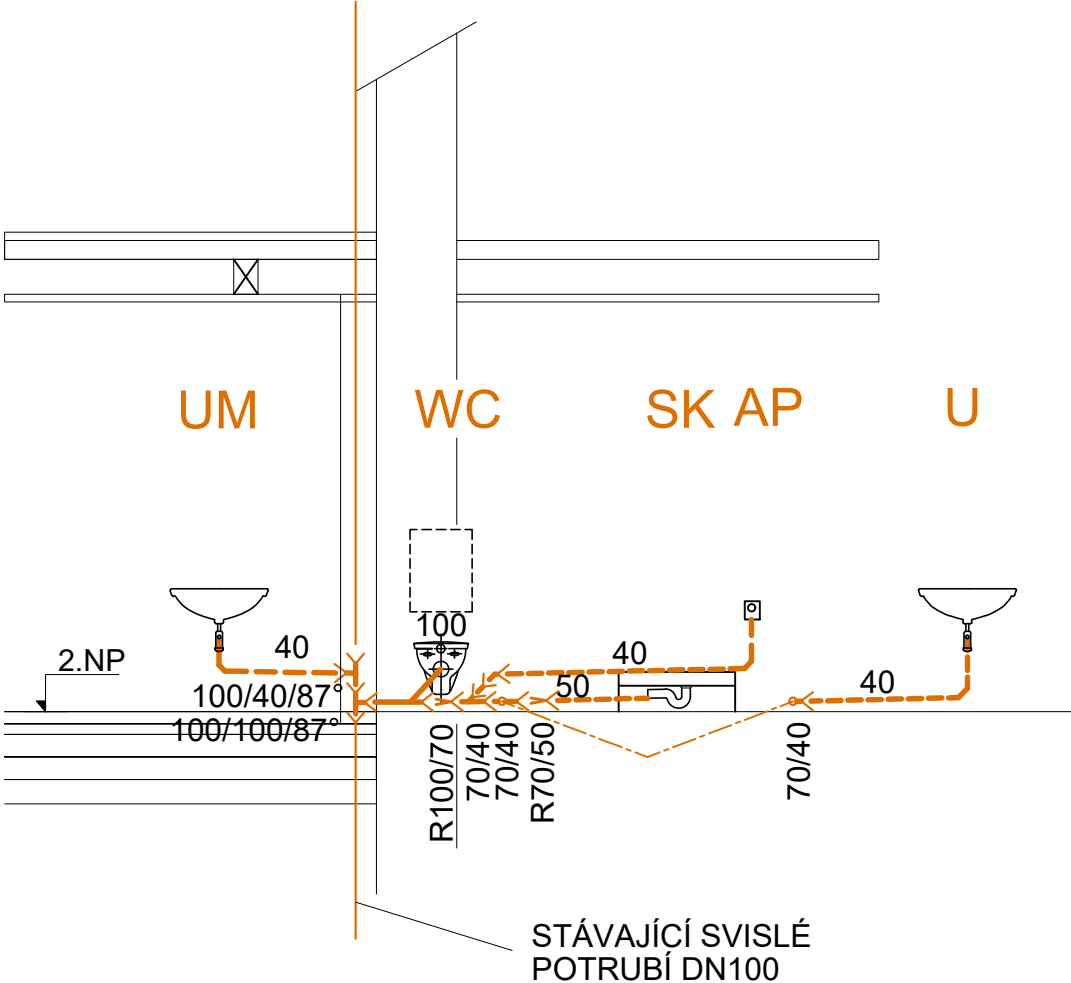


SCHÉMA BUDOVY

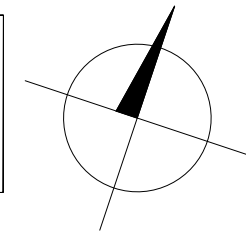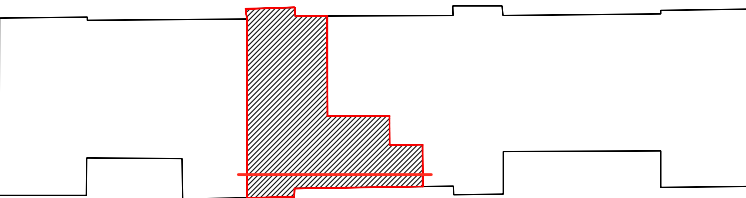

generální dodavatel projektu
ENEX GROUP s.r.o.,
Thunovská 179/12, 118 00 Praha - Malá Strana, SCHRÁNKA: sd839kg
IČ:27223663

stavebník SPRAVA ŽELEZNIC, STÁTNÍ ORGANIZACE, Dlážděná 1003/7, Nové Město (Praha 1), 110 00 Praha IČO:70994234, datová schránka:uccchjm	autor Ing. Petr Legner Ing. arch. Lukáš Střiteský
akce OPRAVY BYTOVÝCH JEDNOTEK OŘ BRNO - VB žst. IVANOVICE NA HANÉ č.p. 67, okres Vyškov, Jihomoravský kraj parcelní číslo: 1982 Katastrální území: Ivanovice na Hané	zodpovědný projektant Jaroslav Bílský
výkres BJ ZDC/64/60380 Ivanovice na Hané - ŘEZY KANALIZACE	HIP Ing. arch. Lukáš Střiteský vypracoval Jaroslav Bílský

měřítko 1:50	dokumentace část ZTI	paré	číslo výkresu 02
datum srpen 20	dokumentace stupeň DPS		
formát A3			