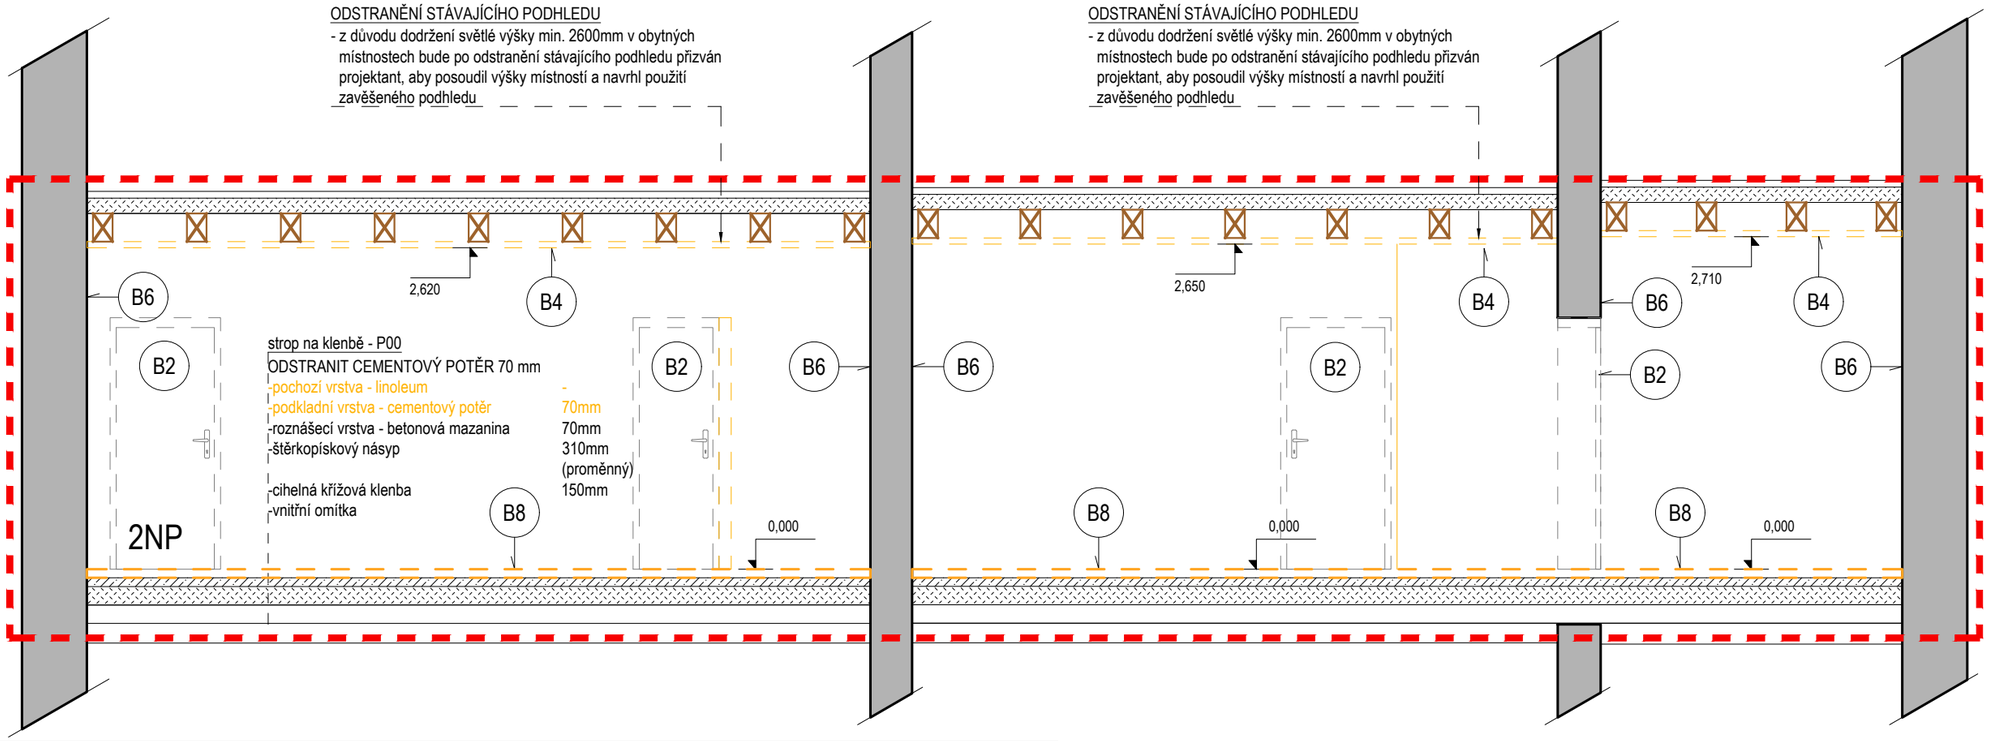

P00	bytová jednotka - původní podlaha	600
NÁŠLAPNÁ VRSTVA	linoleum	-
VYROVNÁVACÍ VRSTVA	cementový potěr	70
ROZNÁŠECÍ VRSTVA	betonová mazanina	70
IZOLAČNÍ VRSTVA	štěrkopískový násyp proměnlivé tloušťky	310
NOSNÁ VRSTVA	cihelná křížová klenba	150
POHLEDOVÁ VRSTVA	vnitřní omítka	

LEGENDA / PŘEHLED BOURACÍCH PRACÍ

stávající smíšené zdivo

stávající základové kce

bourací práce

odstraňované konstrukce / střešní kce, krytina

sanace výkopy, sanační bour. práce

B1 - VYBOURÁNÍ STÁVAJÍCÍCH NENOSNÝCH DĚLÍCÍCH PŘÍČEK

B2 - DEMONTÁŽ STÁVAJÍCÍCH DVEŘNÍCH KŘÍDEL (VČETNĚ OCEL.ZÁRUBNÍ,BEZ PRAHŮ)
- ÚPRAVA VÝŠKY OTVORŮ VZHLEDEM K NOVÉ PODLAZE, CCA O 100mm ZVĚTŠIT OTVOR

B3 - BOURANÍ ČI VRTÁNÍ V NOSNÝCH STĚNÁCH

B4 - DEMONTÁŽ STÁVAJÍCÍHO PODHLEDU, VČETNĚ OSVĚTLENÍ (POKUD JE TO NUTNÉ PRO INST. PODHLEDU NOVÉHO - DODRŽENÍ NAVRŽ. VÝŠEK

B5 - DEMONTÁŽ STÁVAJÍCÍCH ZAŘIZOVACÍCH PŘEDMĚTŮ

B6 - OSEKÁNÍ OMÍTKY NA PODKLAD

B7 - VYBOURÁNÍ KERAM. OBKLADŮ

B8 - ODSTRANĚNÍ STÁVAJÍCÍCH VRSTEV PODLAH

B9 - ODSTRANĚNÍ STÁVAJÍCÍCH VÝPLNÍ OTVORŮ

B10 - ÚPRAVA STÁVAJÍCÍCH RADIÁTORŮ A ROZVODŮ TEPLA, VČETNĚ ODSTRANĚNÍ PŮVODNÍCH REGUL. KOHOUTŮ VE VŠECH MÍS

B11 - ÚPRAVA STÁVAJÍCÍCH ROZVODŮ TZI

B12 - ODSTRANĚNÍ KRYCÍ VRSTVY STŘEŠNÍ KCE, VČ. PODBITÍ, LAŤOVÁNÍ A HYDROIZOL. VRSTVY

B13 - ODSTRANĚNÍ NOSNÉ KCE STŘECHY - KROKVE, TRÁMY

B14 - BOURACÍ PRÁCE V RÁMCI ZEMNÍCH PRACÍ, ODSTRANĚNÍ ZÁKLADŮ STARÝCH ŠACHET, VEDENÍ APOD.

B15 - VYBOURÁNÍ KOMÍNOVÝCH OBEZDÍVEK

ZTI - PROSTUPY ZTI ŘEŠIT DLE PD PROFESÍ, ZDE NEKÓTOVÁNO, POUZE PRO KOORDINACI

SCHÉMA BUDOVY

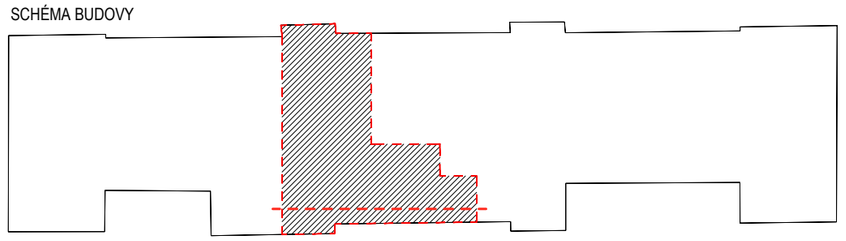

generální dodavatel projektu
ENEX GROUP s.r.o.,
Thunovská 179/12, 118 00 Praha - Malá Strana, SCHRÁNKA: sd839kg
IČ:27223663

stavebník
SPRÁVA ŽELEZNIC, STÁTNÍ ORGANIZACE,
Dlážděná 1003/7, Nové Město (Praha 1), 110 00 Praha
IČO:70994234, datová schránka: uccchjm

autor
Ing. Petr Legner
Ing. arch. Lukáš Střítěský

zodpovědný projektant
Ing. Petr Legner

HIP
Ing. arch. Lukáš Střítěský

vypracoval
Ing. arch. Lukáš Střítěský
Ing. Vendula Pospíšilová
Ing. Jakub Bilský

akce
OPRAVY BYTOVÝCH JEDNOTEK OŘ BRNO -
VB žst. IVANOVICE NA HANÉ č.p. 67,
okres Vyškov, Jihomoravský kraj
parcelní číslo: 1982
Katastrální území: Ivanovice na Hané

výkres
BJ ZDC/64/60380 Ivanovice na Hané - bourací práce - ŘEZ A-A´

měřítko	dokumentace část	paré	číslo výkresu
1:50	D.2.2.a - ARS		B02
datum: srpen 2020	dokumentace stupeň: PDPS		
formát: A3			

TENTO DOKUMENT JE DUŠEVNÍM VLASTNICTVÍM AUTORA, DLE UST.§17 OBCH.Z. NESMÍ BÝT BEZ SOUHLASU AUTORA POUŽIT,KOPÍROVÁN ČI PŘEDÁN TŘETÍ OSOBĚ!