


LEGENDA :

STUD.PIT.VODA Z TRUB PP-RCT, PN 20

TEPLÁ VODA Z TRUB PP-RCT, PN 20

CIRKULACE Z TRUB PP-RCT, PN 20

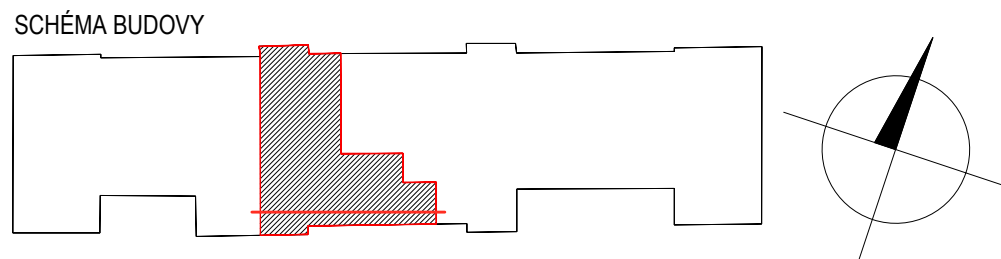

generální dodavatel projektu ENEX GROUP s.r.o., Thunovská 179/12, 118 00 Praha - Malá Strana, SCHRÁNKA: sd839kg IČ:27223663			
stavebník SPRAVA ŽELEZNIC, STÁTNÍ ORGANIZACE, Dlážděná 1003/7, Nové Město (Praha 1), 110 00 Praha IČO:70994234, datová schránka:uccchjm		autor Ing. Petr Legner Ing. arch. Lukáš Střiteský	
akce OPRAVY BYTOVÝCH JEDNOTEK OŘ BRNO - VB žst. IVANOVICE NA HANÉ č.p. 67, okres Vyškov, Jihomoravský kraj parcelní číslo: 1982 Katastrální území: Ivanovice na Hané		zodpovědný projektant Jaroslav Bilský	
výkres BJ ZDC/64/60380 Ivanovice na Hané - IZOMETRIE VODOVODU		HIP Ing. arch. Lukáš Střiteský	
měřítko 1:50	dokumentace část ZTI	paré	číslo výkresu 04
datum srpen 20	dokumentace stupeň DPS		
formát A3			