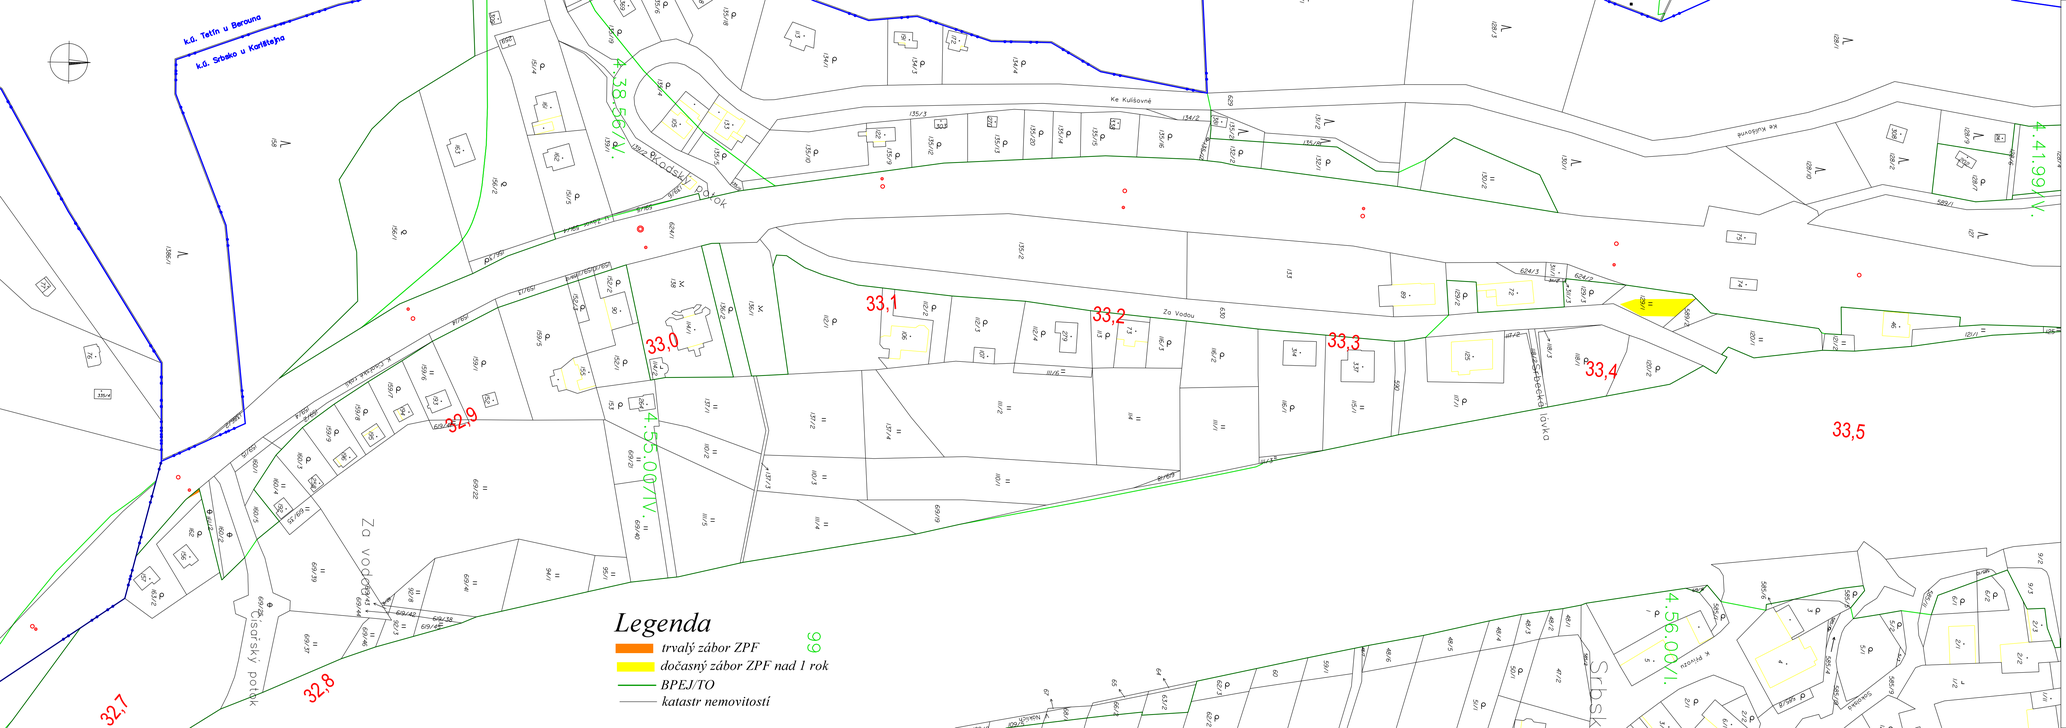

Operační program Doprava

Evropská unie
Investice do vaší budoucnosti
Fond soudržnosti

Orientační schéma:

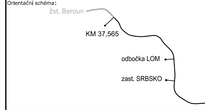

Autorizovaná osoba:

Razítko:

Č. autorizace:

Datum:

Podpis:

Revize:	Datum:	Popis změny:	Provedl:

Stavebník/Investor:	**Správa železnic, státní organizace**
Adresa:	Dlážděná 1003/7, 110 00 Praha 1
Zástupce investora:	Stavební správa západ
Adresa zástupce investora:	Sokolovská 1955/278, 190 00 Praha 9
Kontakt:	e-mail: SSZsek@sscz.cz

SPRÁVA ŽELEZNIC

Zhotovitel stavby:	**METROPROJEKT Praha a.s.**
Adresa:	Argentinská 1621/36, 170 00 Praha 7
Kontakt:	tel.: +420 296 154 105
	e-mail: info@metroprojekt.cz
Zhotovitel objektu:	**SUDOP PRAHA a.s.**
Adresa:	Olšanská 1a, 130 80 Praha 3
Kontakt:	tel.: +420 267 094 111
	e-mail: praha@sudop.cz

METROPROJEKT

SUDOP PRAHA

HIP:	Specialista:	Odpovědný projektant:	Zpracovatel přílohy:
Ing. Petr Hofman	Ing. Kateřina Hladká, Ph.D.	Ing. Jitka Tobolová	Ing. Jitka Tobolová

Název stavby/akce:	**Optimalizace Karlštejn (mimo) - Beroun (mimo)**		S-kód: **563160376**
			Zakázka: **20_7911**
Název části:	Věc stavby na životní prostředí		Označení části: **B.6**
Název objektu:	**Zemědělská příloha**		Číslo objektu: **B.6.5.1**
Název přílohy:	Situace odnímaných ploch ZPF - 1. díl		Číslo přílohy: **2 . 101**
Název dílčí části přílohy:	-		Panel: -
Kraj:	Katastrální území:	TUDU:	
Středočeský	Korno, Poučník, Srbsko u Karlštejna, Tetín u Berouna	020212	
Dokumentace:			
Stupeň dokumentace:	Datum zpracování:	Formát:	Měřítko:
DSP+PDPS	12/2021	S x A4	111 000

Kód:	Stupeň dokumentace:	Část:	Objekt:	Podobjekt:	Příloha:
_ S 6 3 1 6 0 0 3 7 6 _ 0 P S 1	8 6 0 S 1 _ X X X X X X X _ X X	_ 2 _ 1 0 1 _ 0 0 1			

| IČD: | 20 | 7911 | 02 | 06 | 00 | 00 | 00 | | |