


LEGENDA

- 1) Světelný indikátor bude návěstit znak 9, jeden zelený pruh a jeden žlutý pruh
- 2) Světelný indikátor bude návěstit znak 9 a jeden zelený pruh
- AVV Magnetický informační bod automatického vedení vlaku (dodává SO profese koleje)
- Návěst "Vypněte proud"
- EZ Vlečka č.4438
- Zámek pro aktivaci volného traťového klíče pro obsluhu vlečky č. 4438 v traťovém úseku Medlešice - Pardubice-Rosice n.L.

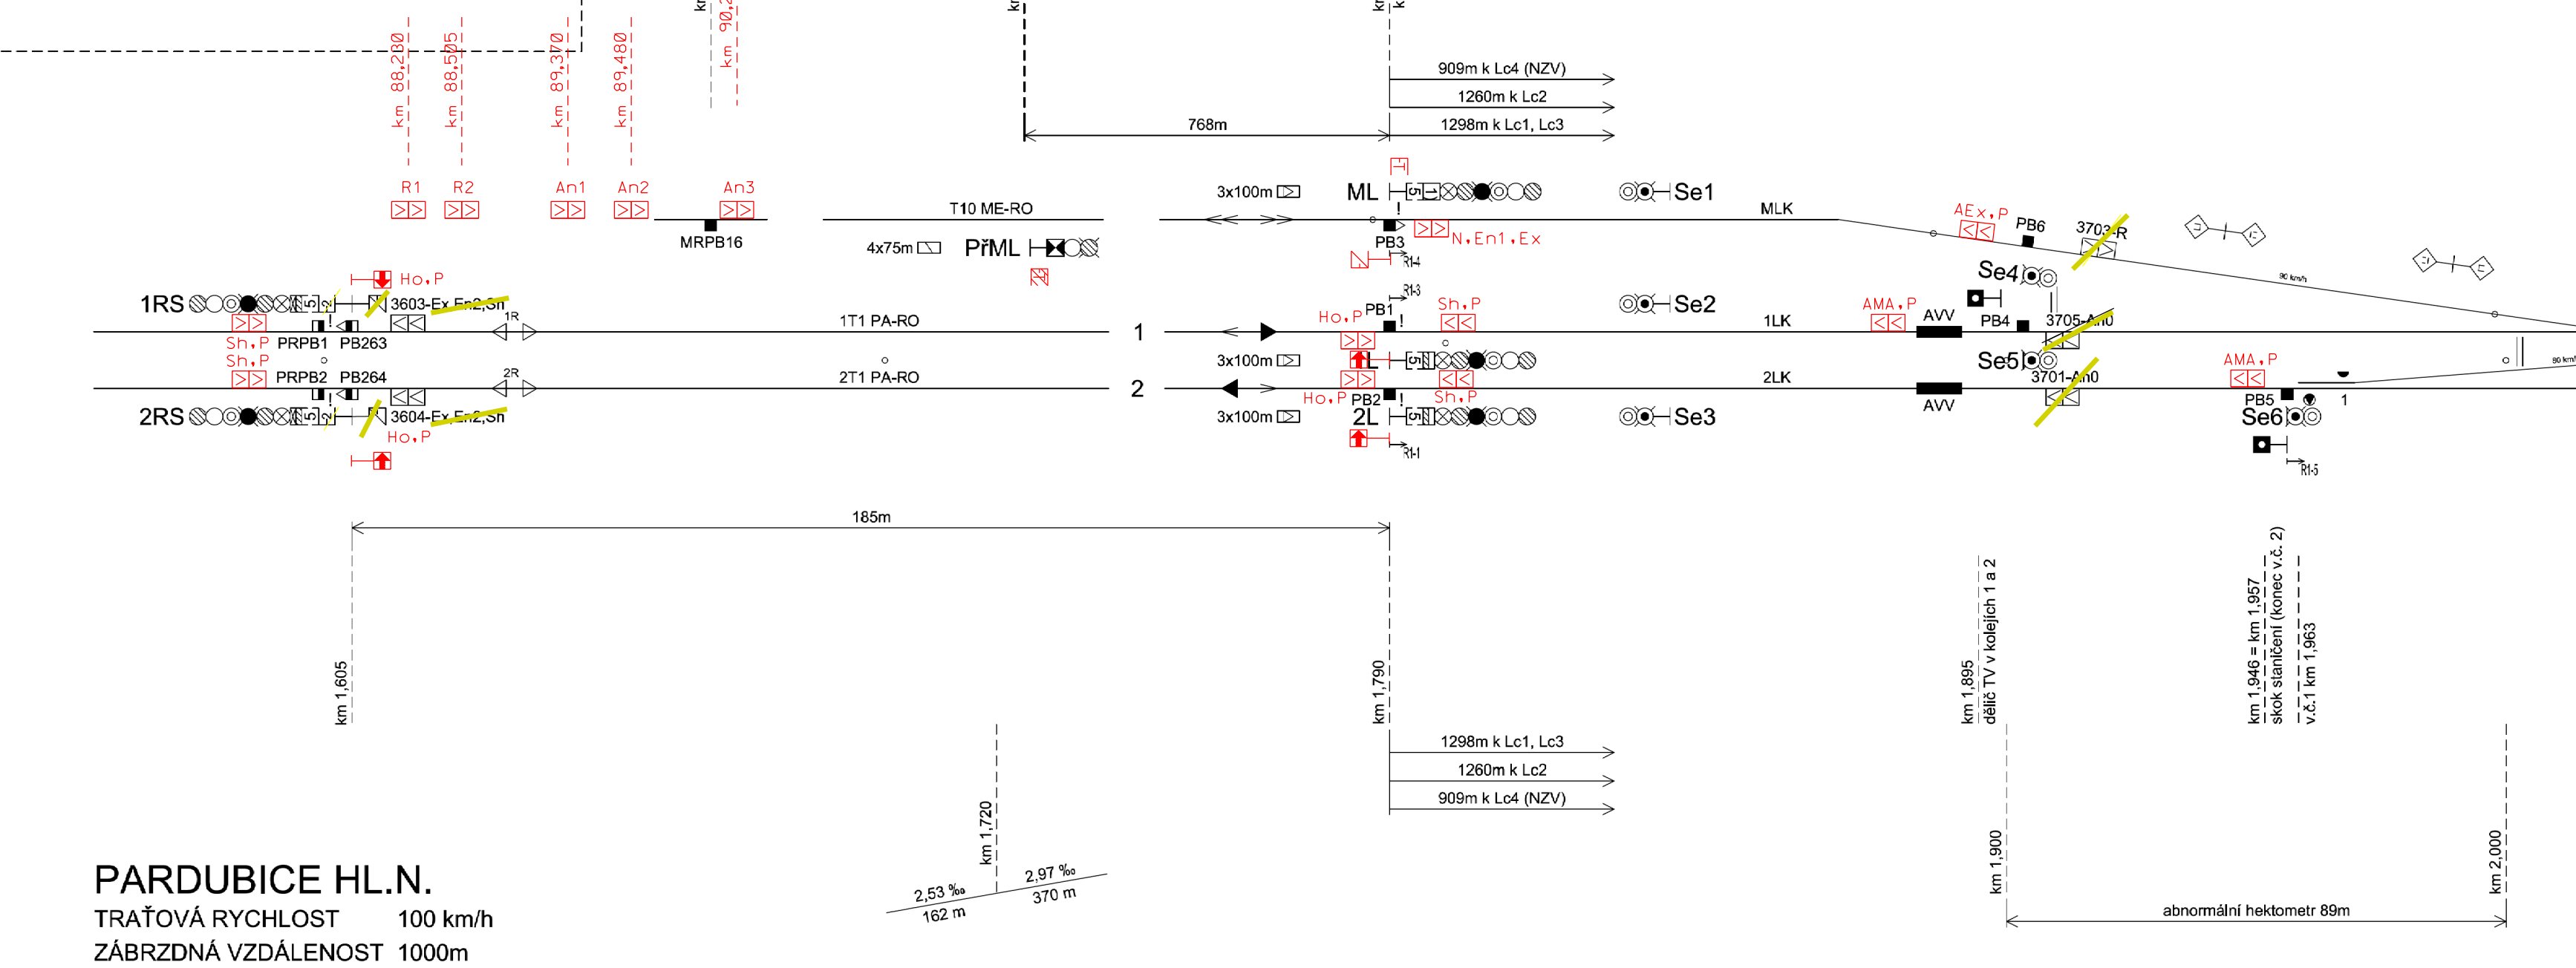

PARDOBICE HL.N.
TRAŤOVÁ RYCHLOST 100 km/h
ZÁBRZDNÁ VZDÁLENOST 1000m

TABULKA VÝHYBEK

Číslo	km	Druh	Soustava železnič. svršku	Poměr obočení	Poloměr oblouku	Směr	Poloha výměníku	Druh pražců	Závěr	Přestavnik	Sřmac polohy	Zámek		Poznámka
												v základní poloze	v opačné poloze	
1	1,963	J	UIC60	1:14	760	L	p	b-žl	ČZ	EPN	1	-	-	
2	2,023	J	UIC60	1:18,5	1200	P	p	b-žl	ČZ	EPN	2	-	-	
3	2,085	J	UIC60	1:14	760	L	p	b-žl	ČZ	EPN	1	-	-	
4	2,278	J	UIC60	1:11	300	L	l	b-žl	ČZ	EPN	1	-	-	
a5b	2,344	B	S49	1:11	300	-	-	b	ČZ	4xEPR	-	-	-	PHS, na výkrese č. 0203 zakresleno ozámkování pro případ poruchy
6	2,389	J	UIC60	1:12	500	P	l	b-žl	ČZ	EPN	1	-	-	
7	2,410	J	S49	1:11	300	L	p	b	ČZ	EPN	1	-	-	
8	2,487	J	UIC60	1:12	500	P	l	b-žl	ČZ	EPN	1	-	-	
9	2,499	J	UIC60	1:12	500	P	p	b-žl	ČZ	EPN	2	-	-	
10	2,580	J	UIC60	1:14	760	L	l	b-žl	ČZ	EPN	2	-	-	
11	2,635	Ob-O	S49	1:9	300 (600/600,920)	L	l	b	HZ	RUČ	-	▲ 11k	-	do MVK1
12	2,666	J	S49	1:6,6	190	L	l	b	ČZ	EPR	-	-	-	
13	2,713	J	S49	1:9	300	P	l	b	ČZ	EPR	-	-	-	
14	2,753	J	S49	1:9	300	L	p	b	ČZ	EPR	-	-	-	
15	2,783	J	S49	1:7,5	190	P	l	d	HZ	RUČ	-	-	-	
Vk1	2,339	-	-	-	-	L	-	-	-	EPN	-	-	-	
Vk2	2,768	-	-	-	-	P	-	-	-	EPN	-	-	-	
AVK1	2,710	-	-	-	-	P	-	-	-	EPN	-	-	-	
MVK1	2,580	-	-	-	-	P	-	-	-	RUČ	-	● MVK1/11k	-	Do EZ MVK1/11k

TABULKA RYCHLOSTÍ

na/z koleje	Rozhodné výhybky	Rychlost od/do						Stéblové
		1TK	2TK	Medlešic	1cK	2cK	7bK	
4	6/8+	-	traťová	50/60	-	-	-	-
2	6/8-	60	60	60	-	traťová	-	-
2c	-	-	-	-	-	-	-	100 traťová
1	26/27+	-	-	-	-	-	-	80 traťová
1c	26/27-	-	-	-	-	-	-	80
3	-	80	80	80	80	-	-	-
5	-	50	50	50	50	-	-	-
7b	-	-50	-50	-50	-50	-	-	-
7	-	50/-	50/-	50/-	50	-	-50	-
9	-	50/-	50/-	50/-	50	-	-50	-


V_{rel} - předpokládaná uvolňovací rychlost po nasazení ETCS

TABULKA NÁVĚSTIDEL

Název	km	V _{rel}	Název	km	Název	km	V _{rel}
PřML	90,735	-	Se1	91,553	Se15	3,068	0 km/h
ML	91,503	0 km/h	Se2	1,840	Se16	3,088	20 km/h
1L	1,790	0 km/h	Se3	1,840	Se17	3,127	0 km/h
2L	1,790	0 km/h	Se4	91,616	Se18	3,236	15 km/h
S1	2,671	0 km/h	Se5	1,903	Se19	3,390	20 km/h
S2	2,616	20 km/h	Se6	1,961	Se20	3,390	20 km/h
S3	2,671	0 km/h	Se7	2,087	Se21	3,399	20 km/h
S4	2,586	-	Se8	2,087	Se22	3,453	0 km/h
S5	2,410	20 km/h	Se9	2,276	Se23	3,453	0 km/h
S7b	2,430	20 km/h	Se10	2,338	Se24	4,407	0 km/h
Se7	2,829	20 km/h	Se11	2,415	Se25	4,407	0 km/h
Se9	2,816	20 km/h	Se12	2,664	Se26	4,820	0 km/h
			Se13	2,711	Se27	4,820	0 km/h
			Se14	2,789			

V_{rel} - předpokládaná uvolňovací rychlost po nasazení ETCS

ŽST PARDUBICE-ROSICE NAD LABEM

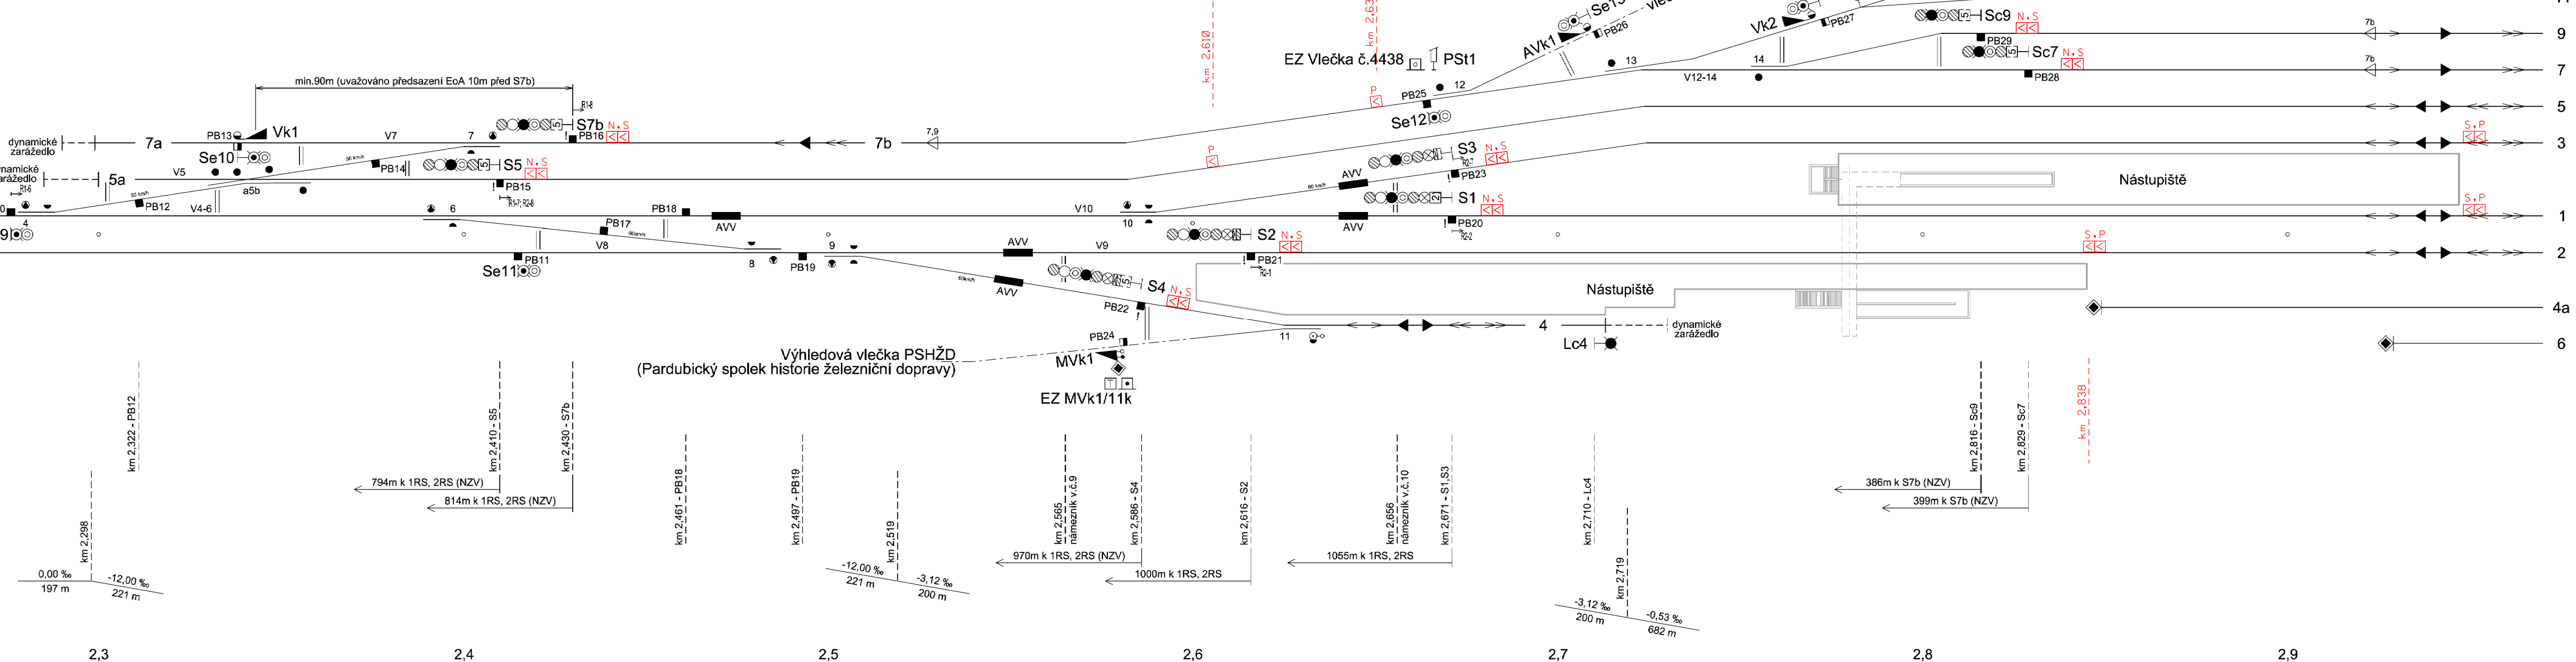

Ministerstvo dopravy
Státní fond dopravní infrastruktury

Orientační schéma:

Podpis: Datum:

Revize: Datum: Popis: Kontroloval:

000 4/2022 Definitivní odevzdání dokumentace Mgr. Radek Böh

Stavebník/Investor: Správa železnic, státní organizace
Adresa: Dlážděná 1003/7, 110 00 Praha 1

Zástupce investora: Stavební správa západ
Adresa: Sokolovská 1955/278, 190 00 Praha 9

Zhotovitel stavby: Signal Projekt s.r.o.
Adresa: Vídeňská 55, 639 00 Brno
Kontakt: T: +420 543 233 962
E: projekce@signalprojekt.cz

Zhotovitel objektu: Signal Projekt s.r.o.
Adresa: Vídeňská 55, 639 00 Brno
Kontakt: T: +420 543 233 962
E: projekce@signalprojekt.cz

Hlavní projektant (HIP): Specialista: Ing. Miroslav Švorčík
Odpovědný projektant: Ing. Miroslav Švorčík
Zpracovatel: Ing. Miroslav Švorčík

Název stavby/akce: ETCS Pardubice (mimo) - Hradec Králové (mimo)

Označení (S-kód): S631800133
Označení zhotovitele: 19-125-10-513

Název části: Státní zabezpečovací zařízení (SZZ)

Název objektu: ŽST Pardubice-Rosice nad Labem, úprava SZZ

Název přílohy: Situační schéma ŽST Pardubice-Rosice nad Labem - část 1

Název dílčí části přílohy: viz textová část

Kraj: Pardubický

Parcela: 1612

Stupeň dokumentace: Datum zpracování: 4/2022 Formát: 13 x A4 Měřítko:

DUR

Číslo přílohy: PS 11-01-11
Paré: 2.201

Číslo: 5 6 3 1 8 0 0 1 3 3 - 1 9 - 1 2 5 - 1 0 - 5 1 3 - P S 1 1 - 0 1 - 1 1 - 1 3 x A 4 - 2 0 2 2 - 2 0 3 - 1 0 0 0