


směr ZASTÁVKA U BRNA

směr STŘELICE

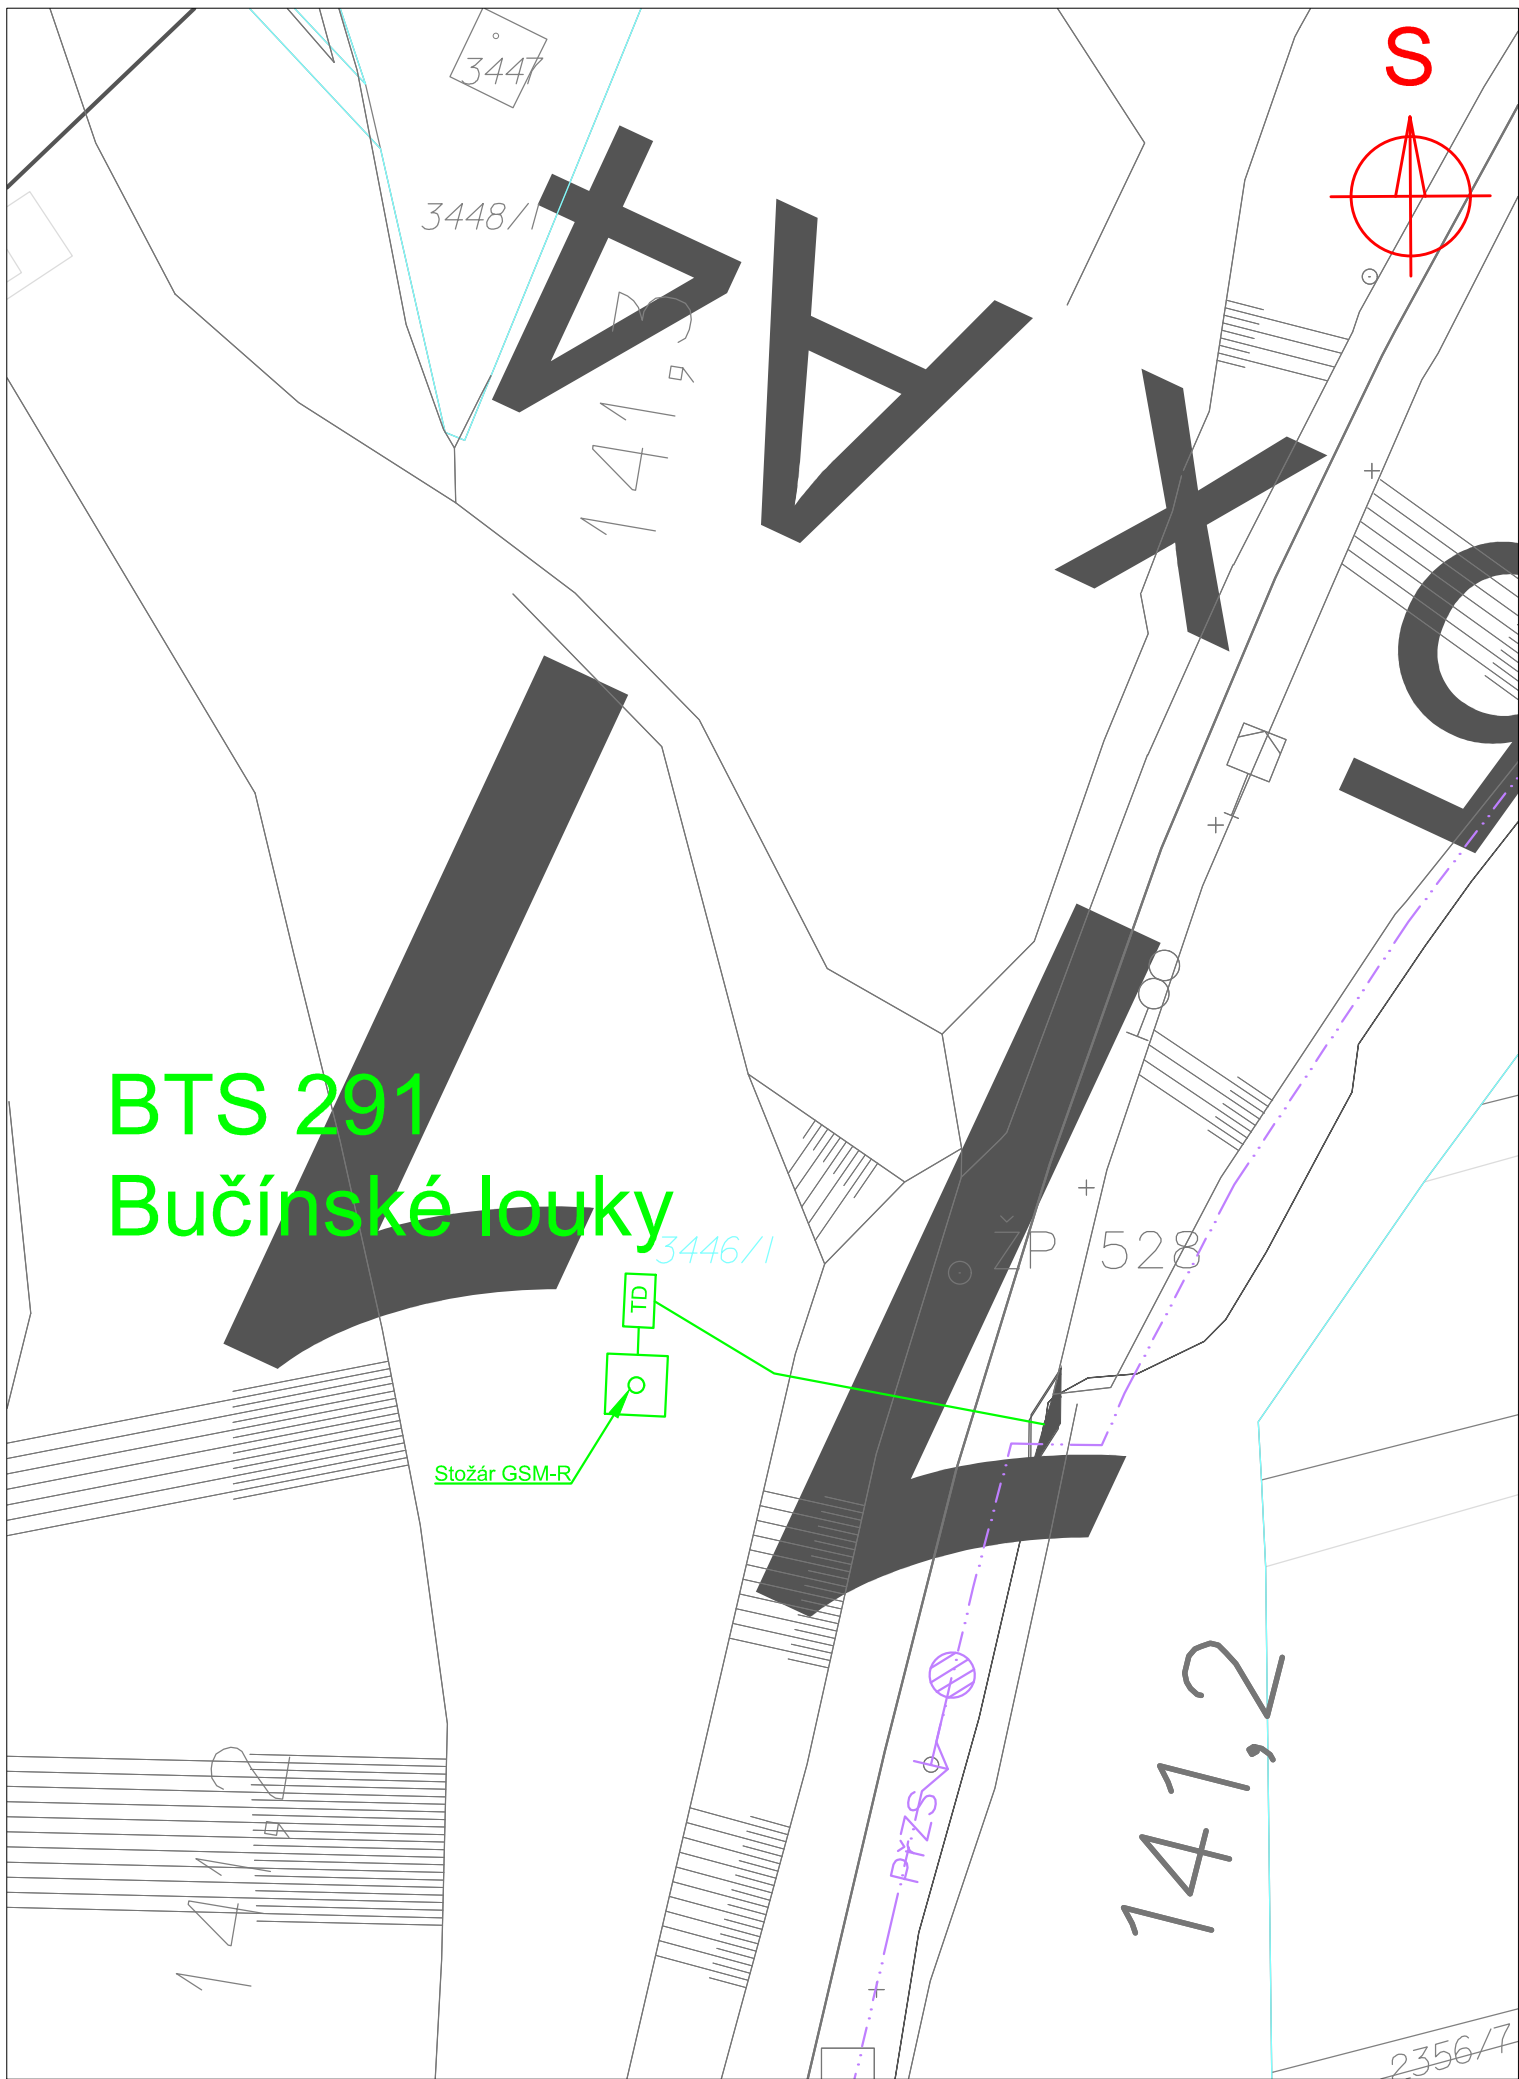

EVROPSKÁ UNIE
Evropské strukturální a investiční fondy
Operační program Doprava

Ministerstvo dopravy
Státní fond dopravní
infrastruktury



			ČÍSLO SOUPRAVY:
REVIZE Č.	DATUM	ZMĚNA	



SUDOP BRNO, spol. s r.o.
Kounicova 26
611 36 Brno

OBJEDNAVATEL:		Správa železnic, s.o., se sídlem v Praze 1, Nové Město, Dlážděná 1003/7, PSČ 110 00 Organizační jednotka Stavební správa západ, Sokolovská 278/1955, Praha 9, PSČ 190 00		tel. : +420 972 625 804 E-mail: sudop@sudop-brno.cz	
PROFESNÍ SKUPINA:	21 SDĚLOVACÍ TECHNIKA	VEDOUcí PROF. SKUPINY	ING. JOSEF NANIŠTA	GENERÁLNÍ ŘEDITEL	ING. KAMIL CHMELA
ODPOVĚDNÝ PROJ. ZAKÁZKY	MARTIN KADLA	ODPOVĚDNÝ PROJ. PS, SO	ING. JOSEF NANIŠTA	NAVRHL, VYPRACOVAL	ING. ZDENĚK ŠPANĚL
KRAJ: JIHMORAVSKÝ		STUPEŇ: Zjednodušená dokumentace ve stádiu 2		ZAK. ČÍSLO	ARCH. ČÍSLO
ETCS Brno Horní Heršpice – Zastávka u Brna Zjednodušená dokumentace ve stádiu 2		BTS 291 Bučínské louky, situace 1:500		20117-01-0221	2020220029
				MĚŘÍTKO	POČET FORMÁTŮ
				1:500	2x A4
				DATUM:	02/2021
				ČÁST DOKUM.	PŘÍLOHA
					0613