


zast. Troubsko, TD

M 1:50

Střelice ← → Brno-H. Heršpice

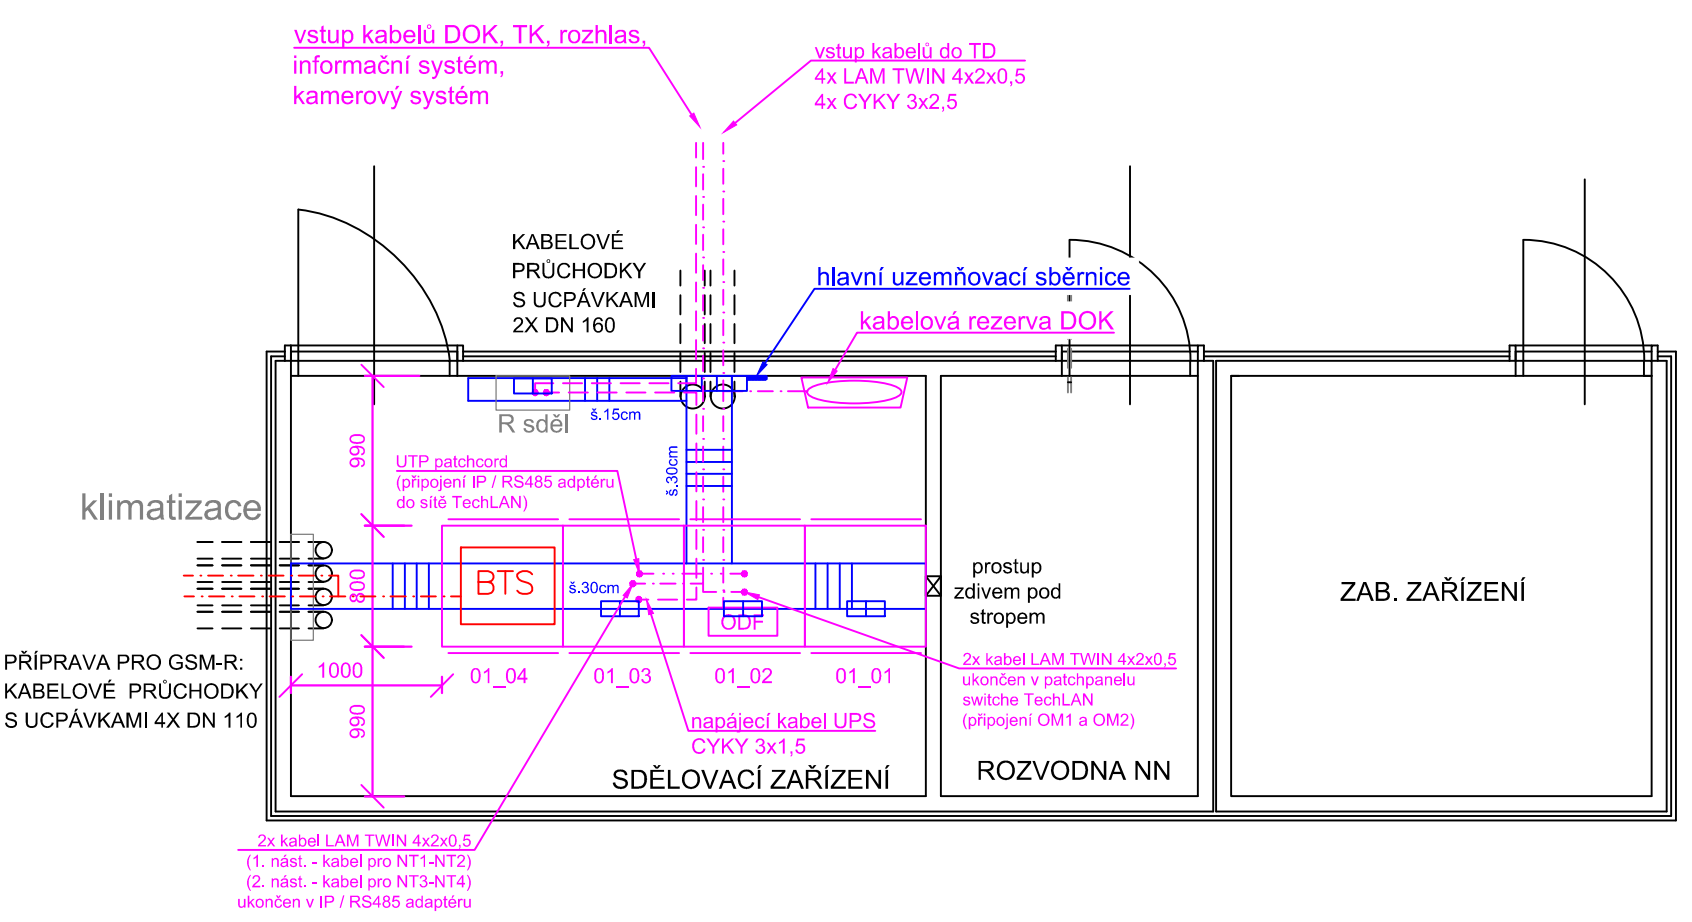


LEGENDA:

- stávající stavební konstrukce
- stávající ostatní technologie
- sdělovací zařízení nové v rámci stavby
"Elektrizace trati vč. PEÚ Brno - Zastávka u Brna, 1. etapa"
- sdělovací zařízení nové v rámci stavby
"ETCS Brno Horní Heršpice – Zastávka u Brna"
- kabelové rošty nové v rámci staveb
"Elektrizace trati vč. PEÚ Brno - Zastávka u Brna"
- kabelové rošty
- stoupací kabelový rošt šířky 250mm
- skříň 19"/47U 800x800mm

OBSAZENÍ SKŘÍNÍ:
skříň č. 01_01: TK, translátory, baterie
skříň č. 01_02: DOK, přenosové zařízení, DDTS, zdroj UPS
skříň č. 01_03: informační a rozhlasové zařízení, kamerový systém
skříň č. 01_04: rezervní pozice pro GSM-R

			ČÍSLO SOUPRAVY:
REVIZE Č.	DATUM	ZMĚNA	



SUDOP BRNO, spol. s r.o.
Kounicova 26
611 36 Brno

OBJEDNAVATEL:	Správa železnic, s.o., se sídlem v Praze 1, Nové Město, Dlážděná 1003/7, PSČ 110 00 Organizační jednotka Stavební správa západ, Sokolovská 278/1955, Praha 9, PSČ 190 00	tel. : +420 972 625 804 E-mail: sudop@sudop-brno.cz	
PROFESNÍ SKUPINA:	21 SDĚLOVACÍ TECHNIKA	VEDOUcí PROF. SKUPINY ING. JOSEF NANIŠTA	
ODPOVĚDNÝ PROJ. ZAKÁZKY	MARTIN KADLA	ODPOVĚDNÝ PROJ. PS, SO ING. JOSEF NANIŠTA	
ODPOVĚDNÝ PROJ. NAVRHL, VYPRACOVAL	ING. ZDENĚK ŠPANĚL	KONTROLOVAL ING. JOSEF NANIŠTA	
KRAJ: JIHO MORAVSKÝ		STUPEŇ: Zjednodušená dokumentace ve stádiu 2	
ETCS Brno Horní Heršpice – Zastávka u Brna Zjednodušená dokumentace ve stádiu 2		ZAK. ČÍSLO 20117-01-0221	ARCH. ČÍSLO 2020220029
		MĚŘÍTKO 1:50	POČET FORMÁTŮ 3x A4
zast. Troubsko, TD, dispozice zařízení		DATUM:	02/2021
		ČÁST DOKUM.	PŘÍLOHA 0620