


Žst. Tetčice, TB

M 1:50

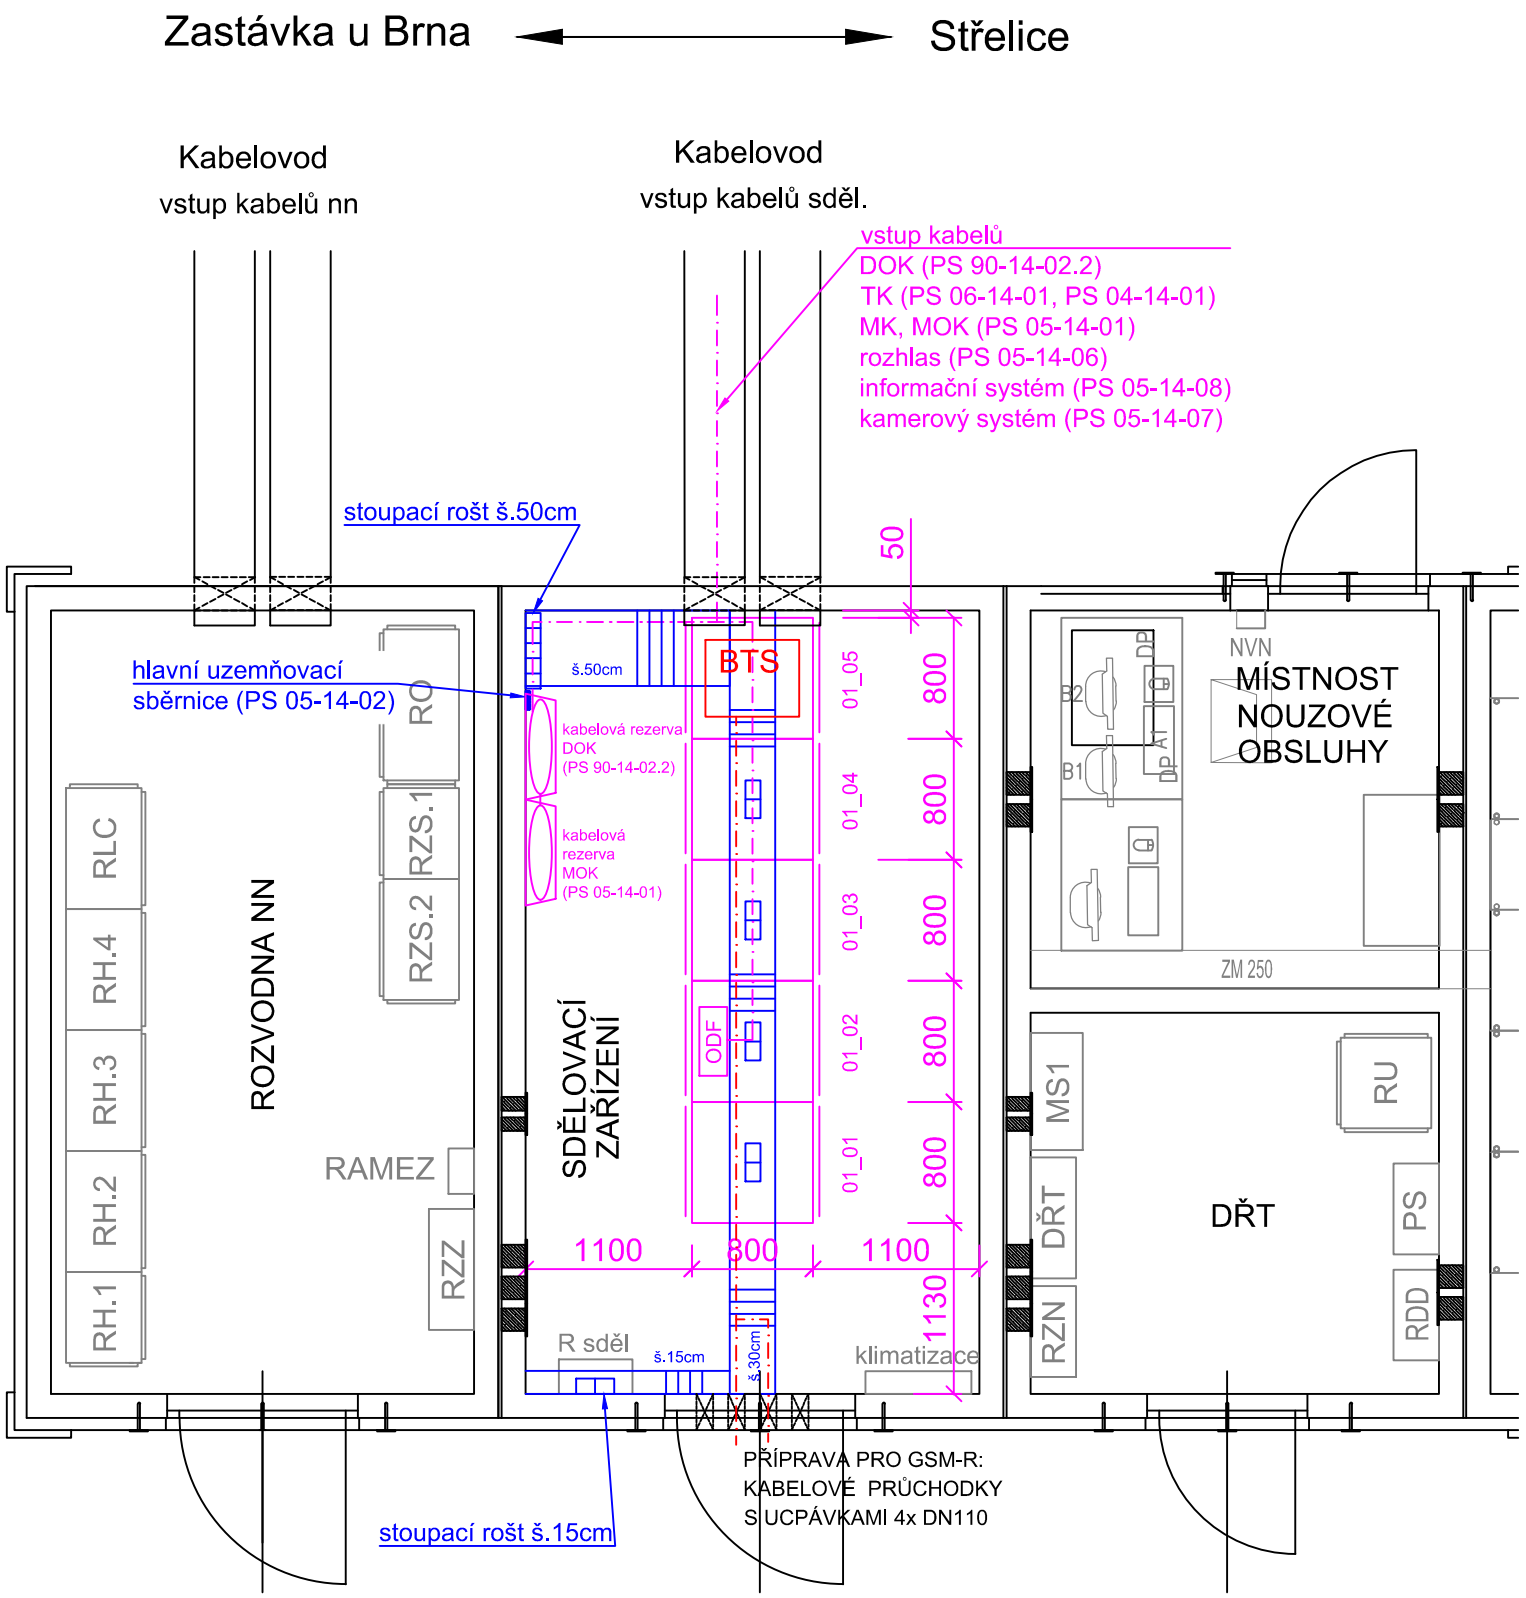

LEGENDA:

- stávající stavební konstrukce
- stávající ostatní technologie
- sdělovací zařízení nové v rámci stavby
"Elektrizace trati vč. PEÚ Brno - Zastávka u Brna, 2. etapa"
- sdělovací zařízení nové v rámci stavby
"ETCS Brno Horní Heršpice – Zastávka u Brna"
- kabelové rošty nové v rámci staveb
"Elektrizace trati vč. PEÚ Brno - Zastávka u Brna"
- kabelové rošty
- stoupací kabelový rošt šířky 250mm
- skříň 19"/47U 800x800mm

OBSAZENÍ SKŘÍNÍ:

- skříň č. 01_01: TK, MK, Tr, hodiny
- skříň č. 01_02: DOK, MOK, přenosové zař., zapojovač, zdroje
- skříň č. 01_03: rozhlasové a informační zařízení, DDTS, baterie
- skříň č. 01_04: kamerové zařízení, IP stanice MRS
- skříň č. 01_05: rezerva pro GSM-R




EVROPSKÁ UNIE
Evropské strukturální a investiční fondy
Operační program Doprava

Ministerstvo dopravy
Státní fond dopravní
infrastruktury



			ČÍSLO SOUPRAVY:
REVIZE Č.	DATUM	ZMĚNA	

 SUDOP BRNO, spol. s r.o. Kounicova 26 611 36 Brno			
OBJEDNAVATEL:	Správa železnic, s.o., se sídlem v Praze 1, Nové Město, Dlážděná 1003/7, PSČ 110 00 Organizační jednotka Stavební správa západ, Sokolovská 278/1955, Praha 9, PSČ 190 00		tel. : +420 972 625 804 E-mail: sudop@sudop-brno.cz
PROFESNÍ SKUPINA:	21 SDĚLOVACÍ TECHNIKA	VEDOUcí PROF. SKUPINY ING. JOSEF NANIŠTA	GENERÁLNÍ ŘEDITEL ING. KAMIL CHMELA
ODPOVĚDNÝ PROJ. ZAKÁZKY MARTIN KADLA	ODPOVĚDNÝ PROJ. PS, SO ING. JOSEF NANIŠTA	NAVRHL, VYPRACOVAL ING. ZDENĚK ŠPANĚL	KONTROLOVAL ING. JOSEF NANIŠTA
KRAJ: JIHO MORAVSKÝ			STUPEŇ: Zjednodušená dokumentace ve stádiu 2
ETCS Brno Horní Heršpice – Zastávka u Brna Zjednodušená dokumentace ve stádiu 2			ZAK. ČÍSLO 20117-01-0221
			ARCH. ČÍSLO 2020220029
			MĚŘÍTKO 1:50
žst. Tetčice, TB, dispozice zařízení			POČET FORMÁTŮ 3x A4
			DATUM: 02/2021
			ČÁST DOKUM. PRÍLOHA 0622