


# Výchozí stav

Chlumčany u Dobřan - km 78,688

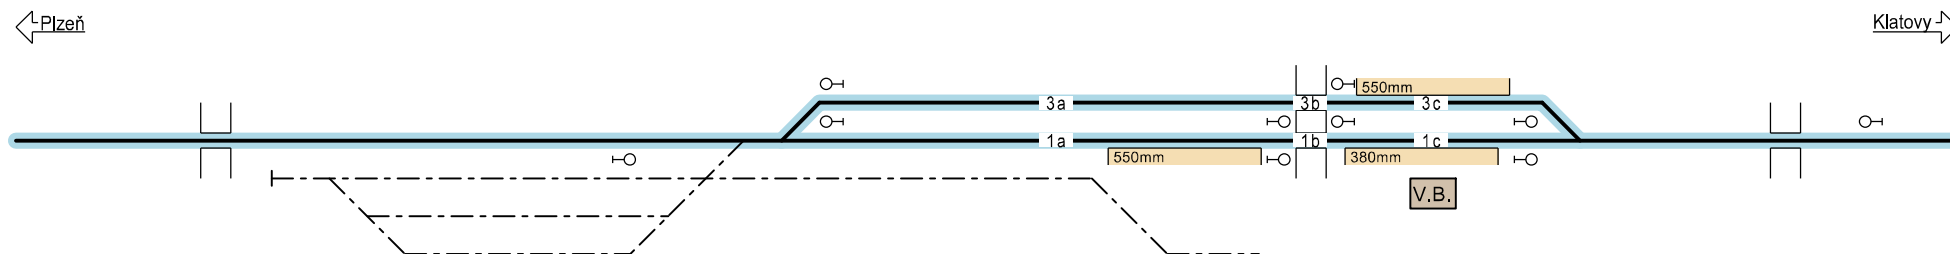


| číslo<br>koleje | užitná<br>délka(m) | délka<br>nást.(m) | rychlost<br>(km/h) |
|-----------------|--------------------|-------------------|--------------------|
| 1a              | 339 / 636          | 150               | trat.              |
| 1c              | 257 / 636          | 148               | trat.              |
| 3a              | 334 / 633          | -                 | 40                 |
| 3c              | 259 / 633          | 170               | 40                 |

Legenda:

- stáv. dopravní koleje
- - - stáv. manipul. koleje/vlečky
- stáv. nástupištní hrana
- stáv. návěstidlo

# Výchozí stav

Přeštice - km 72,448

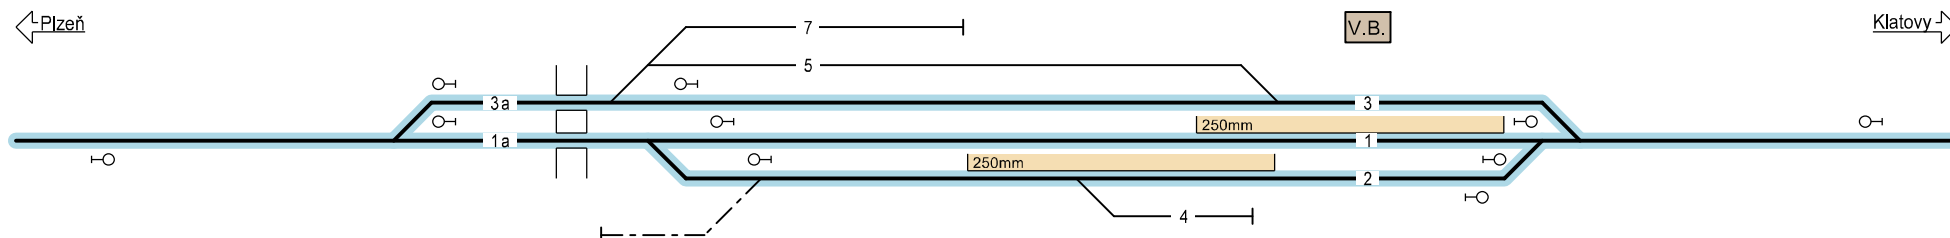


| číslo<br>koleje | užitná<br>délka(m) | délka<br>nást.(m) | rychlost<br>(km/h) |
|-----------------|--------------------|-------------------|--------------------|
| 1               | 409 / 604          | 169               | trať.              |
| 1a              | 76 / 604           | -                 | trať.              |
| 2               | 335                | 170               | 40                 |
| 3               | 490 / 646          | -                 | 40                 |
| 3a              | 76 / 646           | -                 | 40                 |

Legenda:

- stáv. dopravní koleje
- - - stáv. manipul. koleje/vlečky
- stáv. nástupištní hrana
- stáv. návěstidlo

# Návrhový stav

Chlumčany u Dobřan - km 78,688

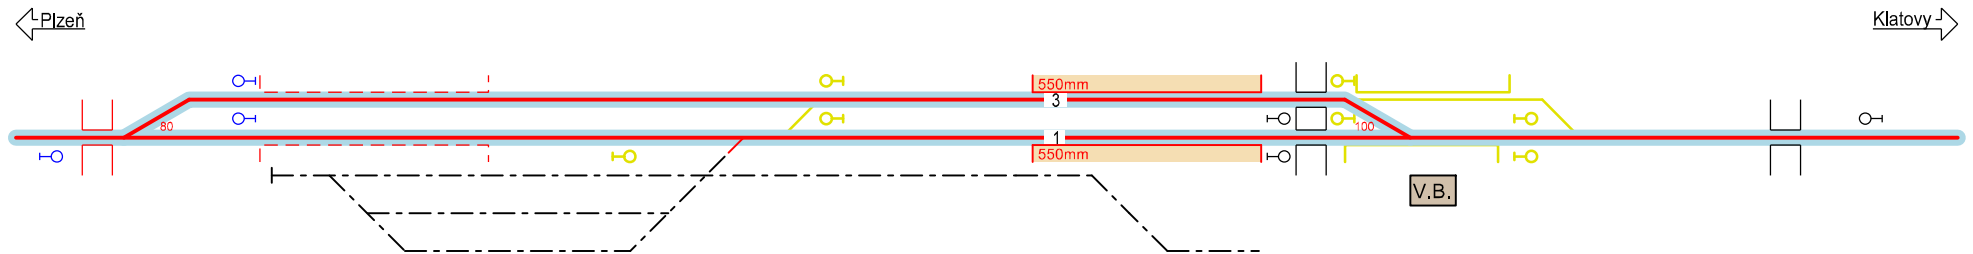


| číslo<br>koleje | užitná<br>délka(m) | délka<br>nást.(m) | rychlost<br>(km/h) |
|-----------------|--------------------|-------------------|--------------------|
| 1               | 923                | 200               | trati              |
| 3               | 920                | 200               | 80/100             |

|       |   |   |                               |
|-------|---|---|-------------------------------|
| —     | stáv. dopravní koleje                     | — | stáv. nástupištní hrana       |
| - - - | stáv. manipul. koleje/vlečky              | — | nové nástupištní jednostranné |
| —     | nové dopravní koleje v nové poloze        | — | nové nástupištní oboustranné  |
| - - - | nové manipul. koleje/vlečky v nové poloze | — | demolice nástupištní          |
| —     | demolice kolejí                           |   |                               |

|   |                  |     |                             |
|---|------------------|-----|-----------------------------|
| — | stáv. návěstidlo | —   | výhybky do 50km/h           |
| — | nové návěstidlo  | —   | výhybky pro vyšší rychlosti |
| — |                  | 100 |                             |

# Návrhový stav

Přeštice - km 72,448

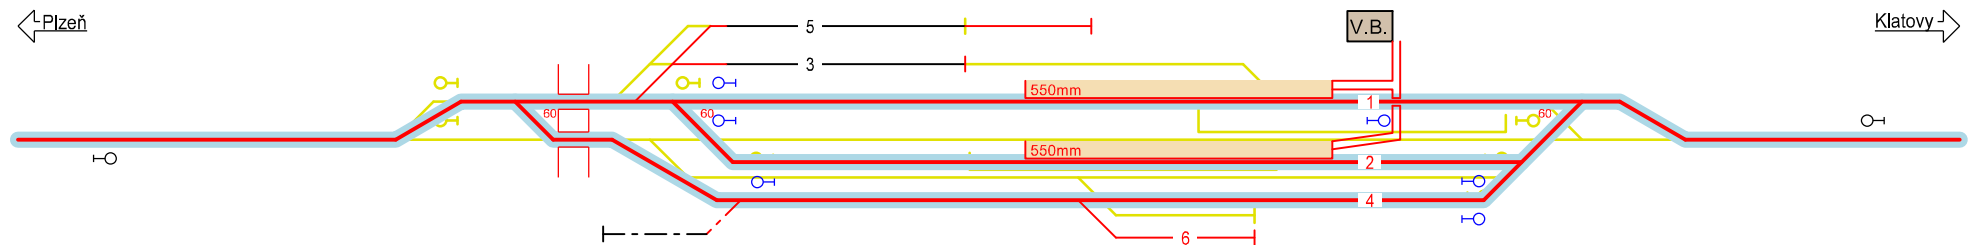

| číslo<br>koleje | užitná<br>délka(m) | délka<br>nást.(m) | rychlost<br>(km/h) |
|-----------------|--------------------|-------------------|--------------------|
| 1               | 333                | 200               | trati/80           |
| 2               | 345                | 200               | 60                 |
| 4               | 317                | -                 | 60/50              |

|       |   |   |                               |
|-------|---|---|-------------------------------|
| —     | stáv. dopravní koleje                     | — | stáv. nástupištní hrana       |
| - - - | stáv. manipul. koleje/vlečky              | — | nové nástupištní jednostranné |
| —     | nové dopravní koleje v nové poloze        | — | nové nástupištní oboustranné  |
| - - - | nové manipul. koleje/vlečky v nové poloze | — | demolice nástupištní          |
| —     | demolice kolejí                           |   |                               |

|   |                  |     |                             |
|---|------------------|-----|-----------------------------|
| — | stáv. návěstidlo | —   | výhybky do 50km/h           |
| — | nové návěstidlo  | —   | výhybky pro vyšší rychlosti |
| — |                  | 100 |                             |