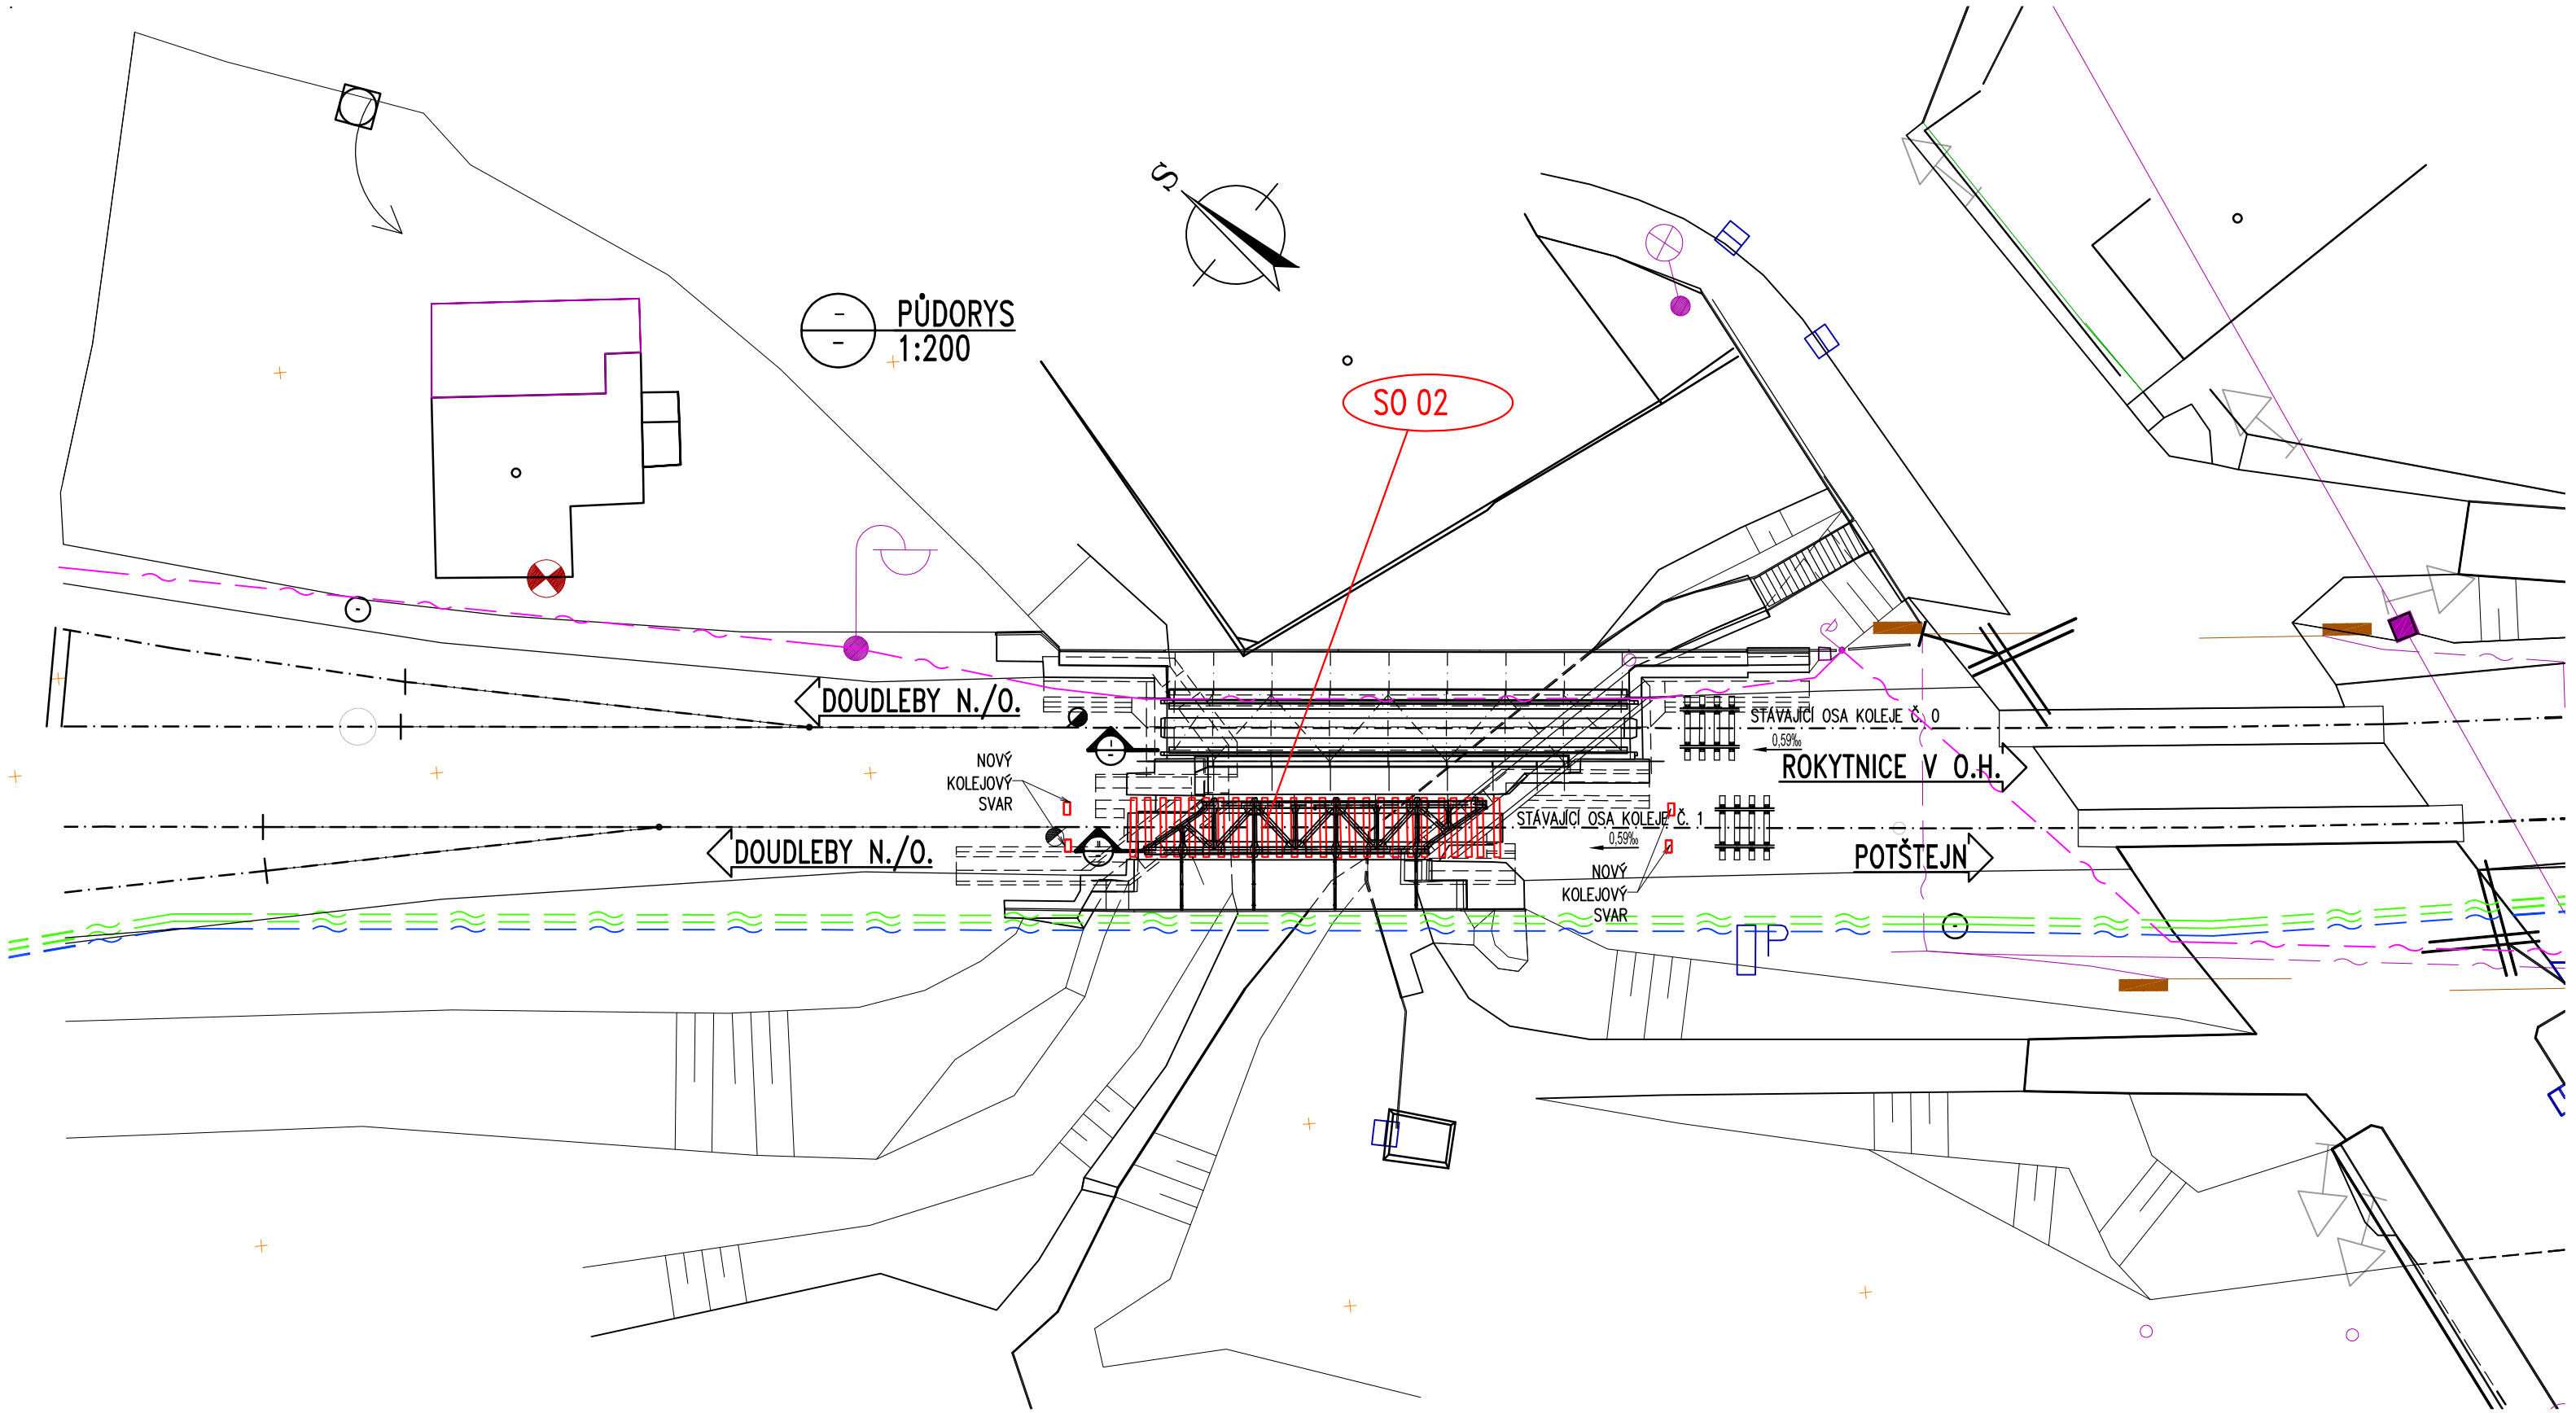

LEGENDA SÍTÍ:

KABELOVÁ TRASA ČD – TELEMATIKA
KABELOVÁ TRASA SSZT
KABELOVÁ TRASA SEE

LEGENDA:

STÁVAJÍCÍ STAV
NOVÝ STAV

SEZNAM STAVEBNÍCH OBJEKTŮ:

SO 02 MOST V KM 64,576

TÚ 1302 CHLUMEC NAD CIDLINOU (MIMO) – MIEDZYLESIE (PKP) (MIMO)
DÚ L1 ŽST. DOUDLEBY NAD ORLICÍ

VÝŠKOVÝ SYSTÉM Bpv

SOUŘADNICOVÝ SYSTÉM S-JTSK

	Vedoucí projektu	Zodpovědný projektant	Investor	SŽDC s.o., OŘ HK
TOP CON SERVIS s.r.o.	ING. M. MIKŠOVSKÝ	ING. I. HEINZ	Místo stavby	DOUDLEBY NAD ORLICÍ
			Formát	3A4
	Vypracoval	Kontroloval	Datum	12/2019
	ING. I HEINZ	ING. L. MAREK	Účel	DPS
			Měřítko	1:200
TOP CON SERVIS s.r.o., Ke Stírce 1824/56, 182 00 Praha 8, tel/fax: 284 021 740, email: topcon@topcon.cz			Č.zakázky	79–19

OPRAVA MOSTŮ V ÚSEKU
TÝNIŠTĚ NAD ORLICÍ – POTŠTEJN
SO 02 – MOST V KM 64,576

Číslo kopie

Číslo přílohy
2.02

SITUACE