



—
—
1:100

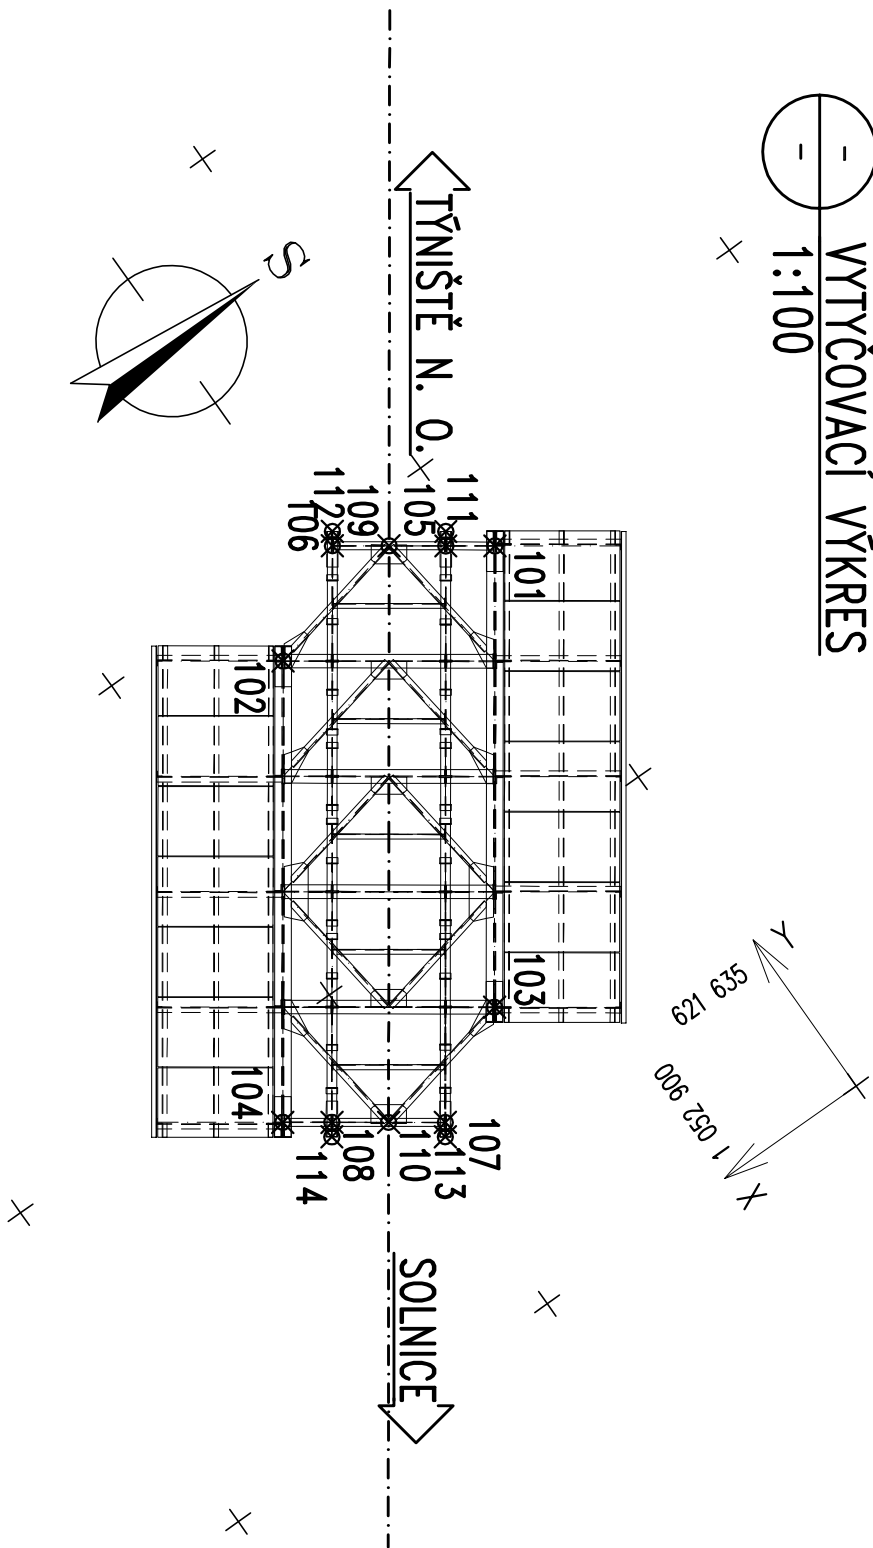

POZNÁMKY:

VYTVOŘENÍ BUDE PROVEDENO Z BODŮ PLATNÉ A OVĚŘENÉ VYTVOŘOVACÍ SÍTĚ DLE PLATNÝCH NOREM. ČSN 73 0420-1 PŘESNOST VYTVOŘOVÁNÍ STAVEB – ČÁST 1: ZÁKLADNÍ POŽADAVKY ČSN 73 0420-2 PŘESNOST VYTVOŘOVÁNÍ STAVEB – ČÁST 2: VYTVOŘOVACÍ ODCHYLKY ČSN 73 0210-1 GEOMETRICKÁ PŘESNOST VE VÝSTAVĚ. PODMINKY PROVEDĚNÍ. ČÁST 1: PŘESNOST OSAZENÍ VŠECHY UVEDENÉ JSOU NA HORNÍ PÁSMICI. PODELNÍKU NIKOLIV NA ÚHELNÍKU PŘÍPOJILIČM MOSTNICI.

SOUŘADNICE VYTÝČOVANÝCH BODŮ				
BOD	Y	X	Z	POZNÁMKA
101	621643,590	1052899,789	--	STŘED LOŽIŠKA - HLAVNÍ
102	621643,960	1052902,955	--	STŘED LOŽIŠKA - HLAVNÍ
103	621638,608	1052903,309	--	STŘED LOŽIŠKA - HLAVNÍ
104	621638,978	1052906,475	--	STŘED LOŽIŠKA - HLAVNÍ
105	621643,965	1052900,319	--	STŘED LOŽIŠKA - PODRUŽNÉ
106	621644,831	1052901,544	--	STŘED LOŽIŠKA - PODRUŽNÉ
107	621637,738	1052904,719	--	STŘED LOŽIŠKA - PODRUŽNÉ
108	621638,603	1052905,945	--	STŘED LOŽIŠKA - PODRUŽNÉ
109	621644,398	1052900,932	--	KŘÍŽENÍ OSY ULOŽENÍ A OSY KOLEJE
110	621638,170	1052905,332	--	KŘÍŽENÍ OSY ULOŽENÍ A OSY KOLEJE
111	621644,120	1052900,210	261,476	SŘED HORNÍHO POVRCHU PODÉLNÍKU
112	621644,986	1052901,435	261,476	SŘED HORNÍHO POVRCHU PODÉLNÍKU
113	621637,582	1052904,829	261,490	SŘED HORNÍHO POVRCHU PODÉLNÍKU
114	621638,446	1052906,056	261,490	SŘED HORNÍHO POVRCHU PODÉLNÍKU

			
S E R V I S			
TOP CON SERVIS s.r.o., Ke Stírce 1824/56, 182 00 Praha 8, tel/fax: 284 021 740, email: topcon@topcon.cz			
OPRAVA MOSTŮ V ÚSEKU TÝNIŠTĚ NAD ORLICÍ – POTŠTEJN SO 01 – MOST V KM 53,696			
VYTÝČOVACÍ VÝKRES			
Číslo kopie		Číslo přílohy	
1.07			