
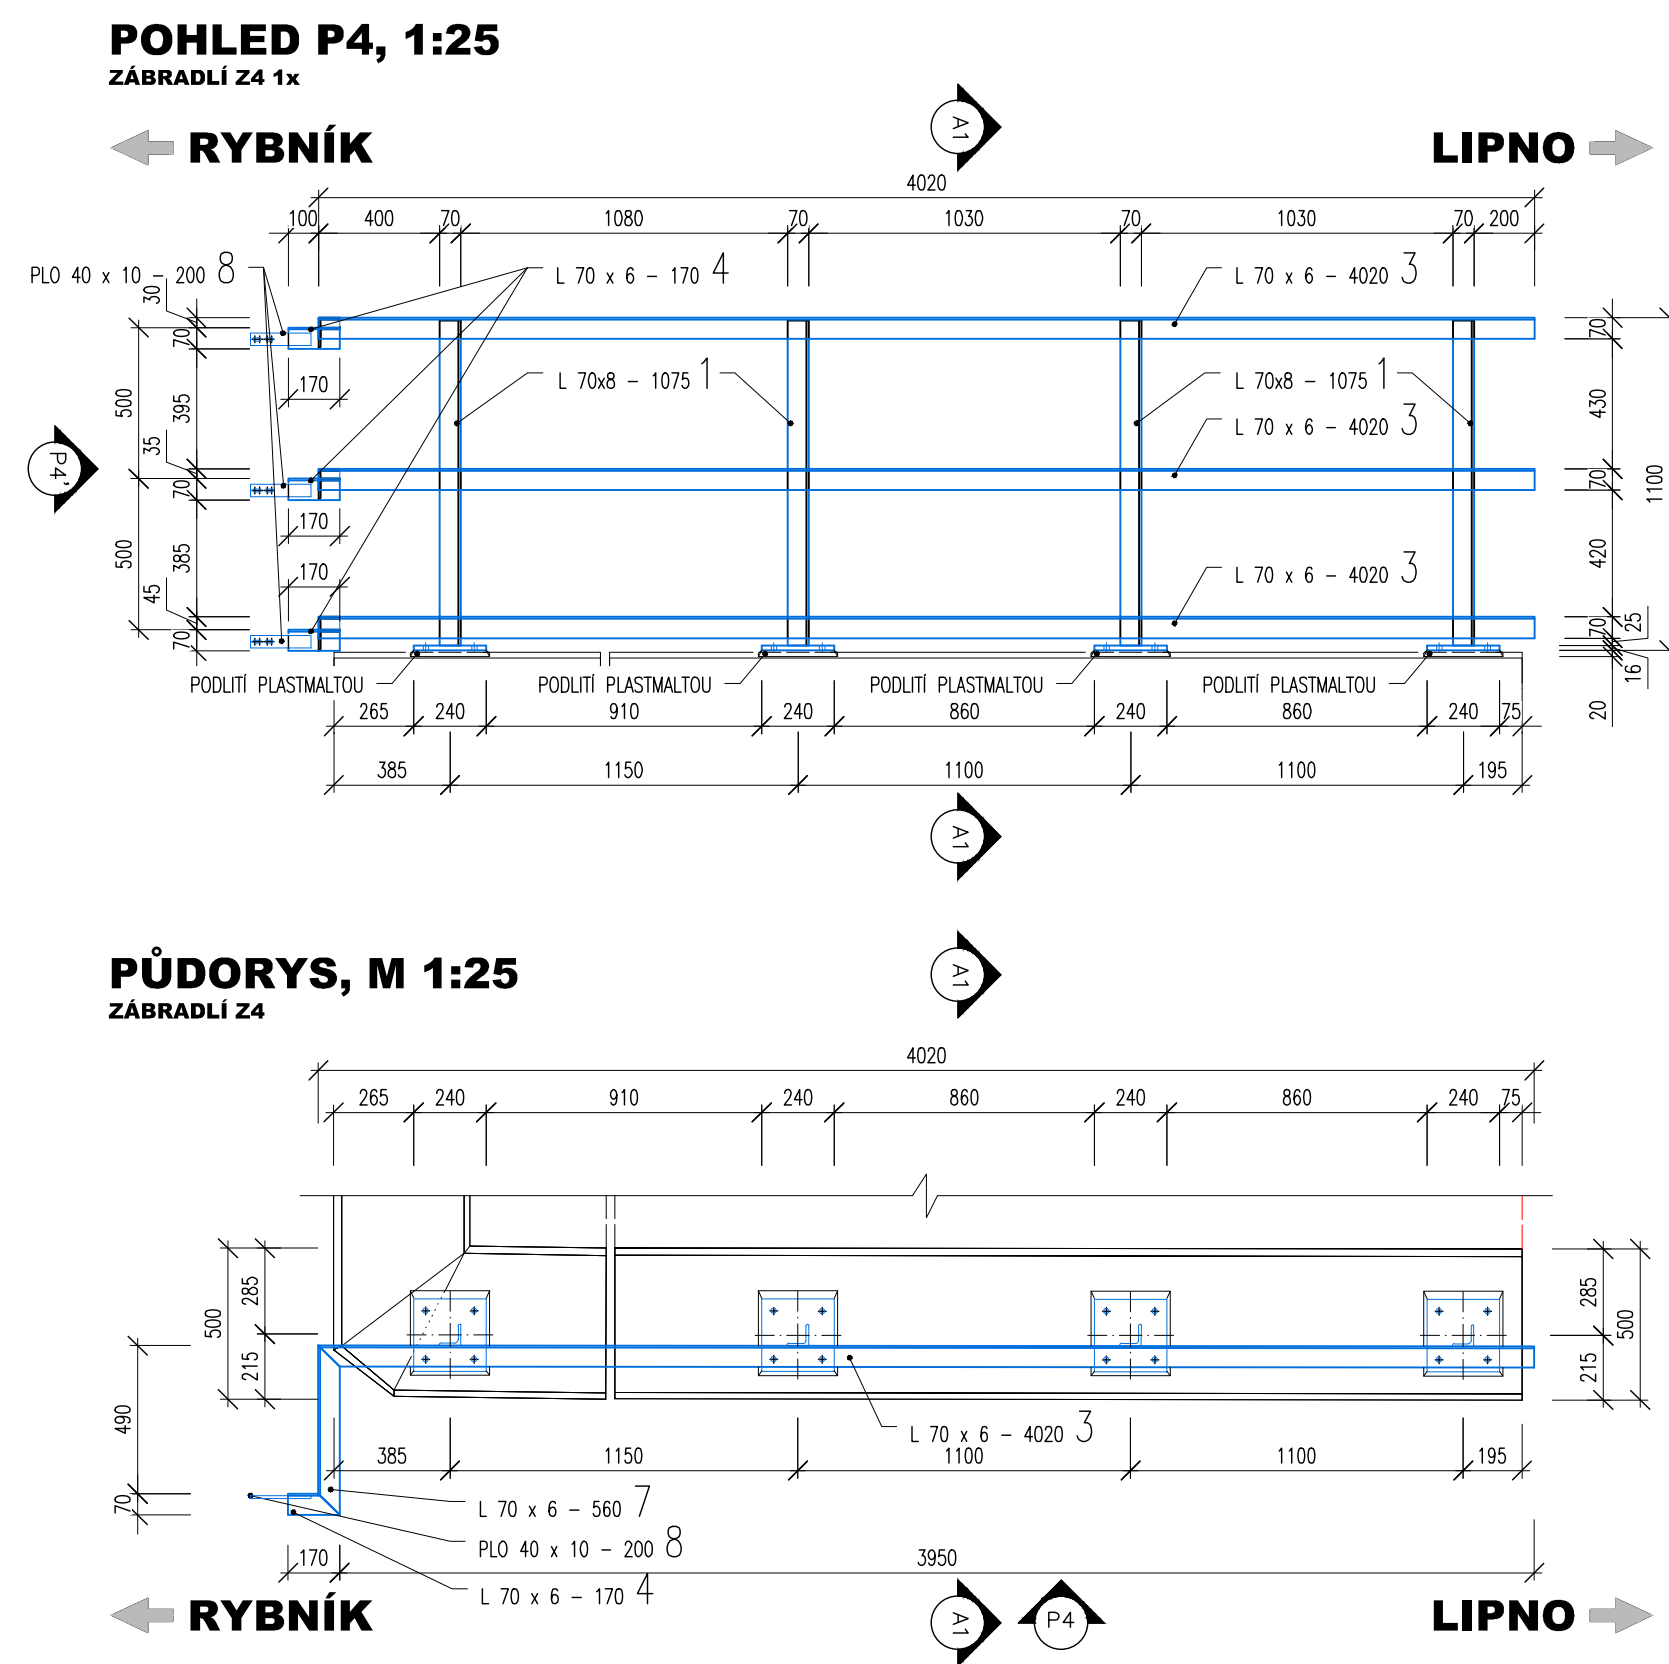
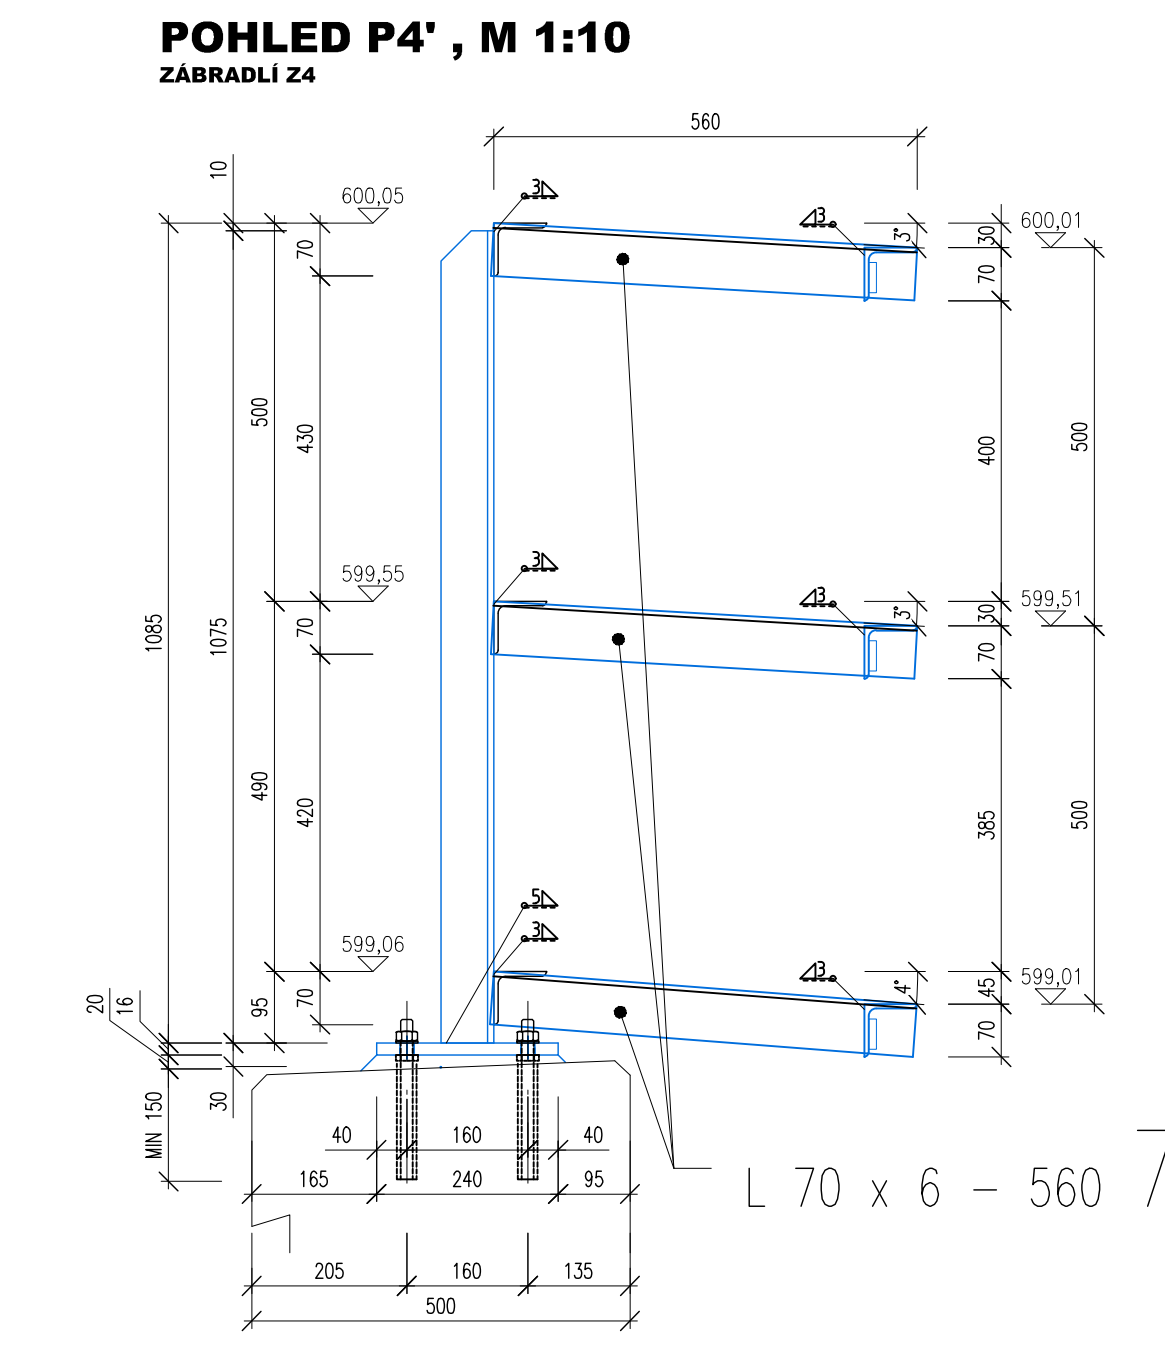
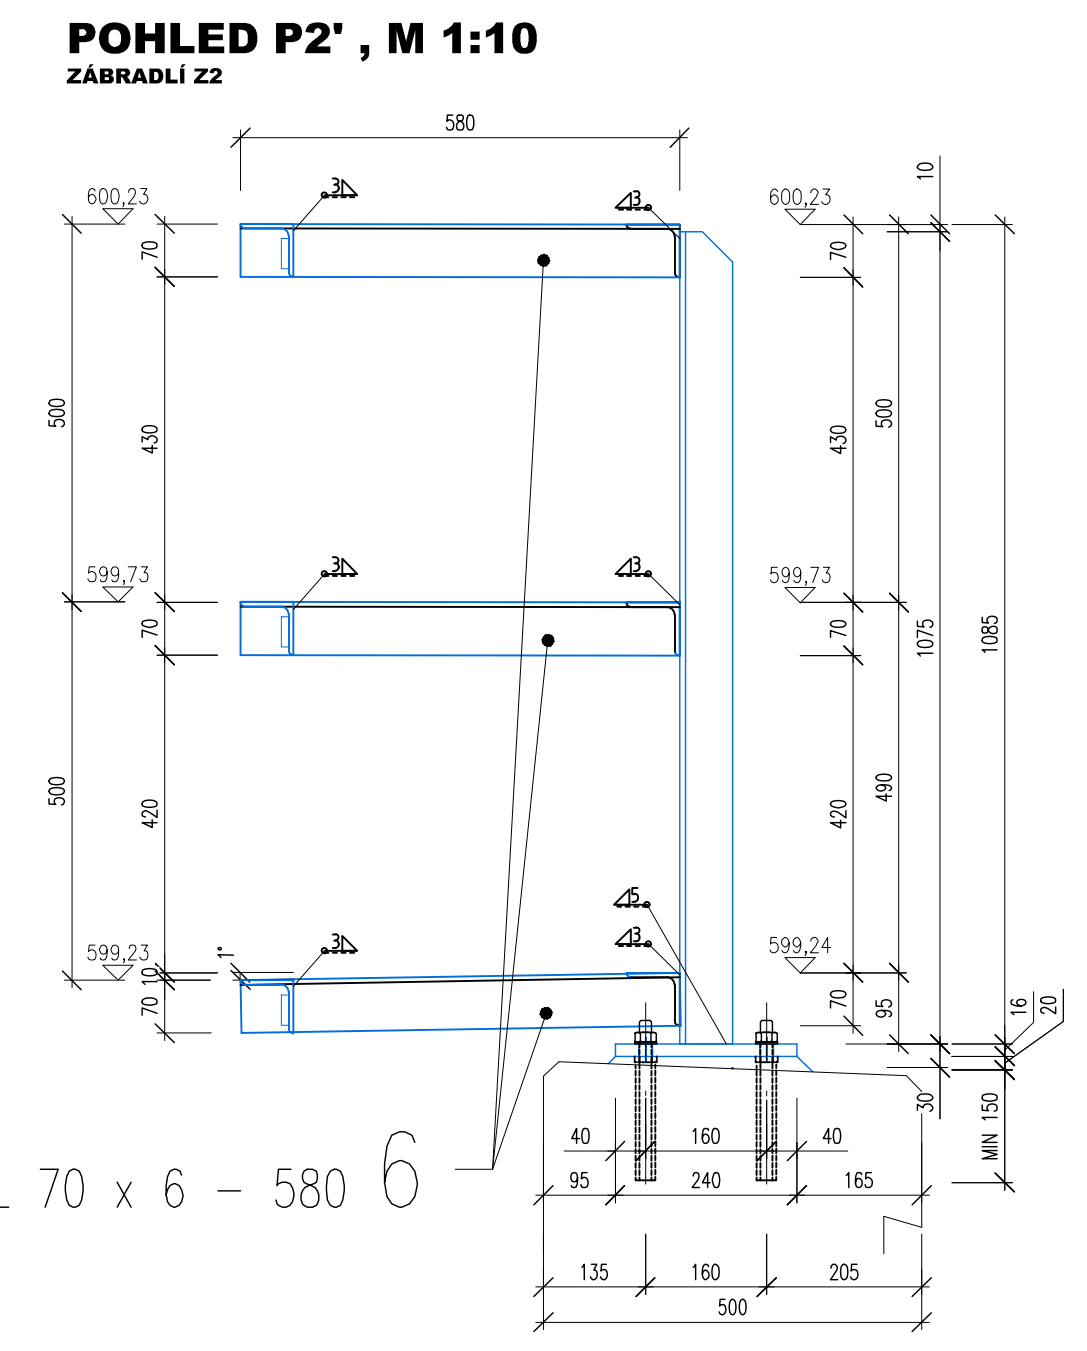


VÝKAZ MATERIÁLU					
POZICE	OCELOVÝ PROFIL	DĚLKA (m)	KS	HMOTNOST (KG)	NÁTEROVÁ PLOCHA (M2)
1	L 70x8-1075	1,75	16	235,2	7,56
2	PL 16x240-240	0,24	16	115,7	1,00
3	L 70x6 - 4020	4,02	12	308,7	13,02
4	L 70x6-170	0,17	12	13,1	0,55
5	L 70x6-570	0,57	12	43,8	1,85
6	L 70x6-580	0,58	12	44,5	1,88
7	L 70x6-560	0,56	12	43,0	1,81
8	PLO 40x10-200	0,2	12	7,5	0,19
CELKEM				811,6	27,87

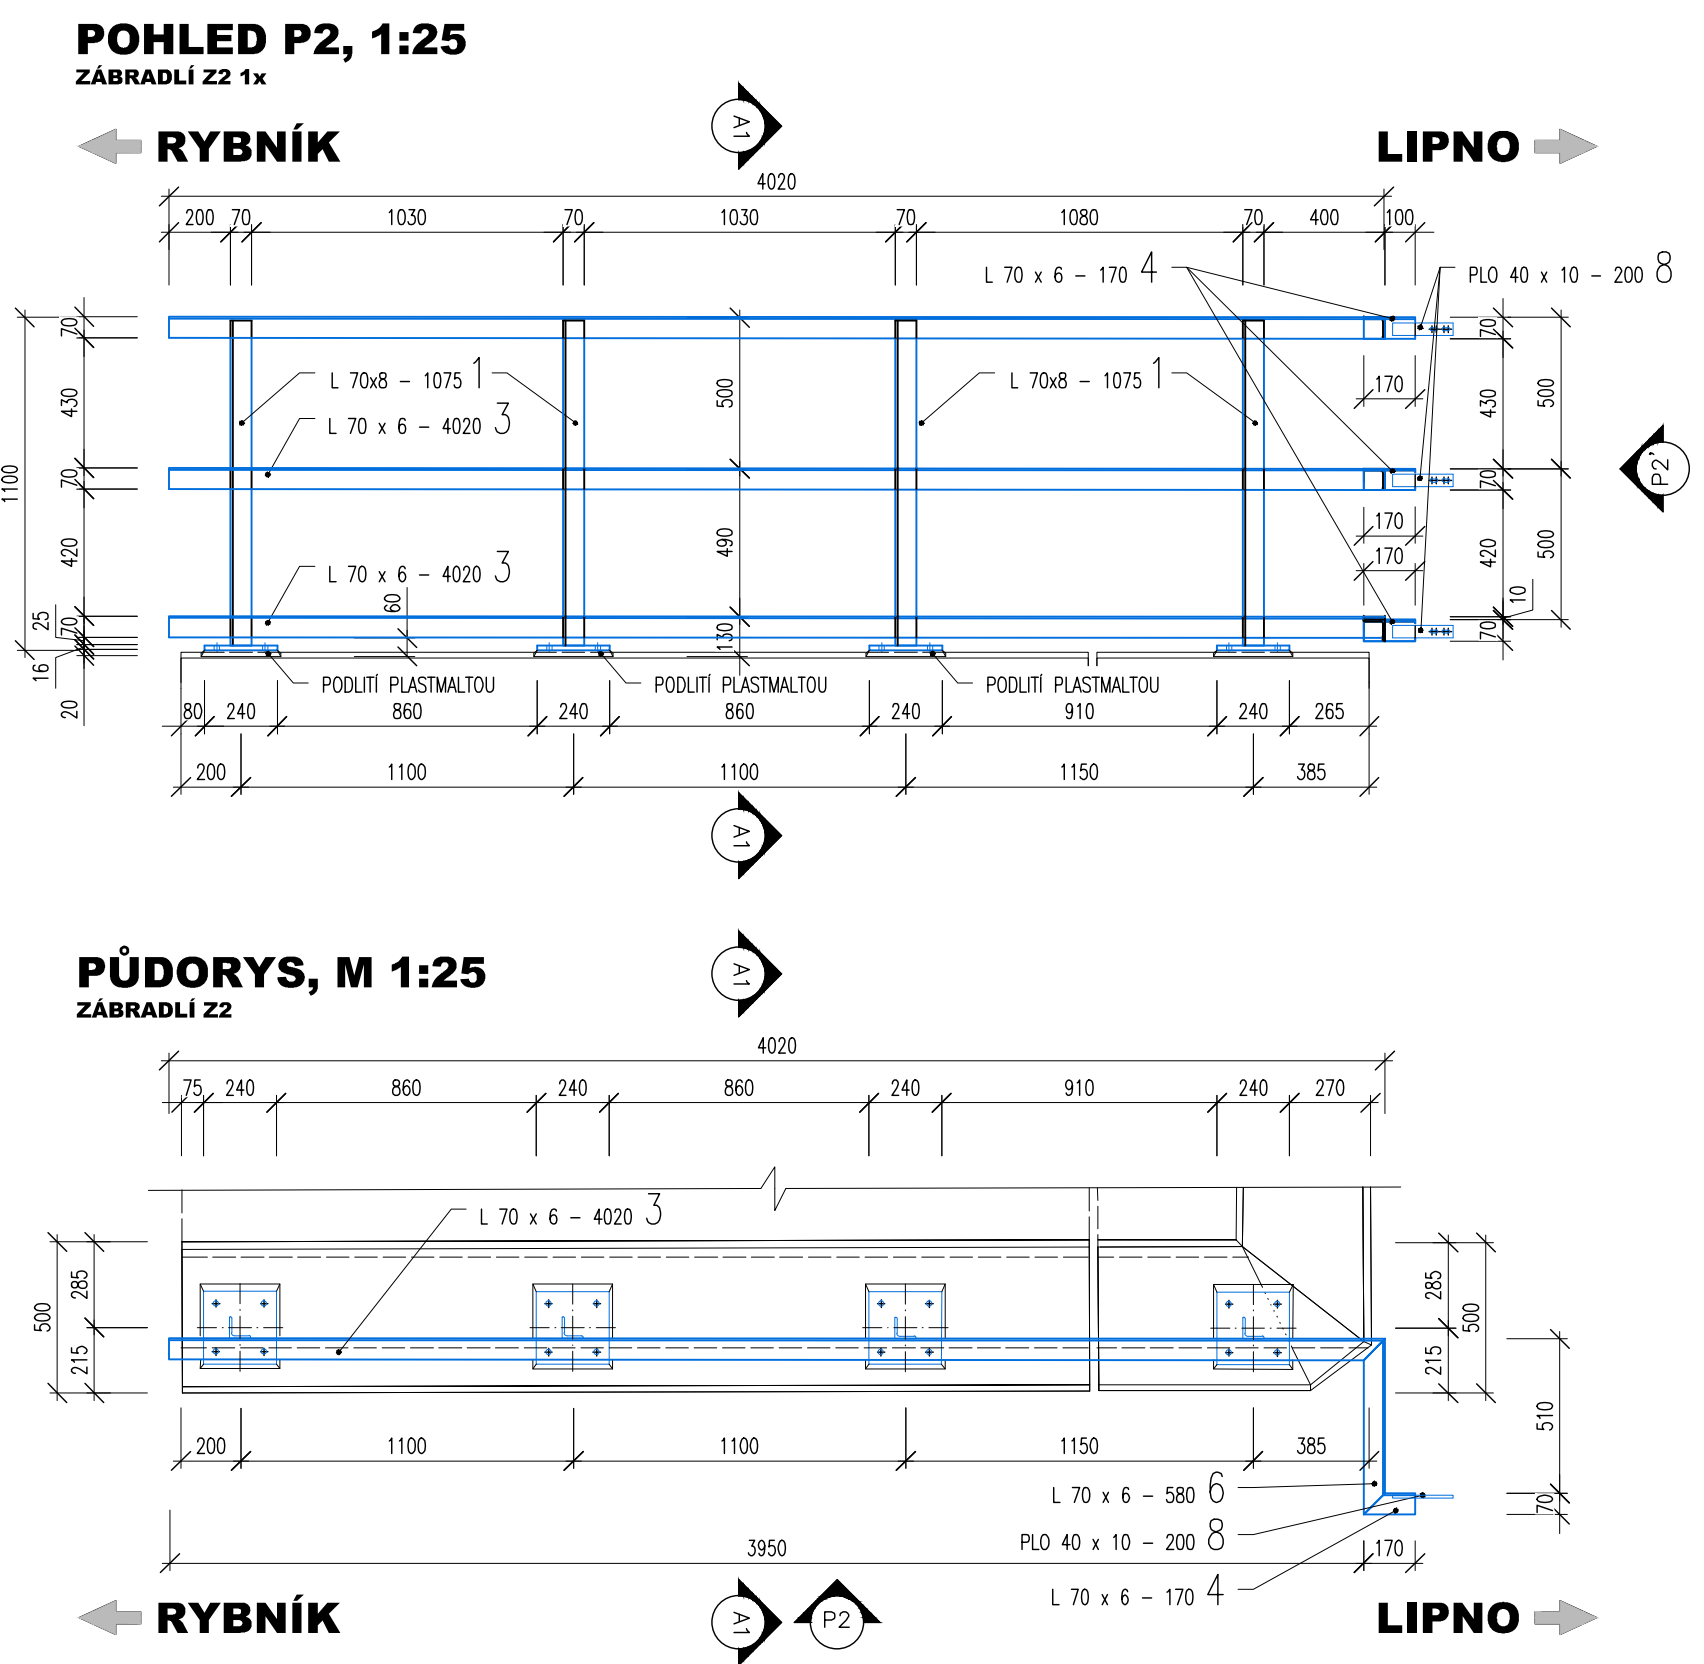

TÚ 1791 Rybník - Lipno nad Vltavou
DÚ 02 Rybník - Rožmberk n/Vltavou

03		
02		
01		
ZMĚNA	POPIS	DATUM

ING. IVAN ŠÍR
PROJEKTOVÁNÍ DOPRAVNÍCH STAVEB a.s.
Háskova 1714/3, 500 02 Hradec Králové, tel: +420 603 181 473, sir@sirvan.cz, www.sirvan.cz IČ: 287 86 793

Objednatel: Správa železniční dopravní cesty, s.o.
Oblastní ředitelství Pízen

Oprava mostu v km 4,958 na trati Rybník-Lipno

■ kraj: Jihočeský	■ odpovědný projektant stavby: Ing. Ivan Šír
■ MÚ / OU: Dolní Dvůrčeb	■ odpovědný projektant objektu: Ing. Ivan Šír
■ stupeň újezení: bez újezení	■ výpočet: Ing. Petr Nevšímal
■ datum: 04 / 2019	■ kontrola: Ing. Petr Nevšímal
■ zakázkové číslo: 151008	■ změna číslo: 01
■ stupeň PD: RDS	■ měřítko: 1:5, 10, 25, 100

SO 201 - Most v km 4,958
ZABRADLÍ NA ŘÍMSÁCH

D.1.2.1.2.9