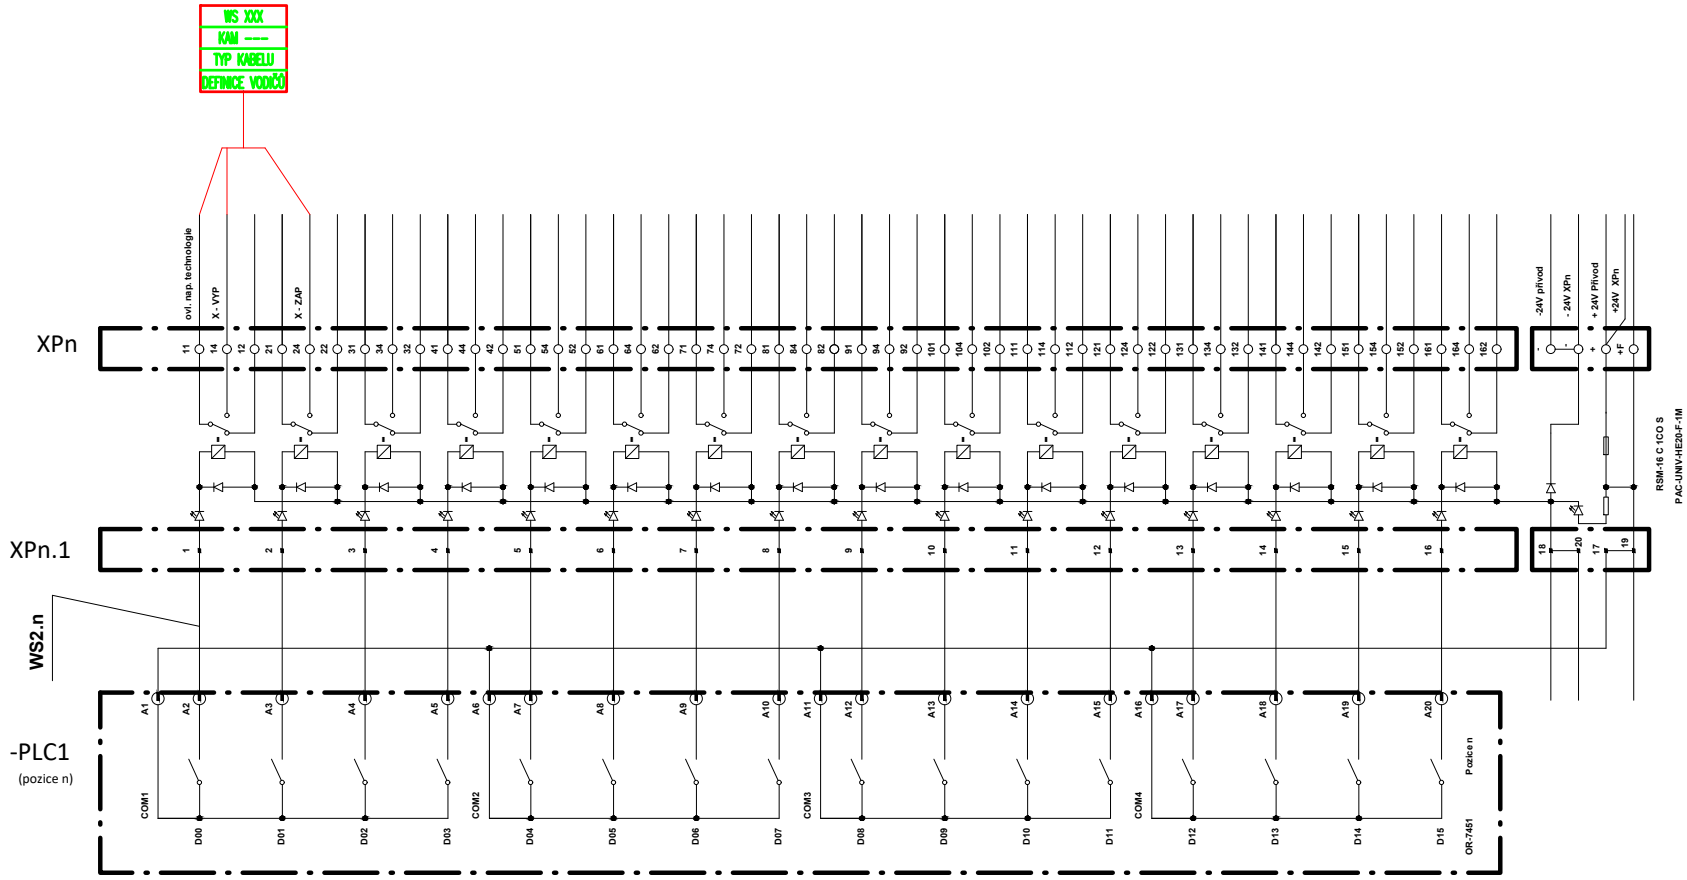

Poznámka: n - pořadové číslo

PS: Je možné použít i jiných kvalitativně a technicky obdobných zařízení či řešení.

DATUM REVIZE: 22.01.2020

Správa železnic, státní organizace Oblastní ředitelství Hradec Králové U Fotochemy 259 501 01 Hradec Králové Správa energetiky a elektrotechniky	ODPOVĚDNÝ PROJEKTANT SO/PS ROMAN ŠVEJDA	NAVRHL, VYPRACOVAL JIŘI FELTL	KONTROLOVAL ROMAN ŠVEJDA
KRAJ/MÚ/OÚ: KRAJ/MÚ/OÚ: Královéhradecký, Káranice			ÚČEL: PD
NÁZEV AKCE: Oprava TNS Káranice			DATUM: 01/2020
			FORMÁT: A3
ČÁST: PS 712 103 TNS Káranice, DŘT a SKŘ			MĚŘÍTKO: -
			ČÍS. VÝKR.: -
Rozváděč TM-1P.PS - přechodový modul povely			PŘÍLOHA: 12