


STANIČENÍ = 33,378.672


KOORDINAČNÍ ŘEZ 2a

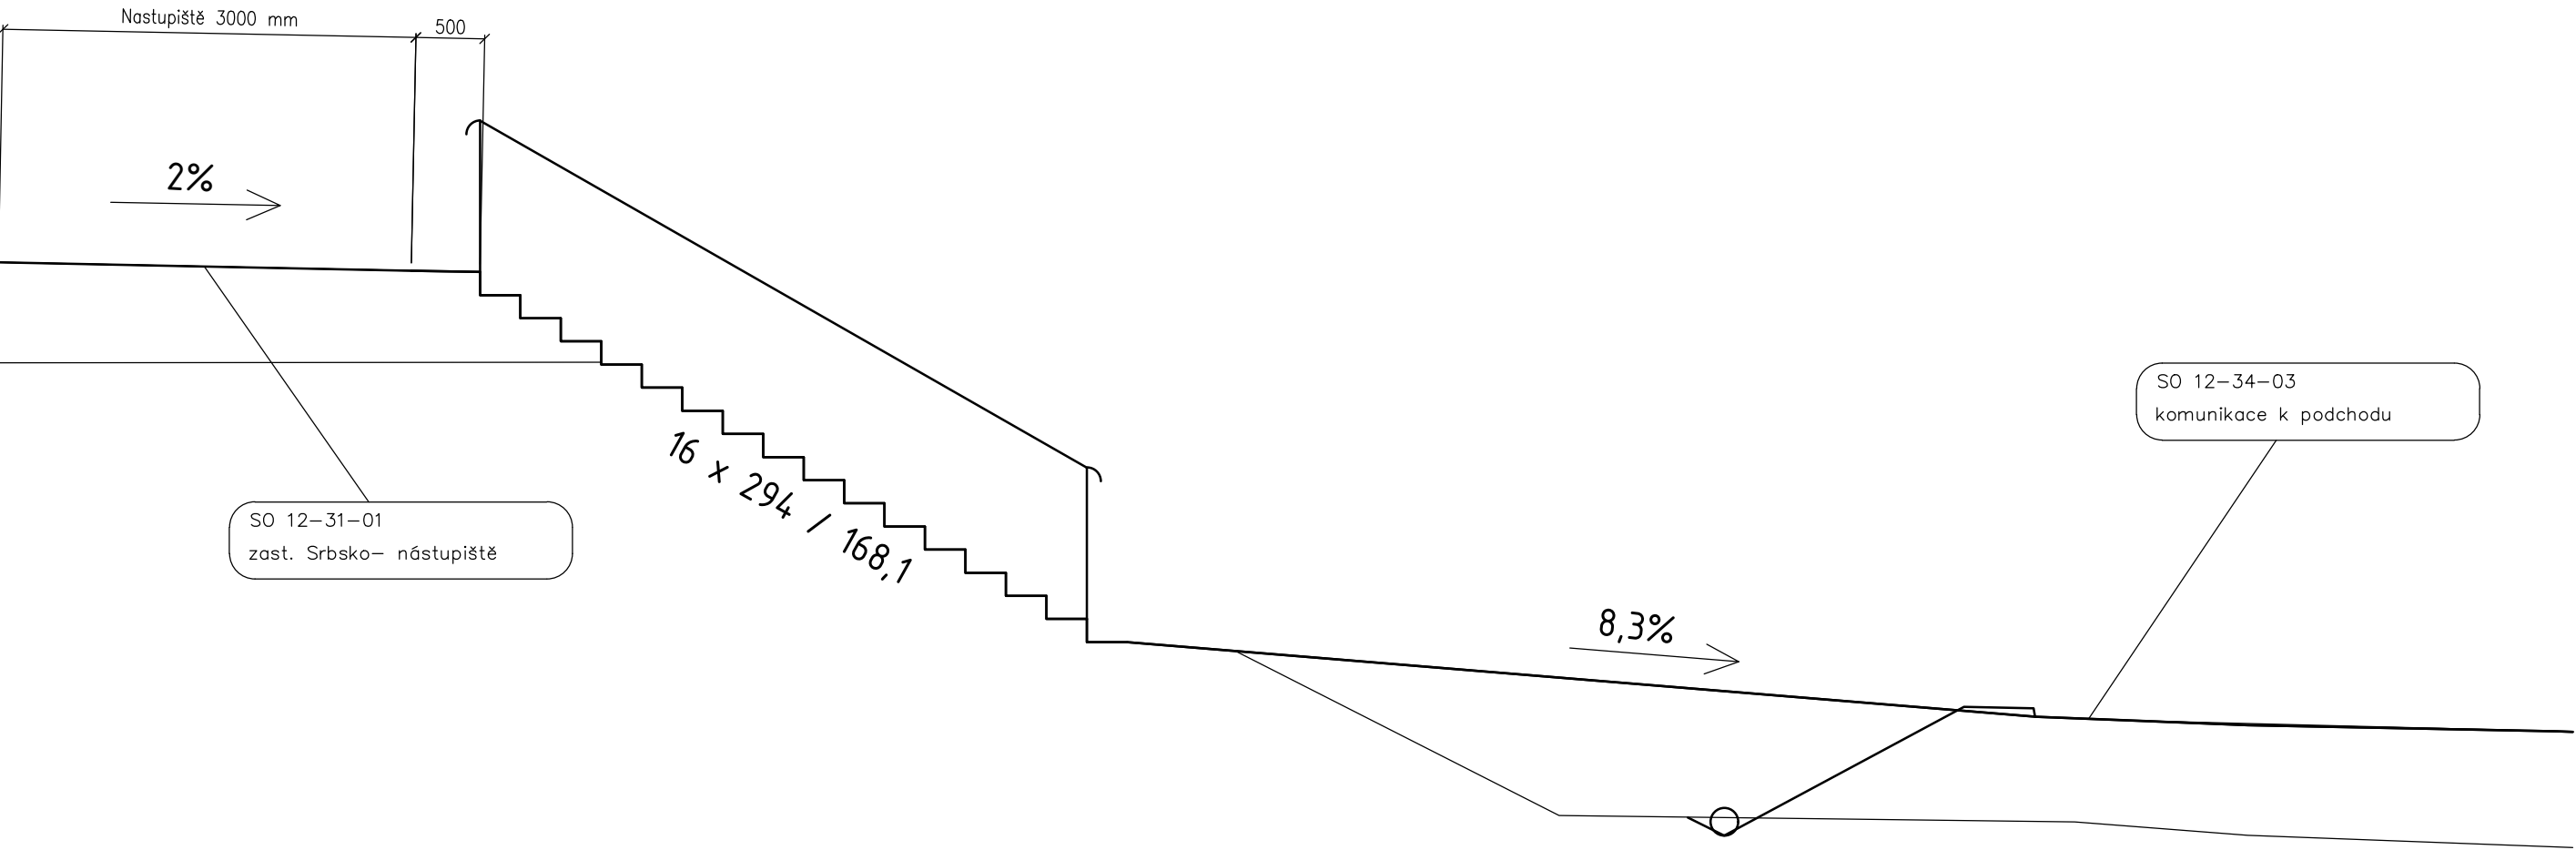

Operační program
Doprava



Evropská unie
Investice do vaší budoucnosti
Fond soudržnosti

Změna:	Název změny:	Datum:	Provedl:	Podpis:
Investor:  Správa železniční dopravní cesty, státní organizace Dlážděná 1003/7 110 00 Praha 1		kontaktní adresa: Správa železniční dopravní cesty, s.o. Stavební správa západ Sokolovská 1955/278, 190 00 Praha 9		
METROPROJEKT Praha a.s. nám. I. P. Pavlova 2/1786 120 00 Praha 2 generální ředitel: Ing. David Krása tel.: +420 296 154 105 www.metroprojekt.cz info@metroprojekt.cz		Hlavní projektant:  METROPROJEKT		Souprava číslo:
HIP: Ing. Petr Hofman tel.: +420 296 154 115 Garant profese: Ing. Ondřej Nesměrák Stupeň: PŘÍPRAVNÁ DOKUMENTACE STAVBY		Název a účel díla: OPTIMALIZACE TRATI KARLŠTEJN (mimo) – BEROUN (mimo)		
Zpracovatelský útvar: S52- středisko stavební 296 154 349 Vedoucí útvaru: Roman Dušek Odpovědný projektant: Ing. Petr Jančálek		Název části díla: STAVEBNÍ ČÁST INŽENÝRSKÉ OBJEKTY NÁSTUPIŠTĚ		E E.1 E.1.2.
Vypracoval: Ing. Petr Jančálek Kontroloval: Ing. Petr Jančálek Skart. znak: V20/2040 Počet formátů: 3xA4		Název přílohy: SO 12-31-01- Zast. Srbsko - nástupiště KOORDINAČNÍ ŘEZ 2a		Složka: E.1.2.1 Číslo příl.: 004a
Datum: 06/2019	Měřítko: 1:100	IČD:	17	7171
			05	01
			02	01