


PROPUSTEK V EV. KM 31,934

PŮDORYS – nový stav

M 1:100

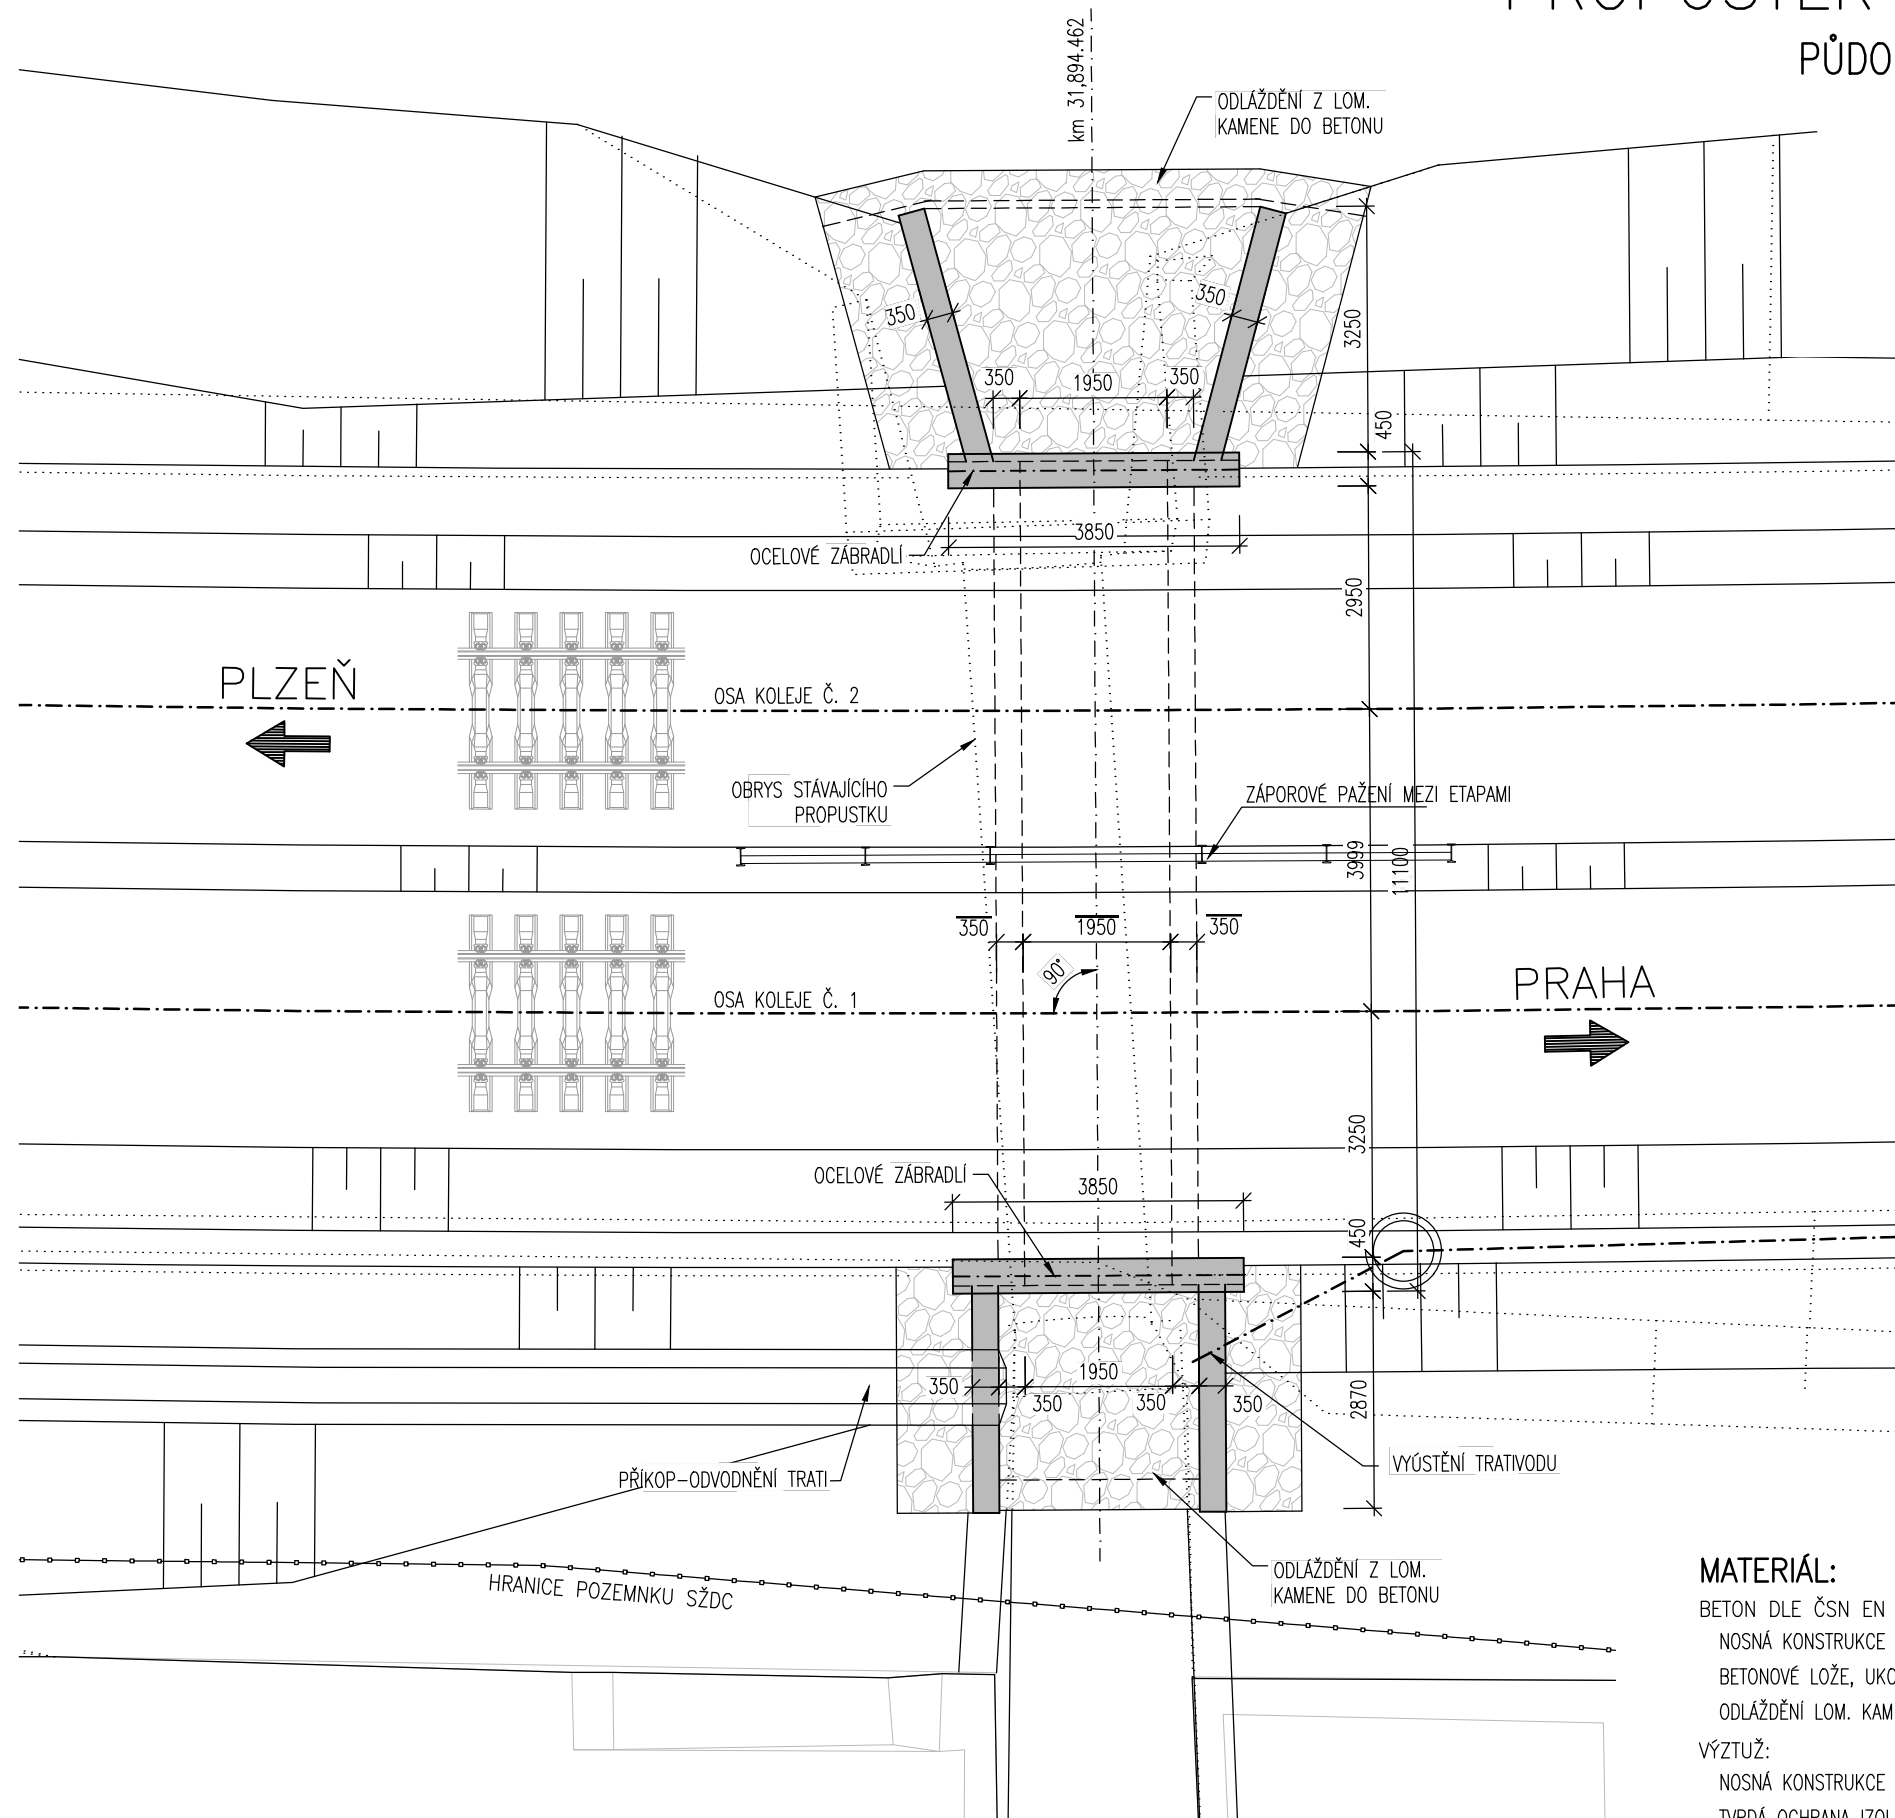

MATERIÁL:

BETON DLE ČSN EN 206-1:

NOSNÁ KONSTRUKCE

BETONOVÉ LOŽE, UKONČOVACÍ ZÁKLAD

ODLÁŽDĚNÍ LOM. KAMENEM

VÝZTUŽ:

NOSNÁ KONSTRUKCE

TVRDÁ OCHRANA IZOLACE

C30/37 – XC4, XF3, max. průsak 20mm

C25/30 – XA2

C25/30 – XC2, XF1, max. průsak 35mm

B 500B

KARI SIŘ KY80 8x8/150x150

PŘÍLOHA Č. 003