



ŘEZ PODÉLNÝ – nový stav

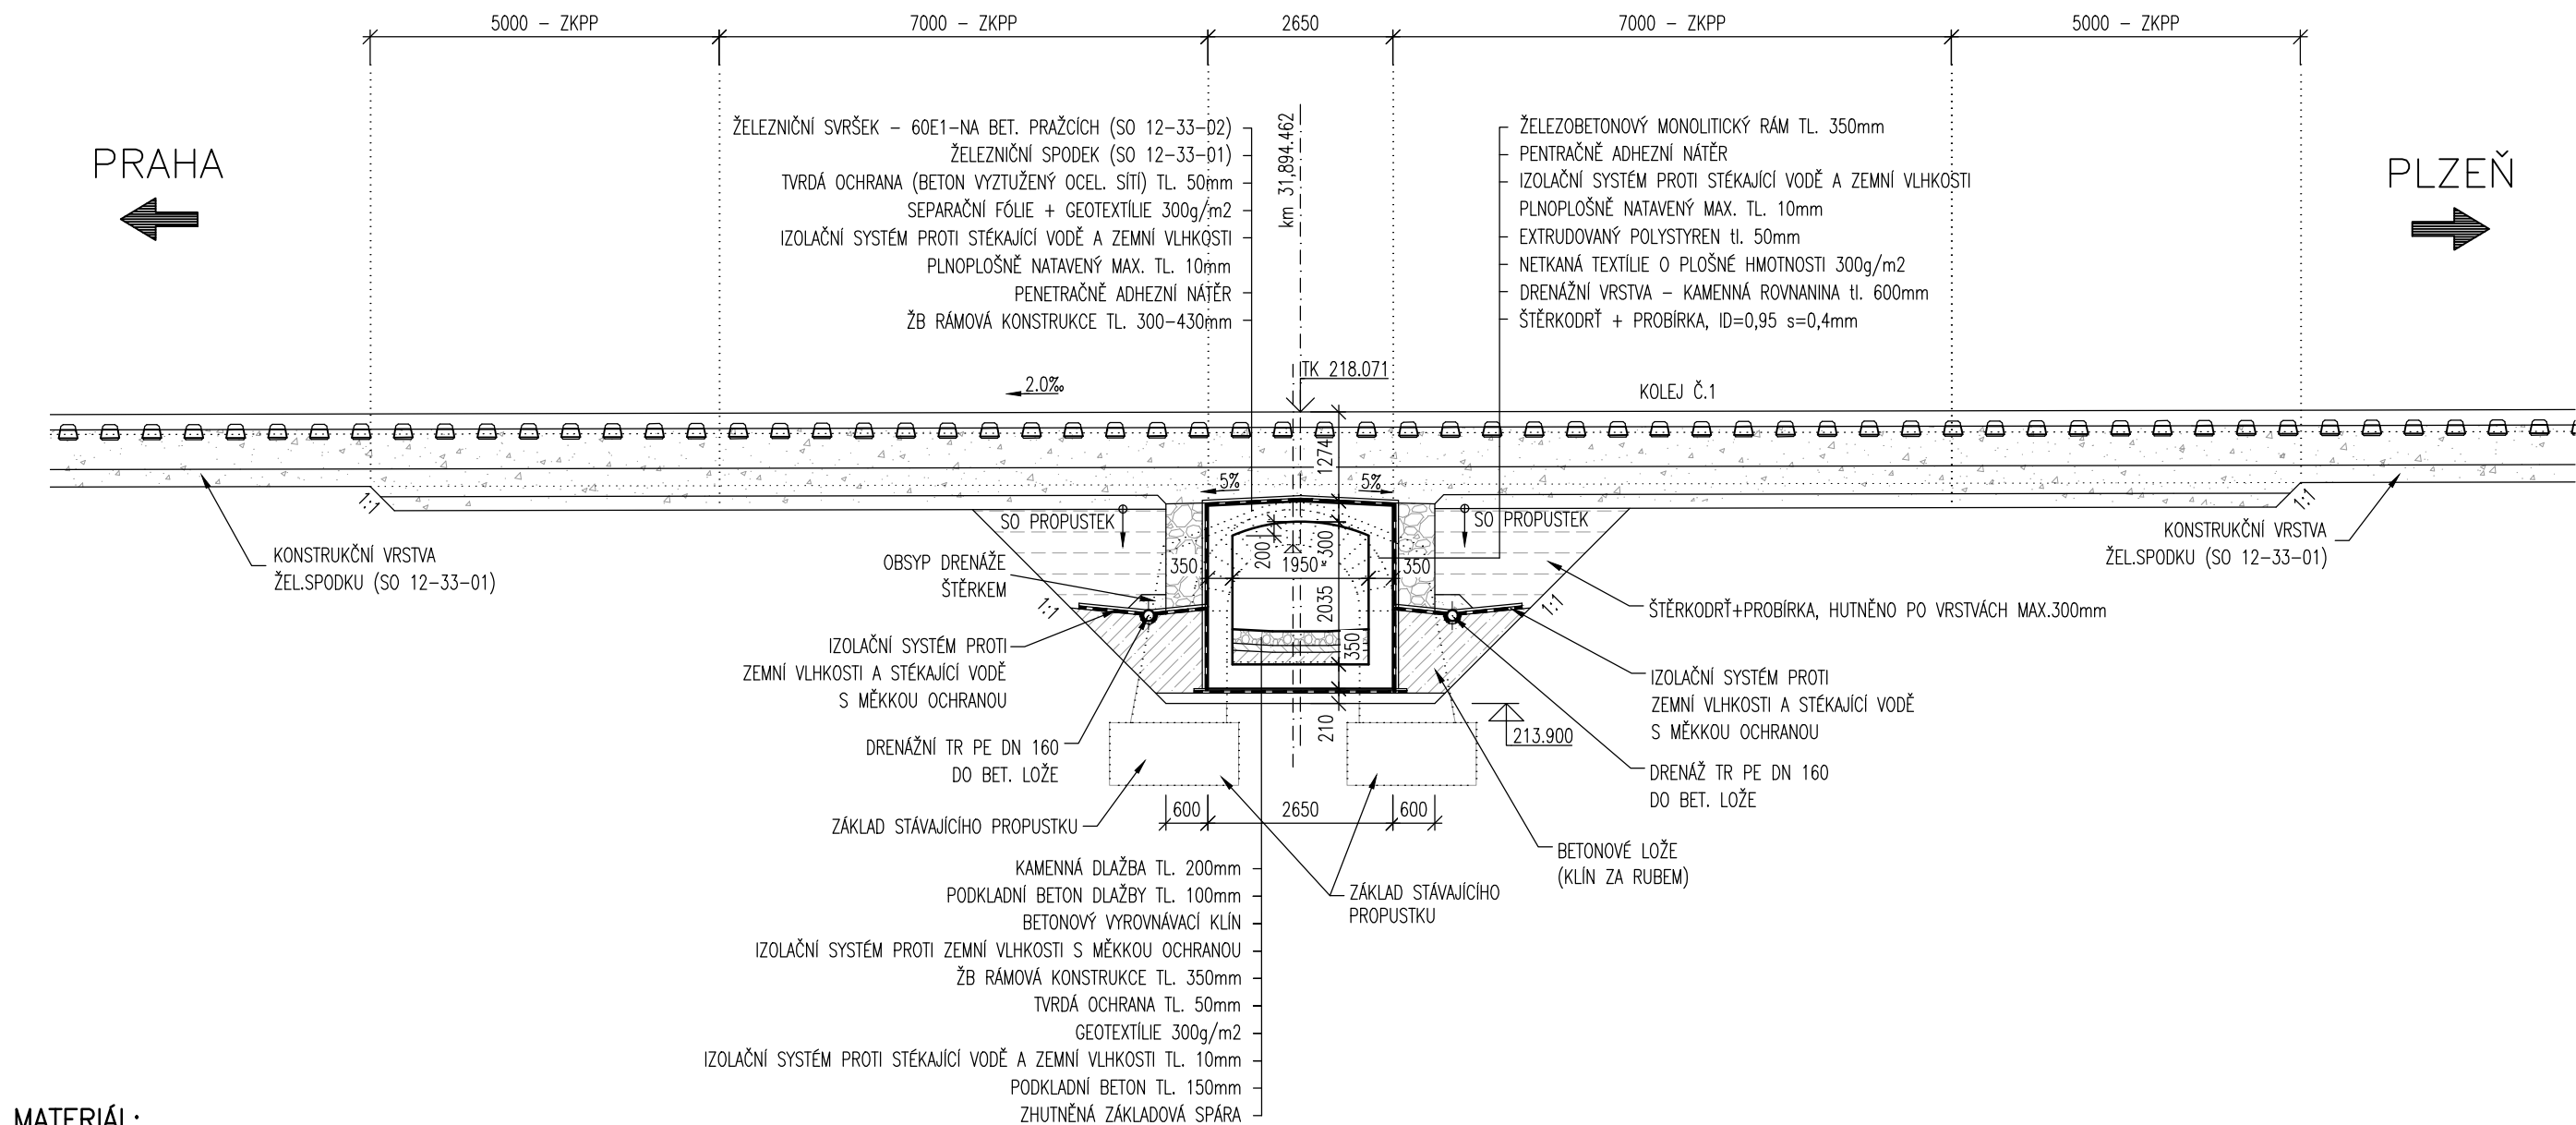

MATERIÁL:

BETON DLE ČSN EN 206-1:		
NOSNÁ KONSTRUKCE	C30/37	- XC4, XF3, max. průsak 20mm
BETONOVÉ LOŽE, UKONČOVACÍ ZÁKLAD	C25/30	- XA2
ODLÁŽDĚNÍ LOM. KAMENEM	C25/30	- XC2, XF1, max. průsak 35mm
VÝZTUŽ:		
NOSNÁ KONSTRUKCE	B 500B	
TVRDÁ OCHRANA IZOLACE	KARI SÍŤ KY80	8x8/150x150

ŘEZ PŘÍČNÝ – nový stav

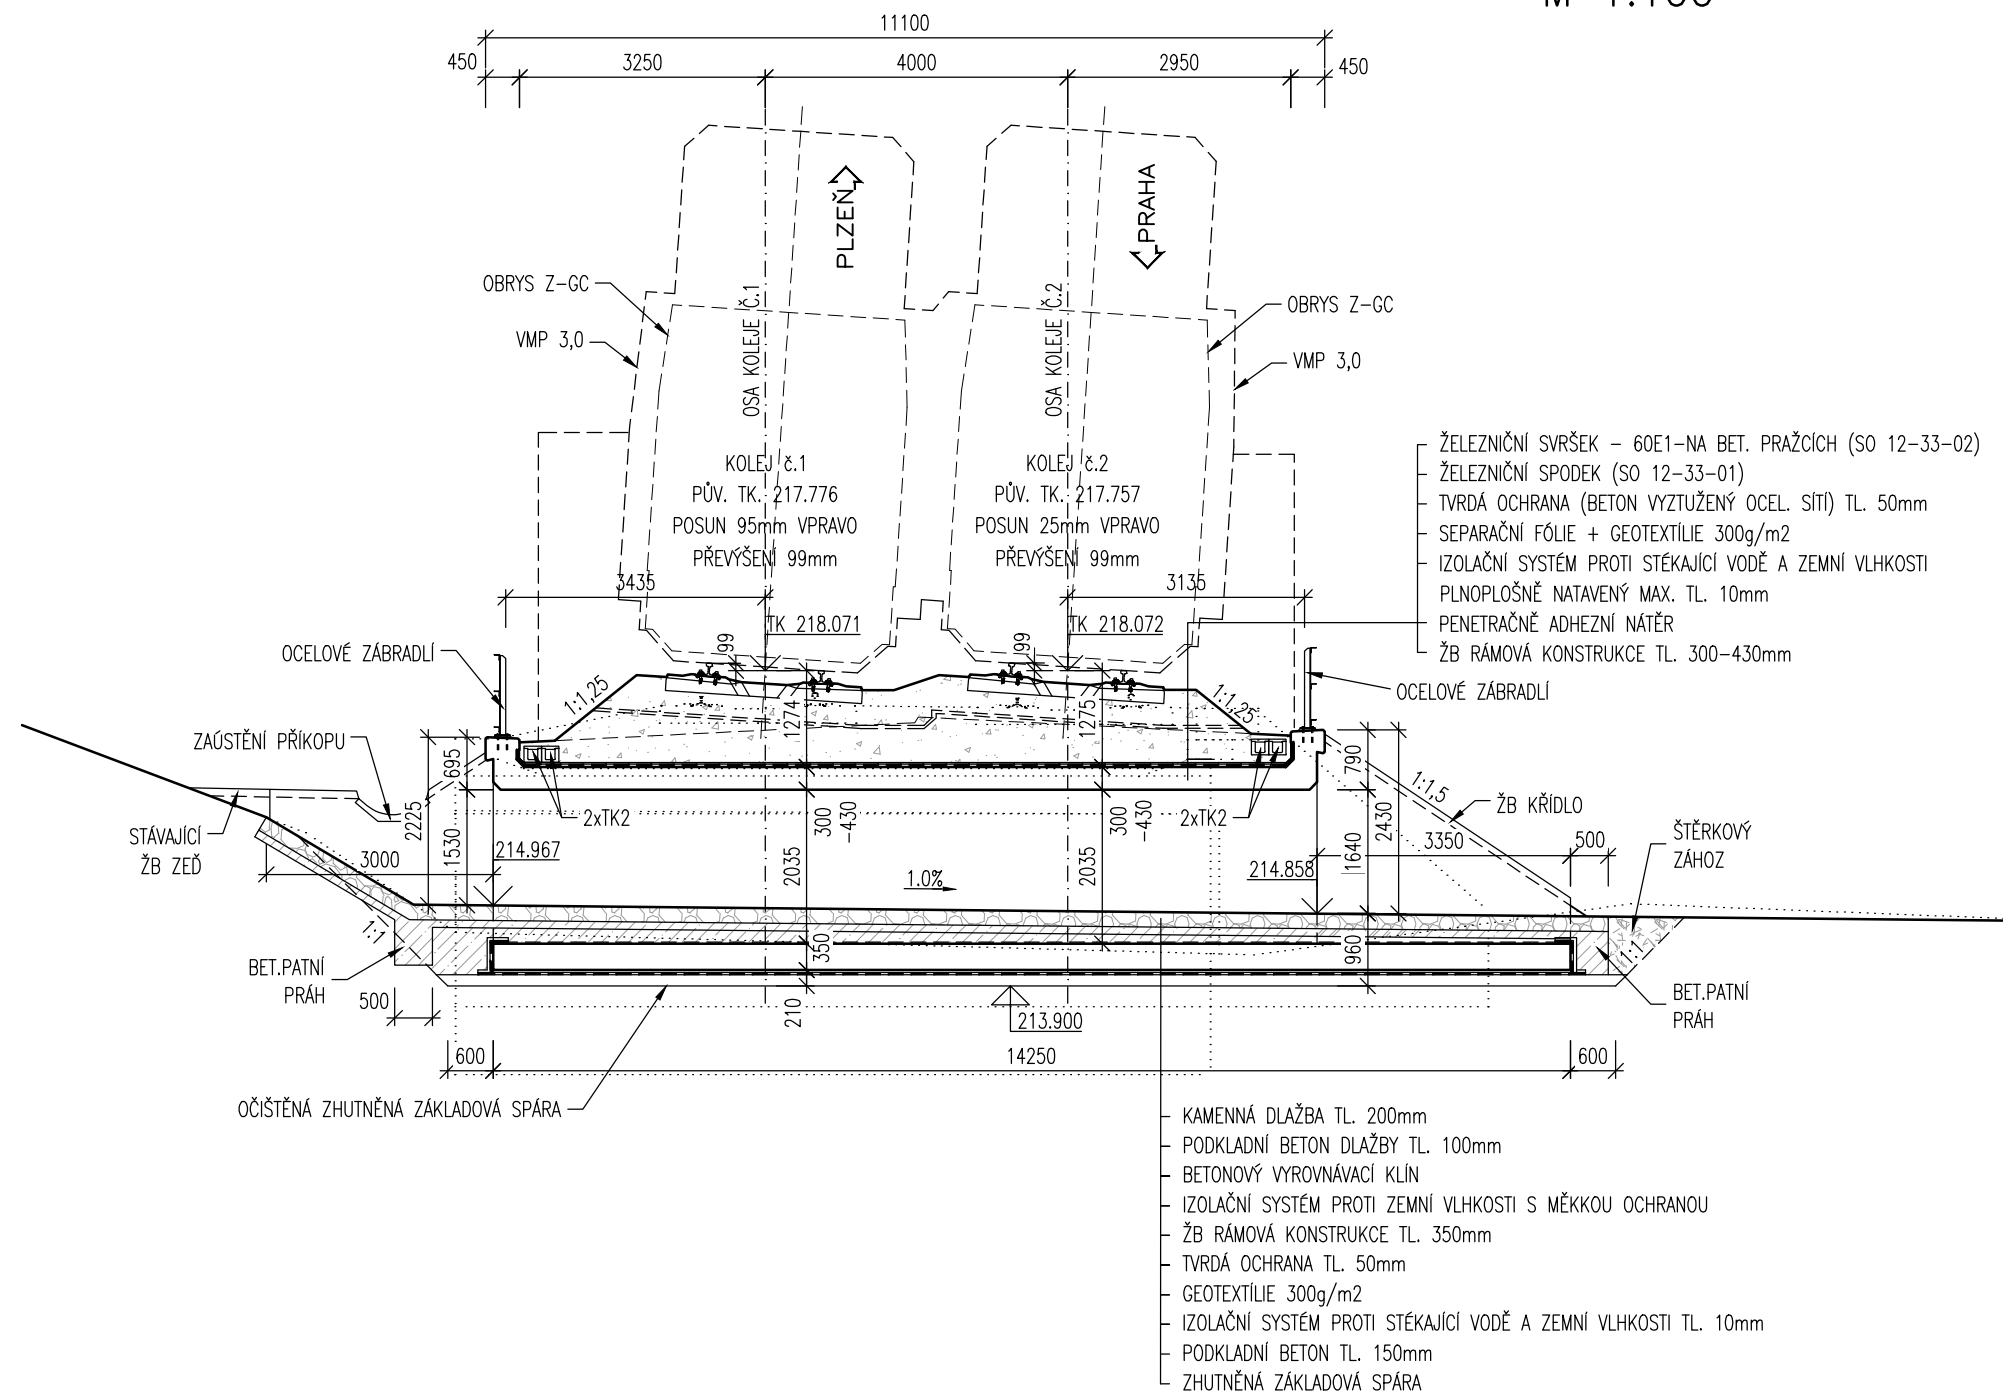

ŘEZY – nový stav
M 1:100