



PŘÍČNÝ ŘEZ – nový stav

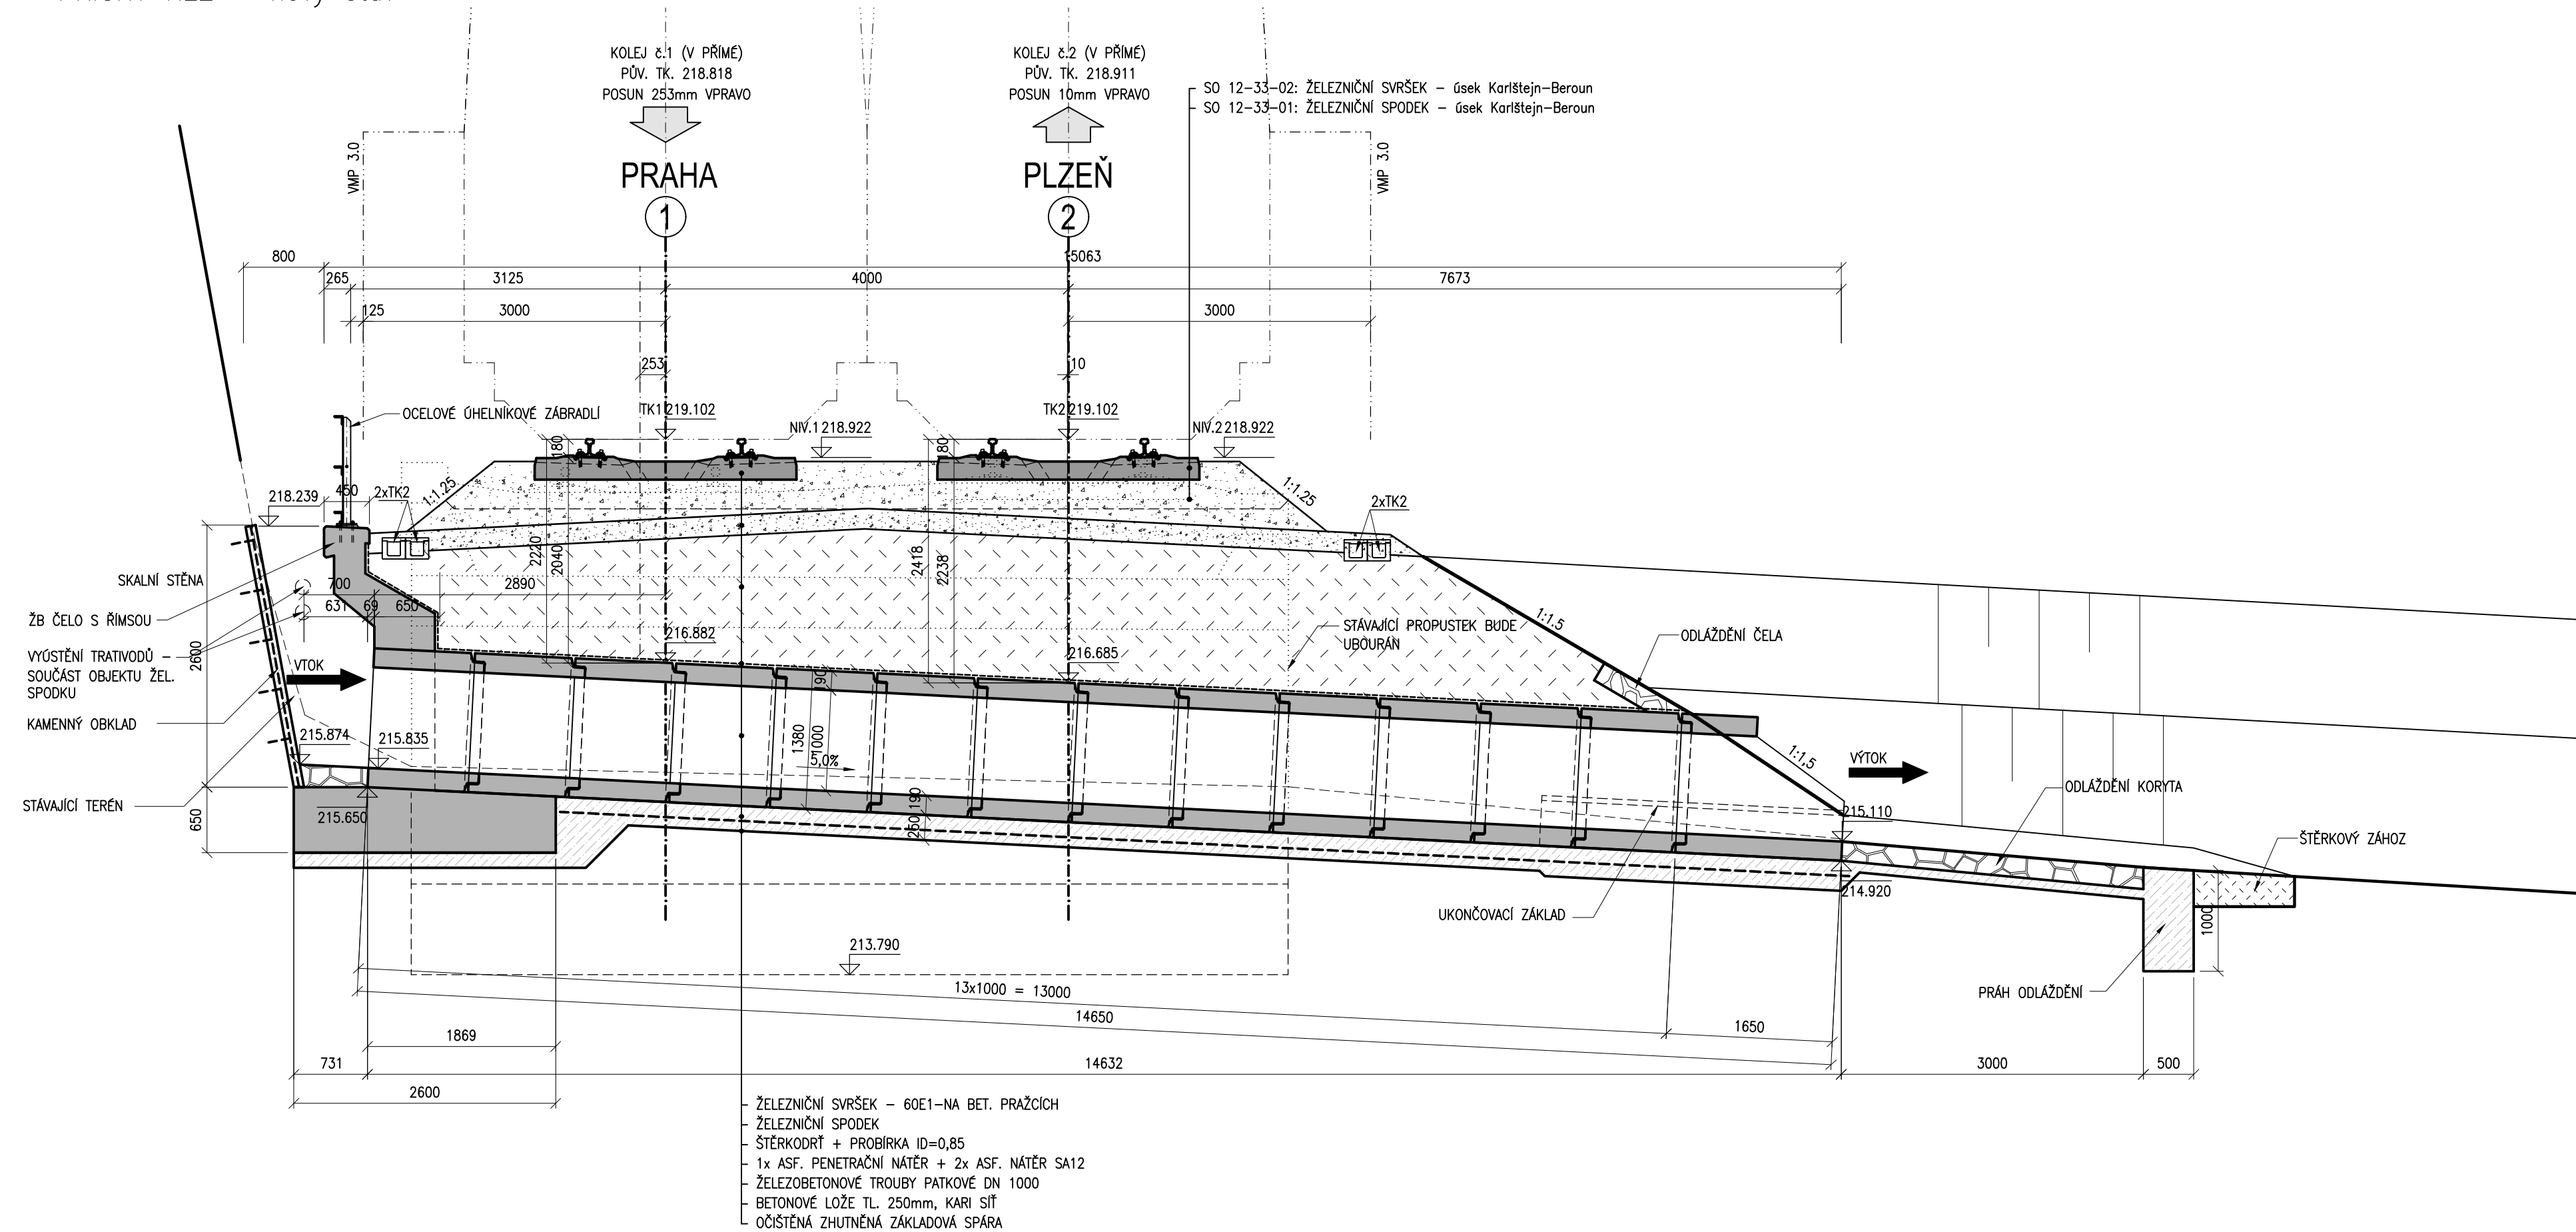

PODÉLNÝ ŘEZ – nový stav
(V OSE KOLEJE Č.1)

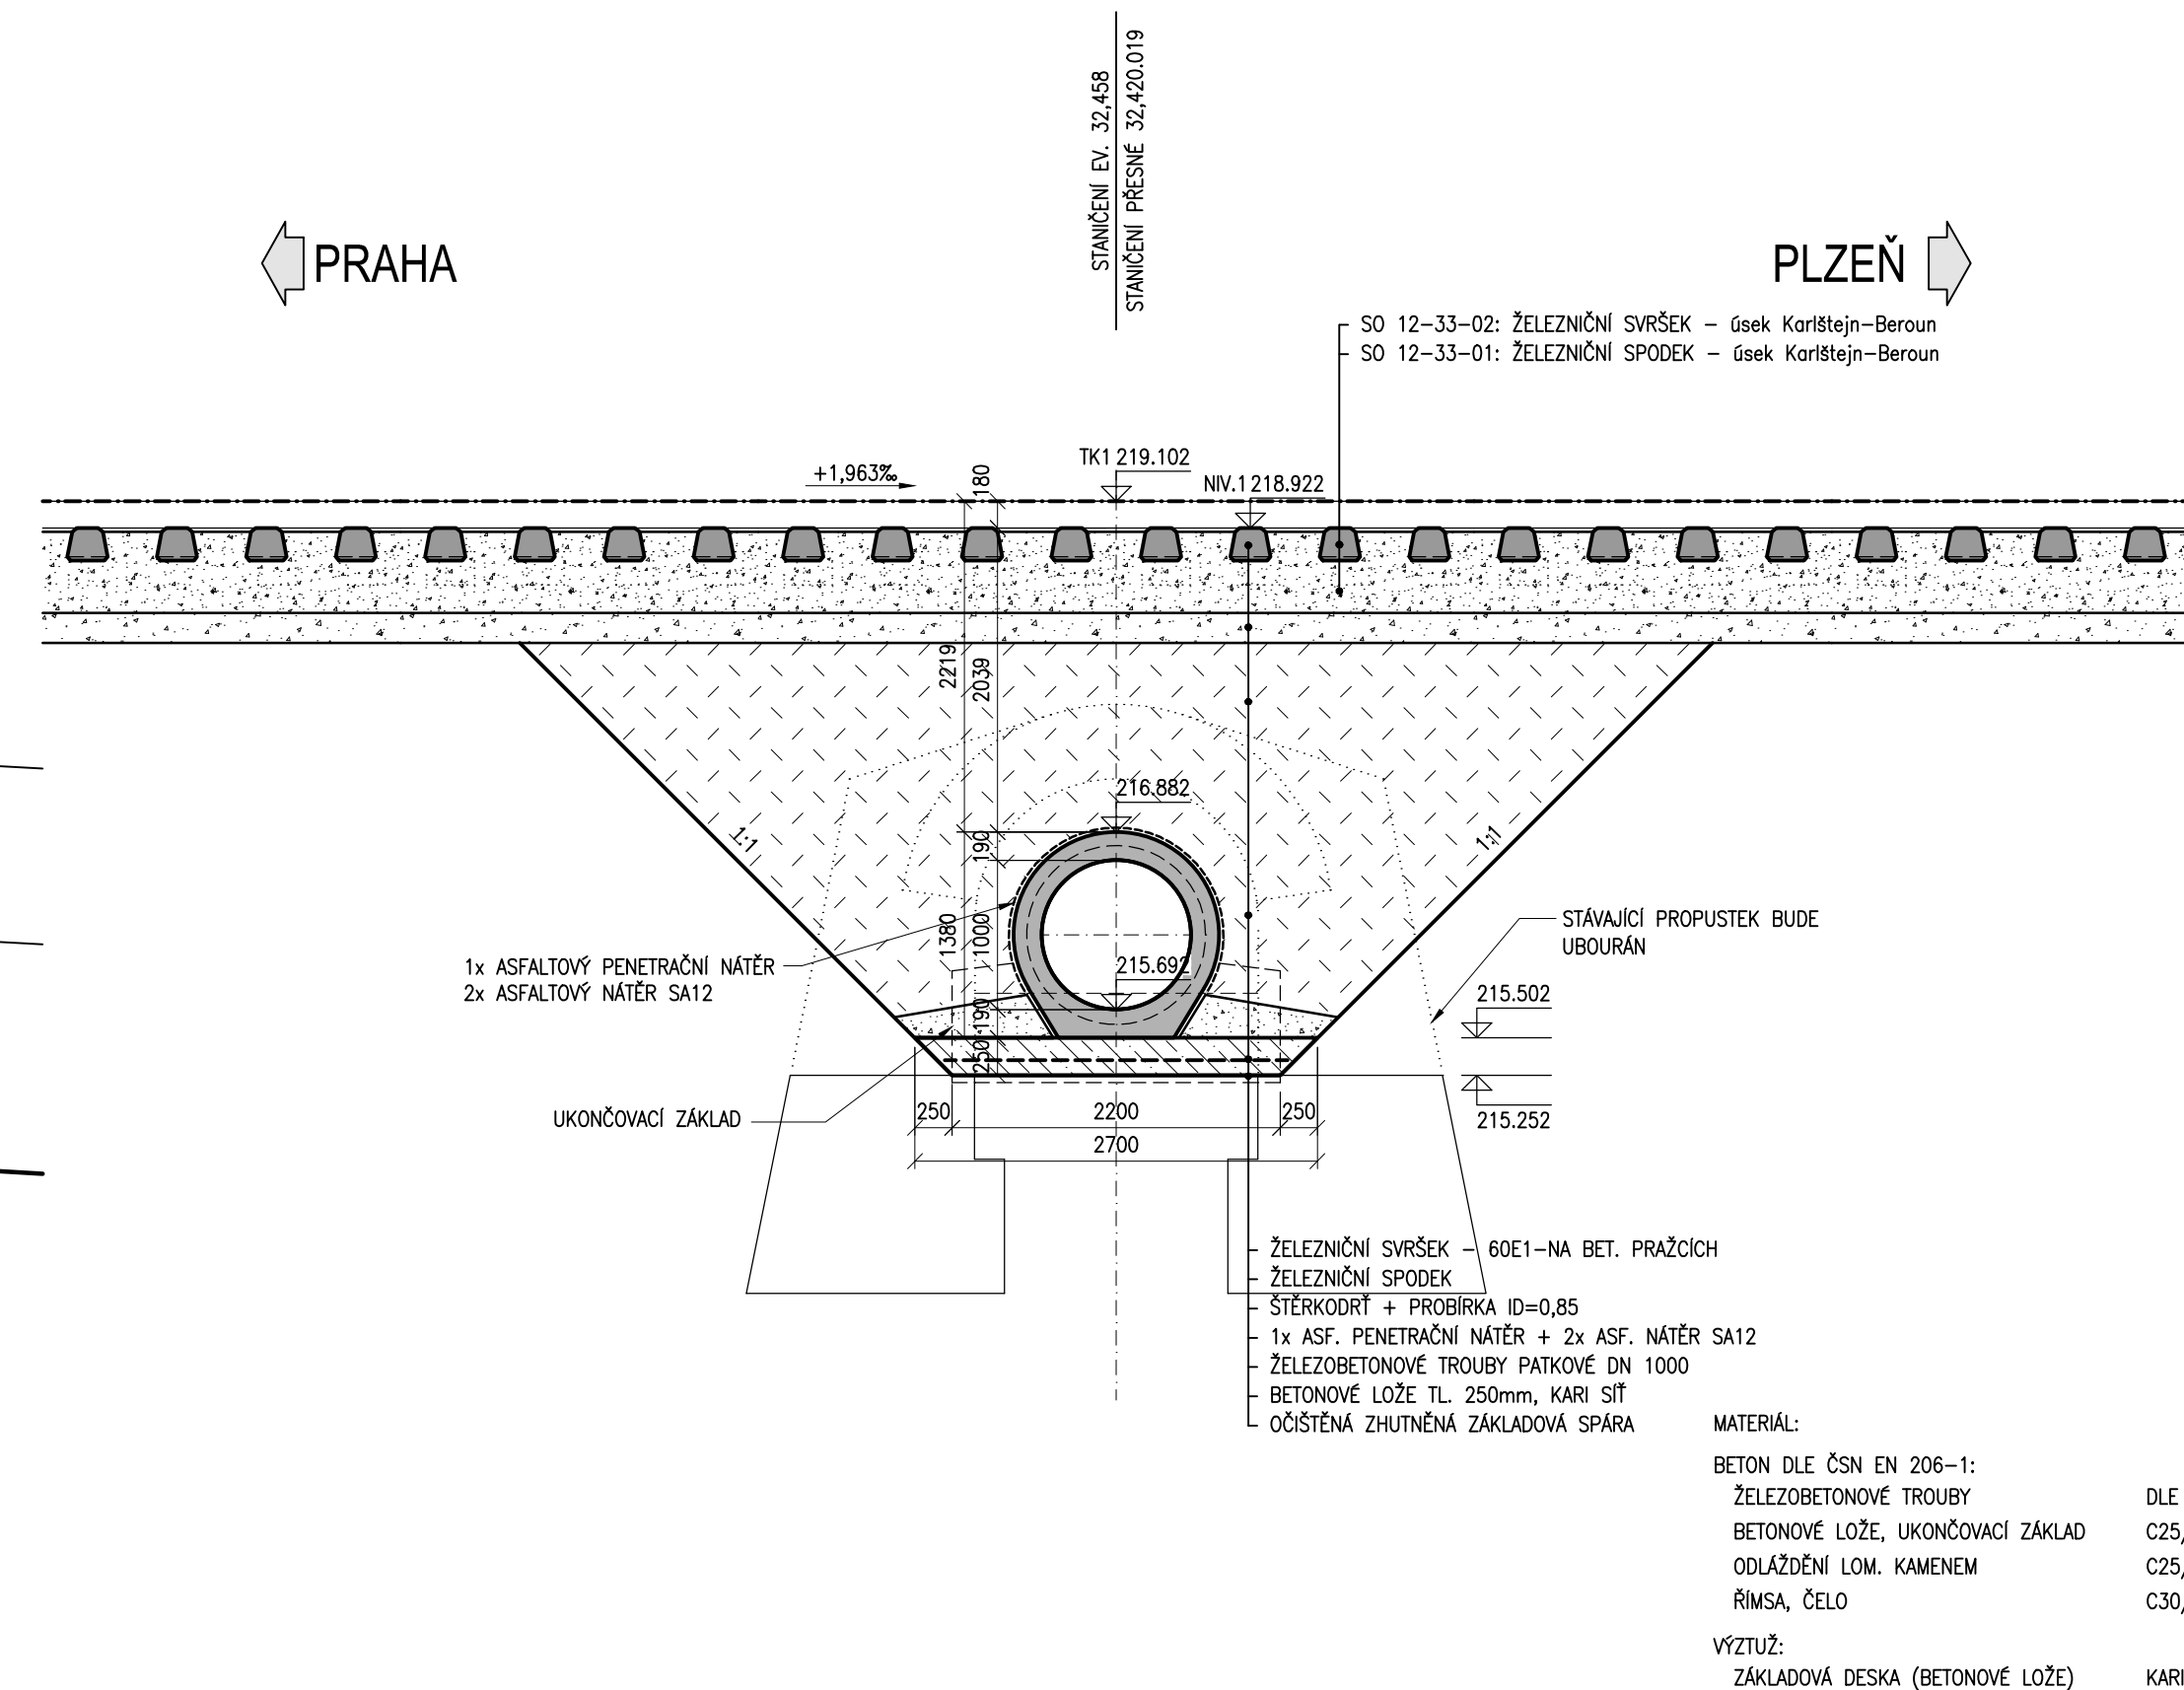

PROPUSTEK V EV. KM 32,458

ŘEZY – nový stav
M 1:50

PŘÍLOHA Č. 005