PROPUSTEK V EV. KM 32,255

SITUACE M 1:1000

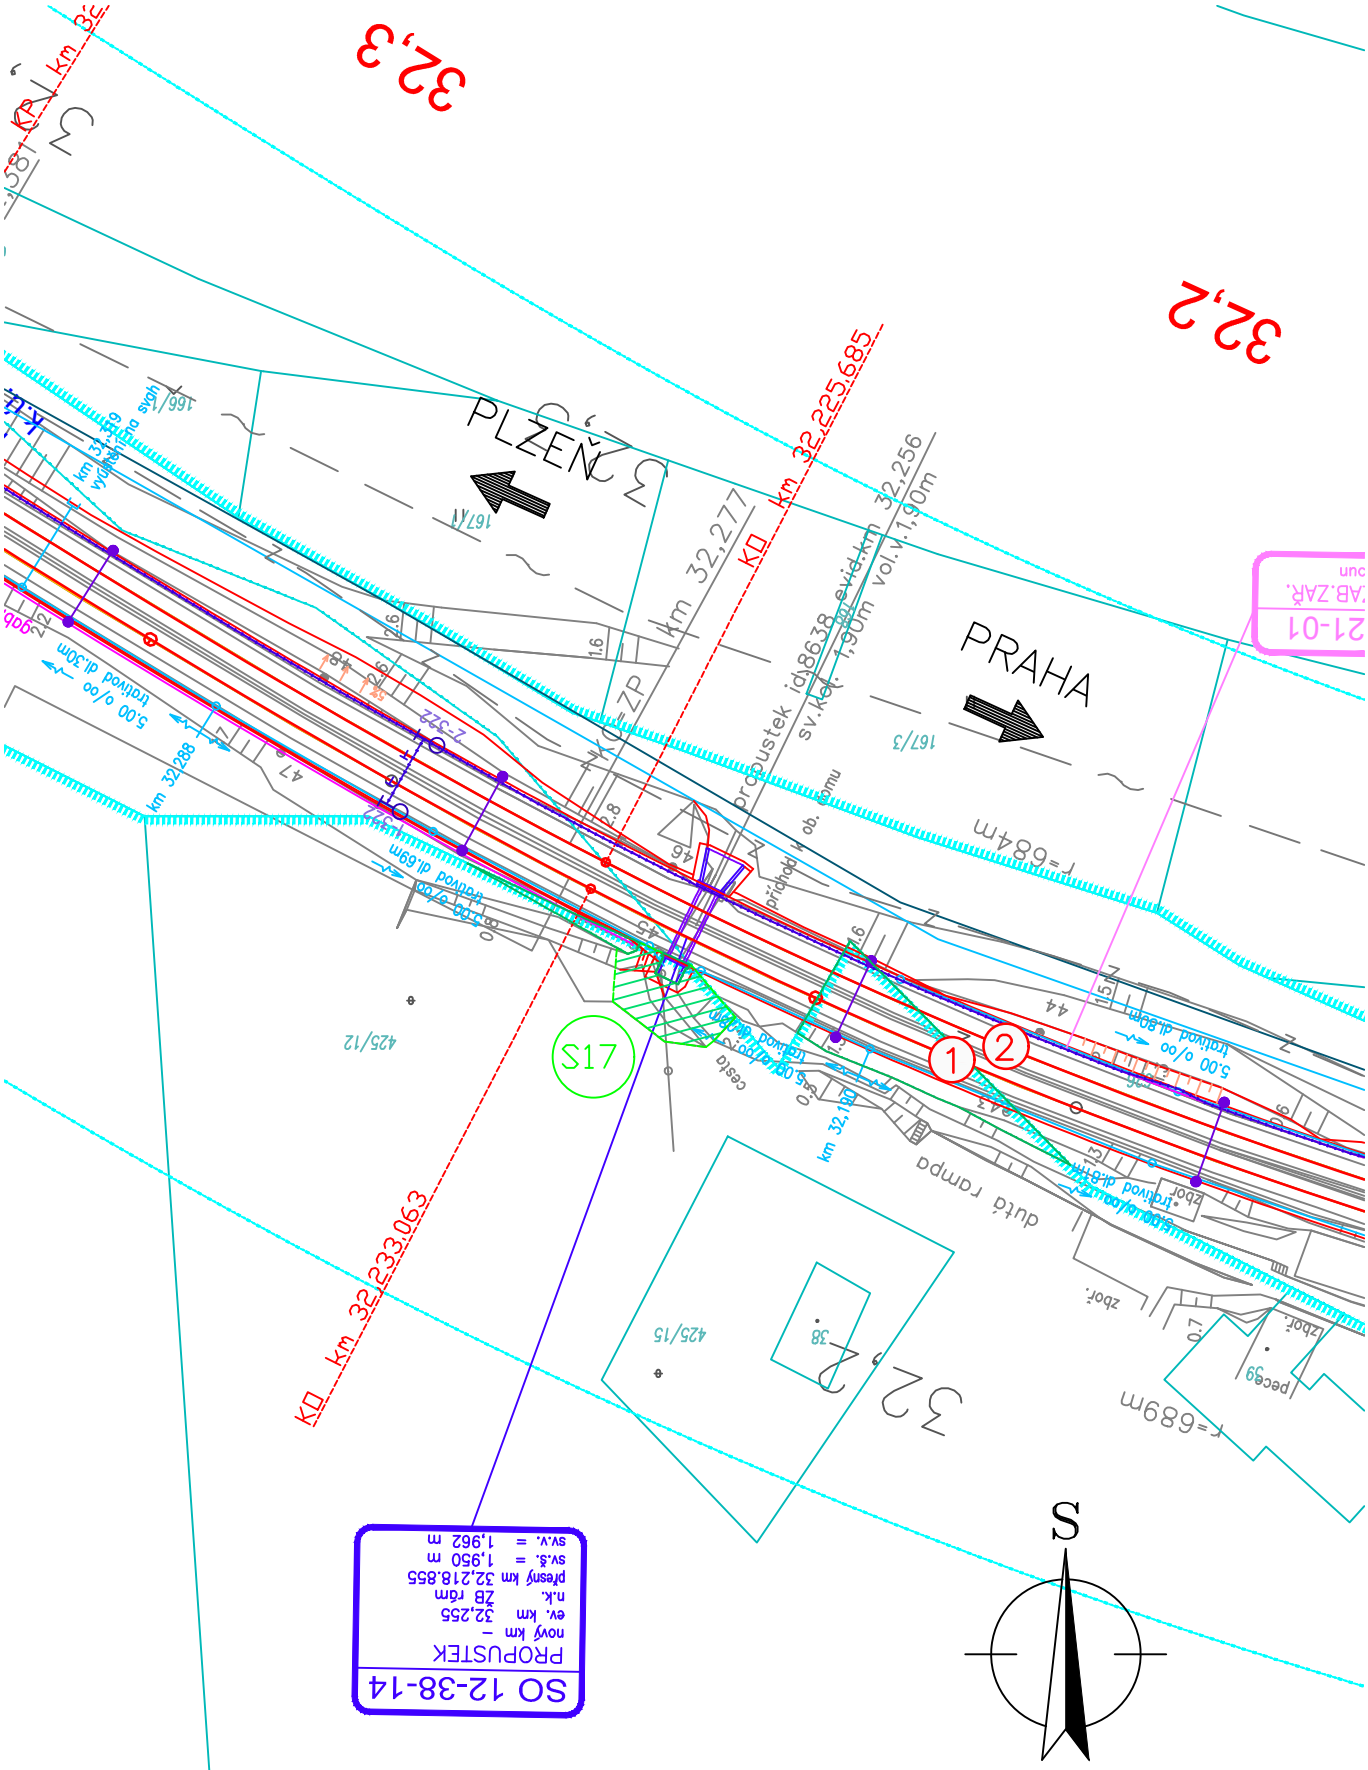

PŘÍLOHA Č. 002