PROPUSTEK V EV. KM 34,565

SITUACE M 1:1000

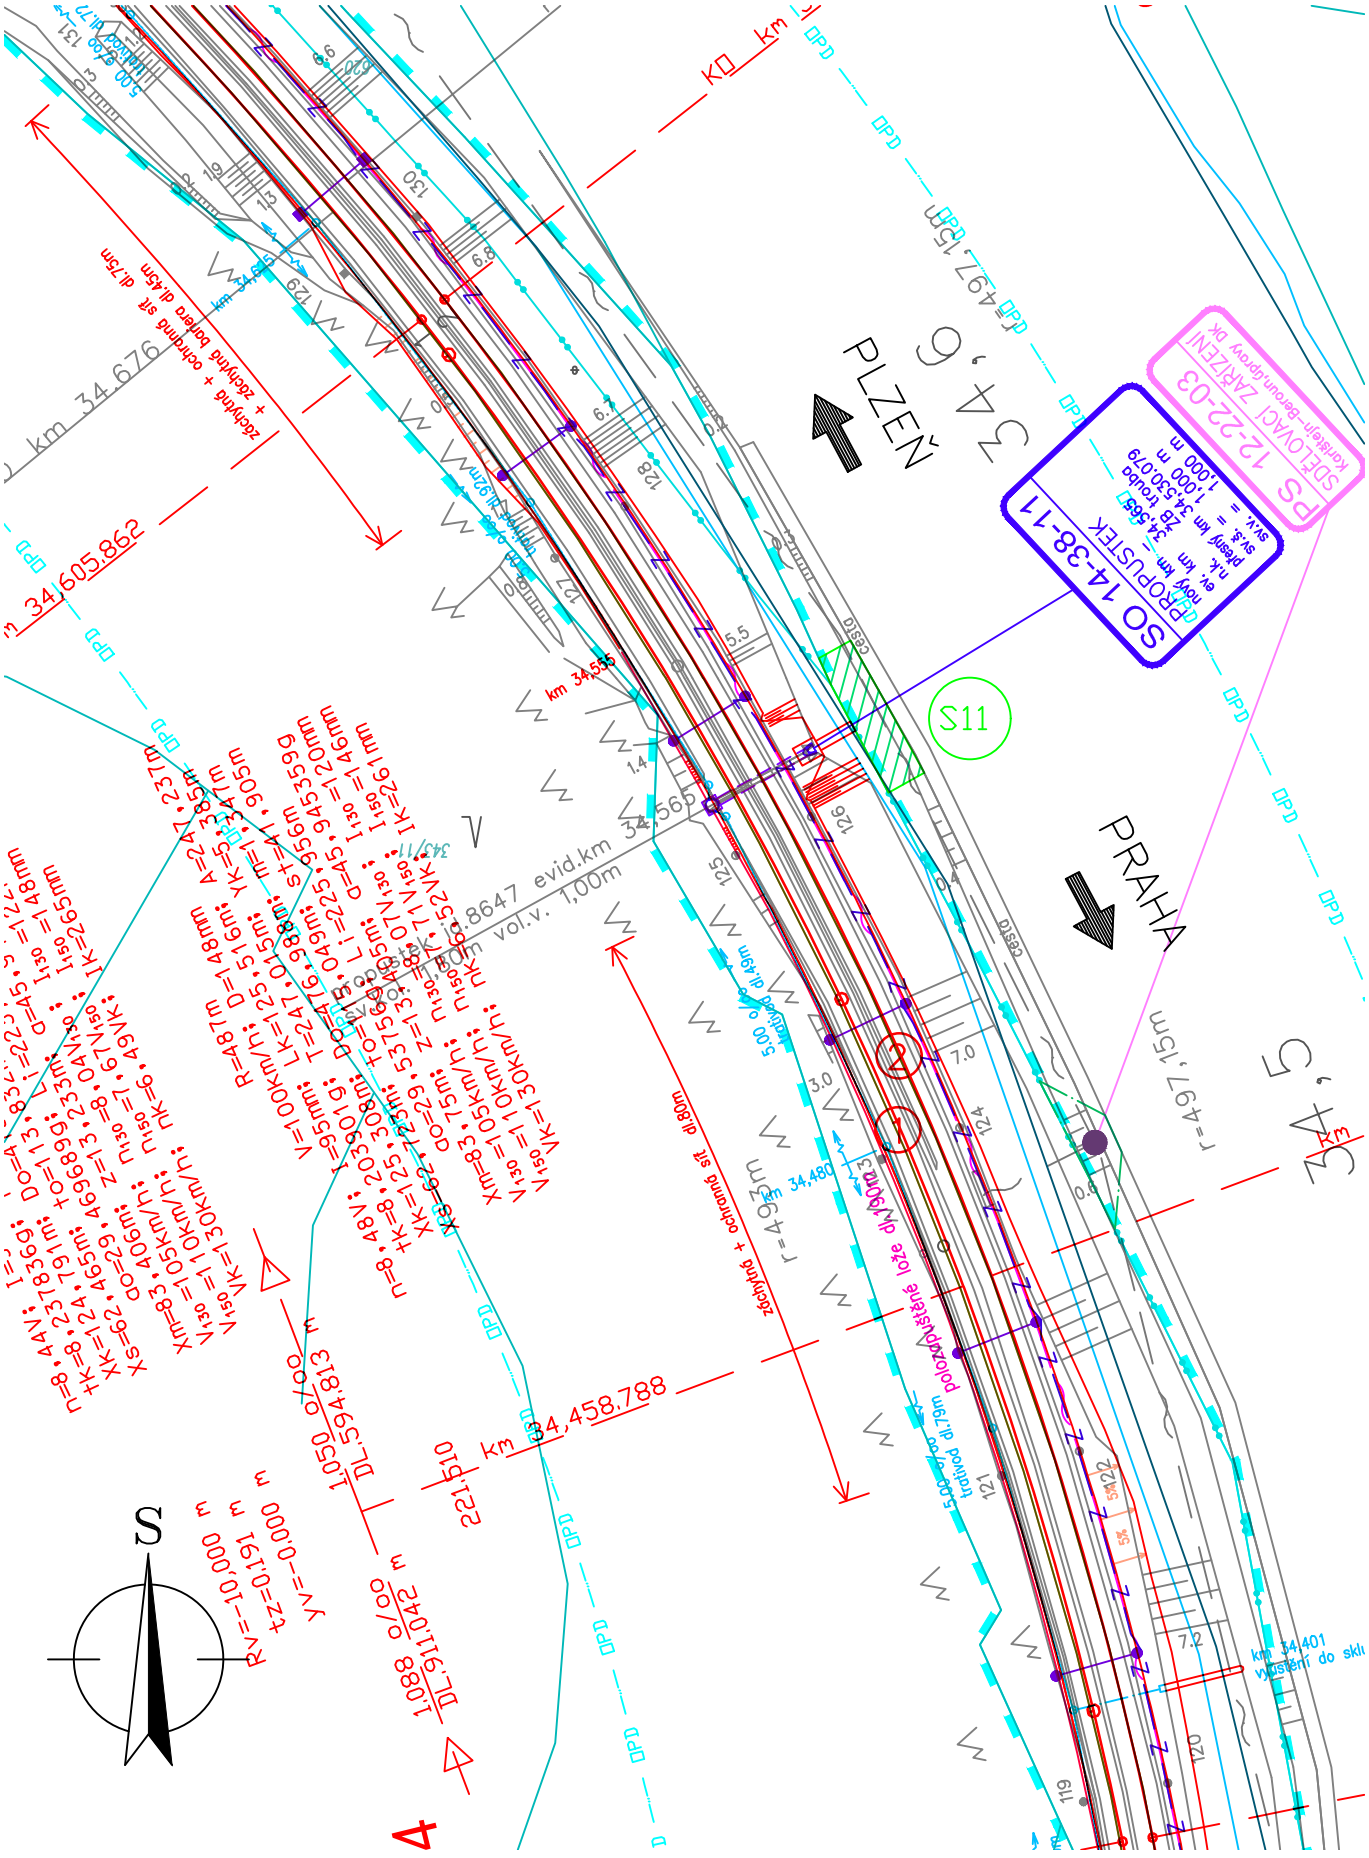
PLZEŇ
PRAHA
SO 14-38-11
PROPUSTEK
PS 12-22-03
DOČASNÉ ZÁBRANÍ
S11
km 34,565
km 34,605,862
km 34,458,788
km 34,676
km 34,480
km 34,401
evid.km 34,565
vol.v. 1,00m
r=497,15m
r=497,15m
r=497,15