


PROPUSTEK V EV. km 36,409

ŘEZY – stávající stav

M 1:100

ŘEZ PŘÍČNÝ – stávající stav

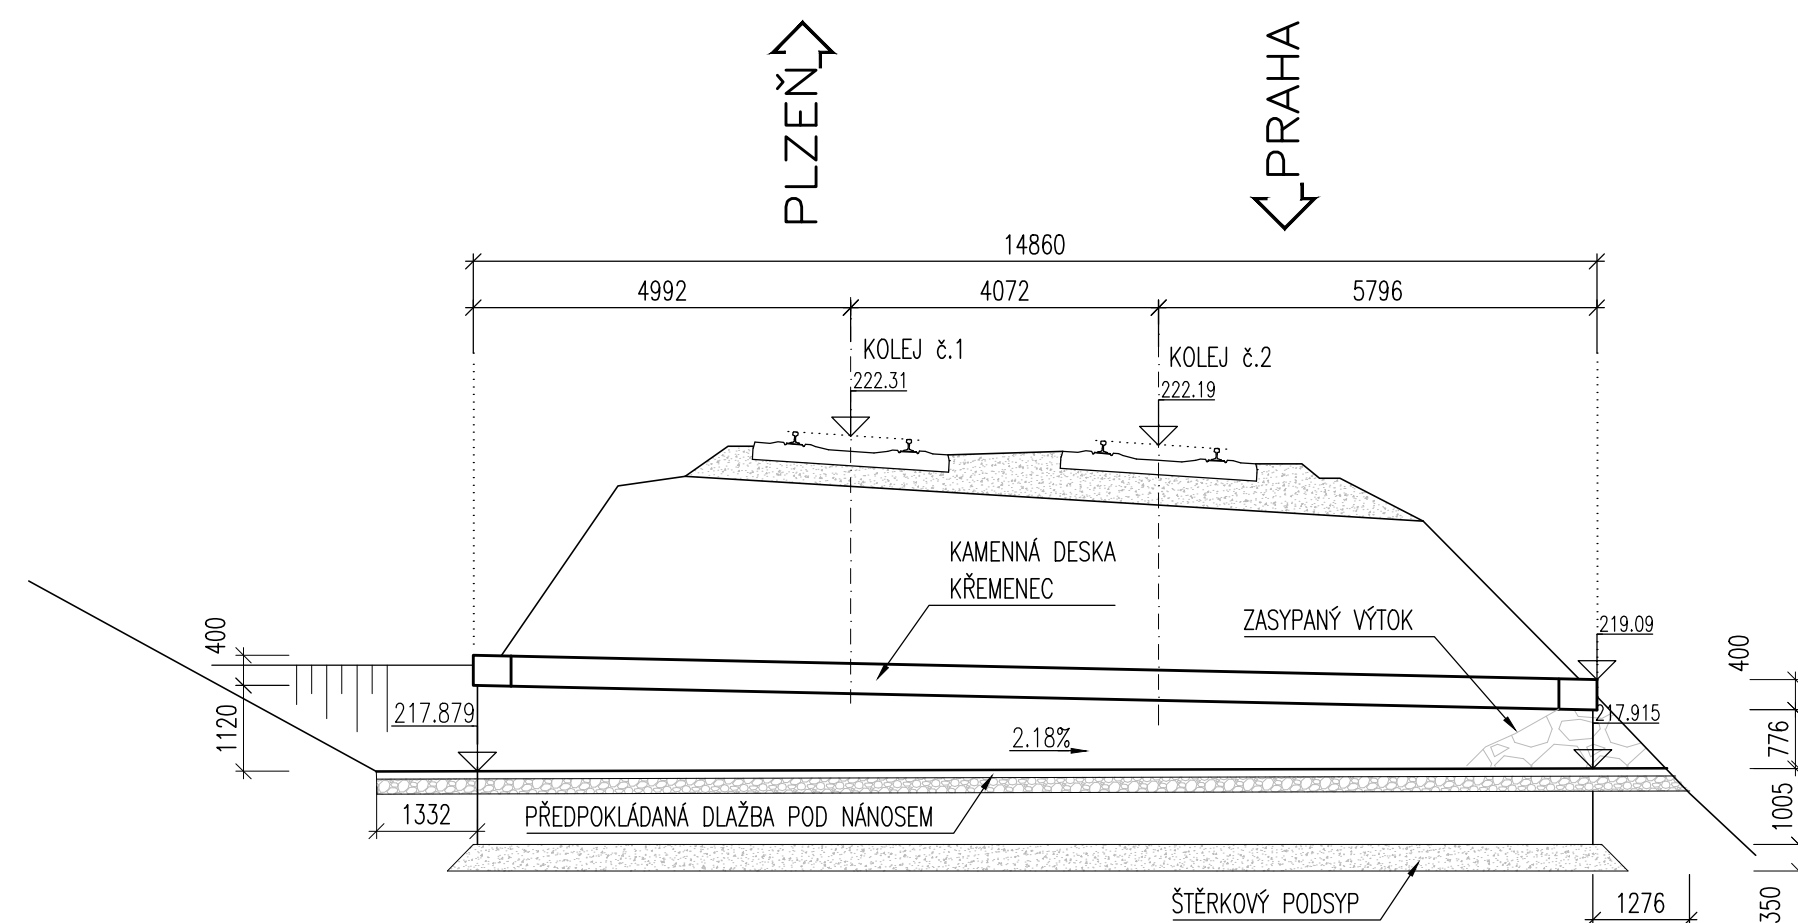

ŘEZ PODÉLNÝ (kolej č.2) – stávající stav

