



ŘEZ PODÉLNÝ – stávající stav

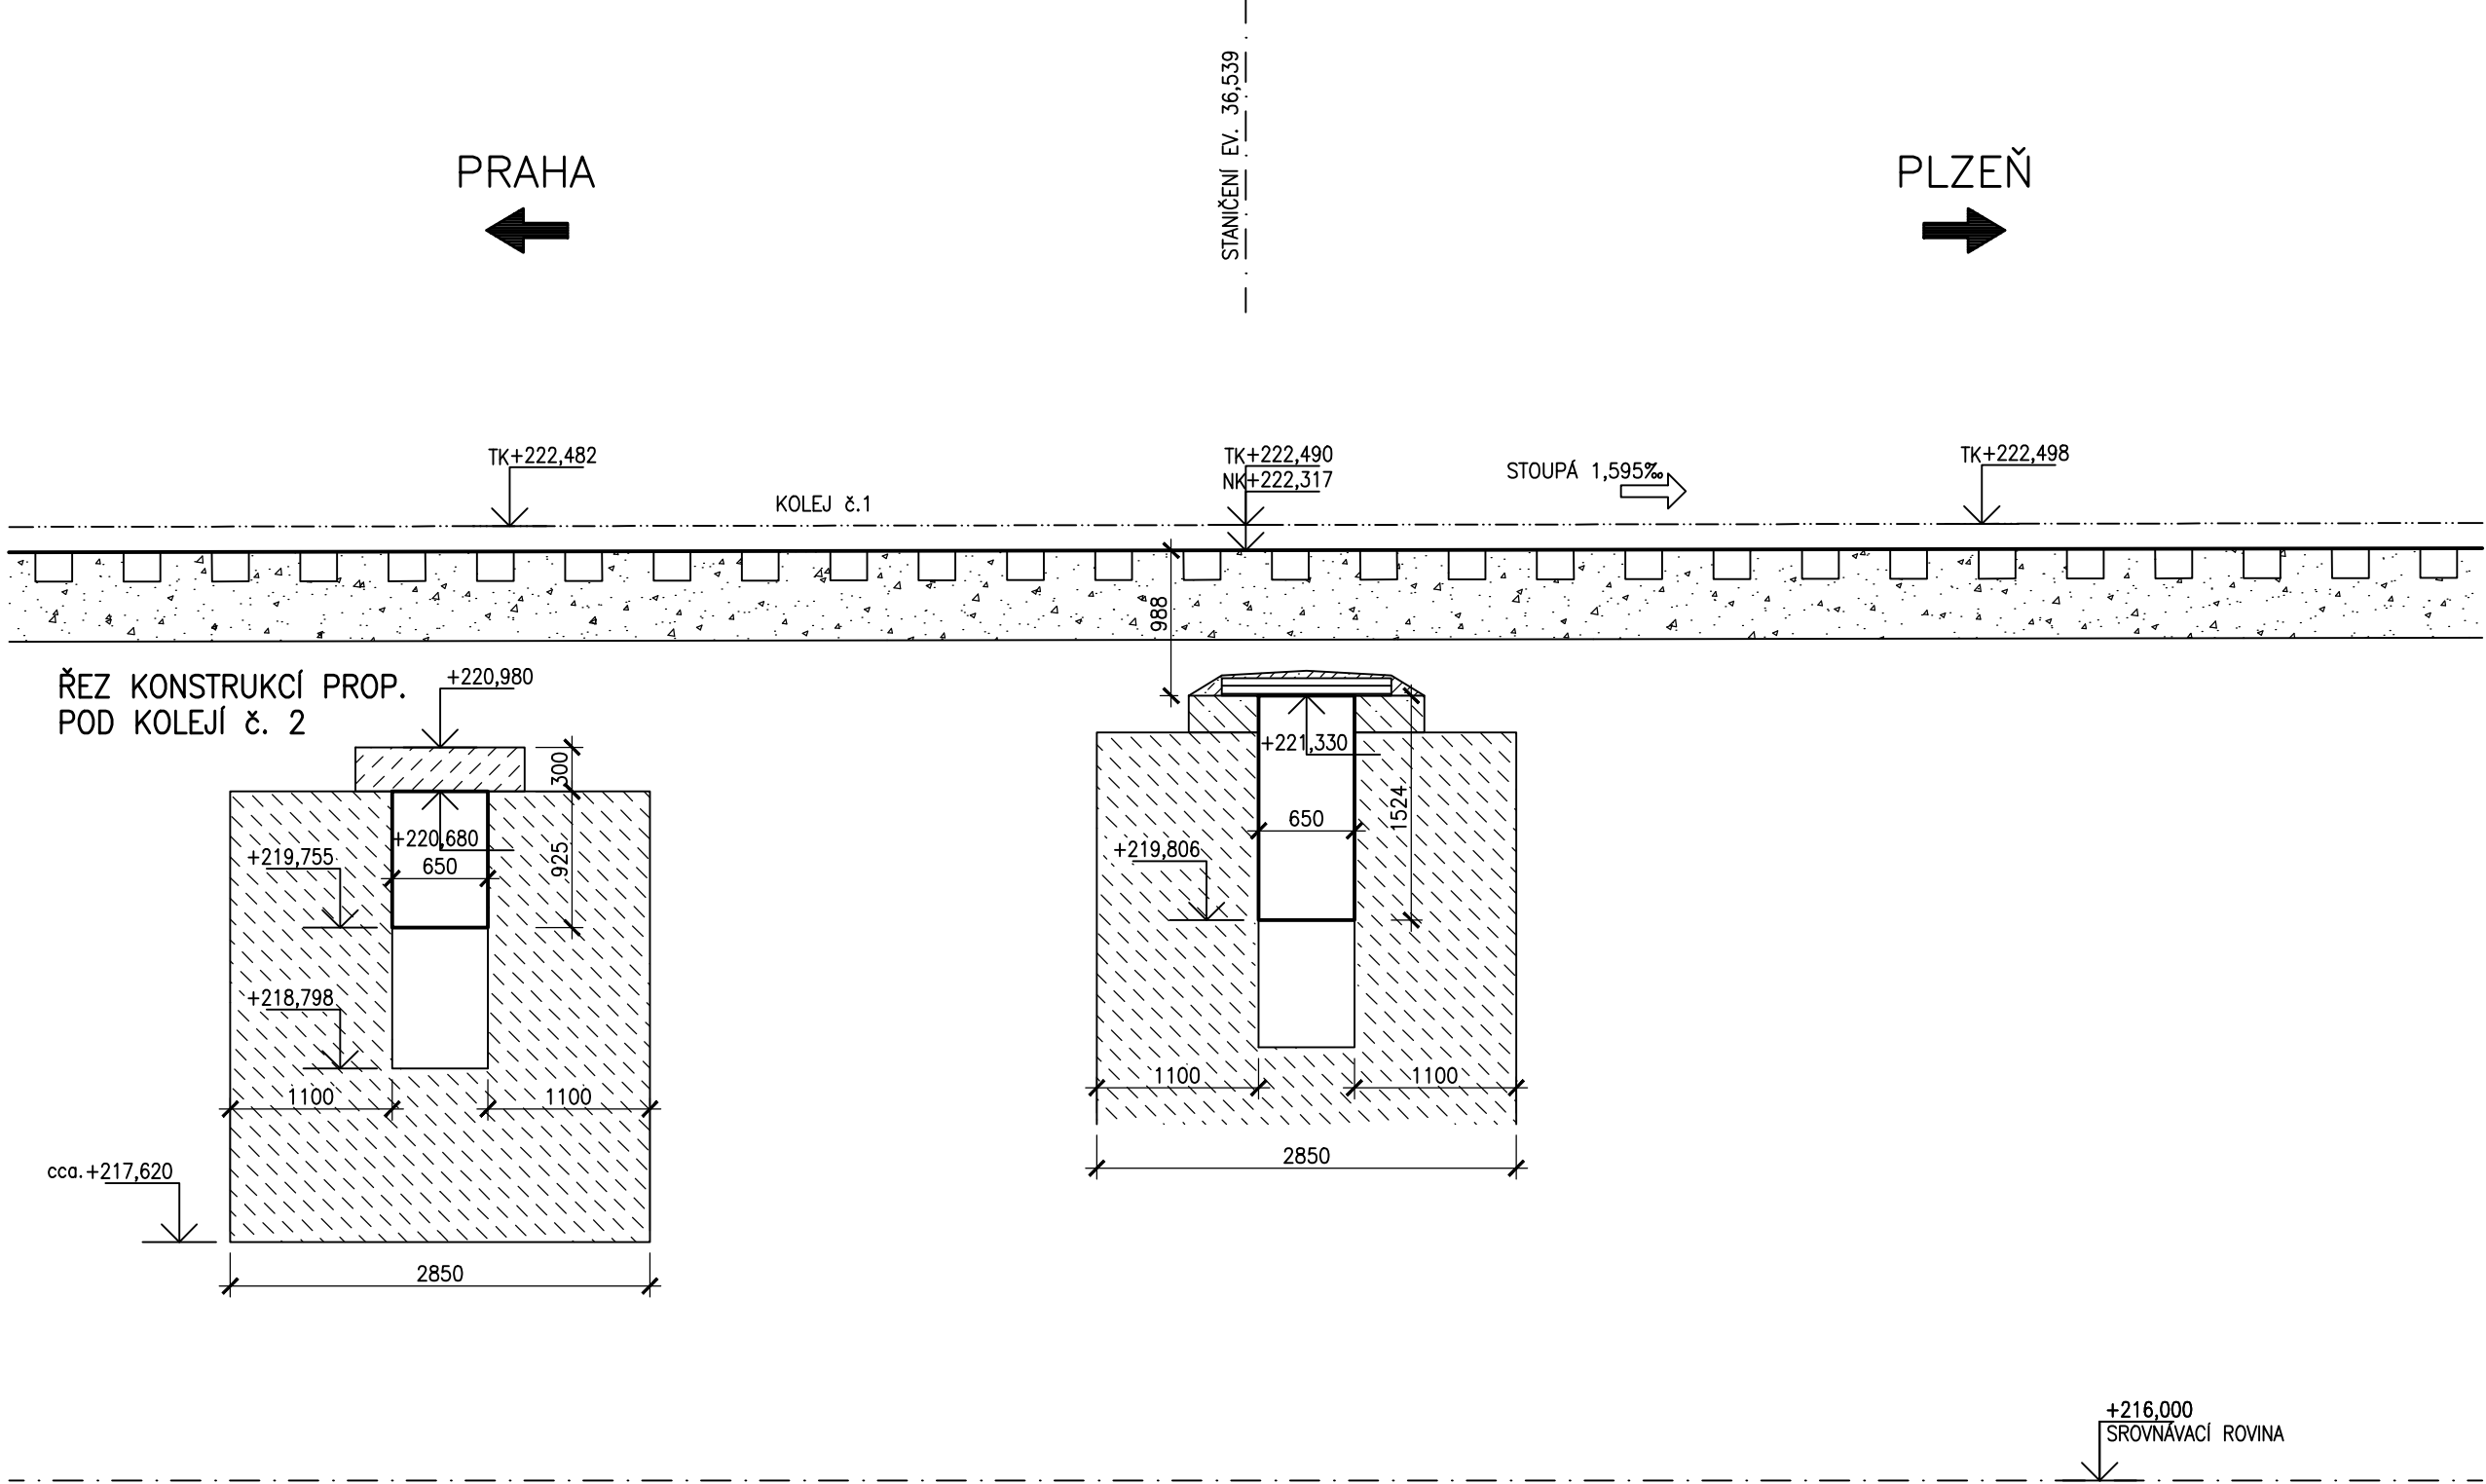

ŘEZ PŘÍČNÝ – stávající stav

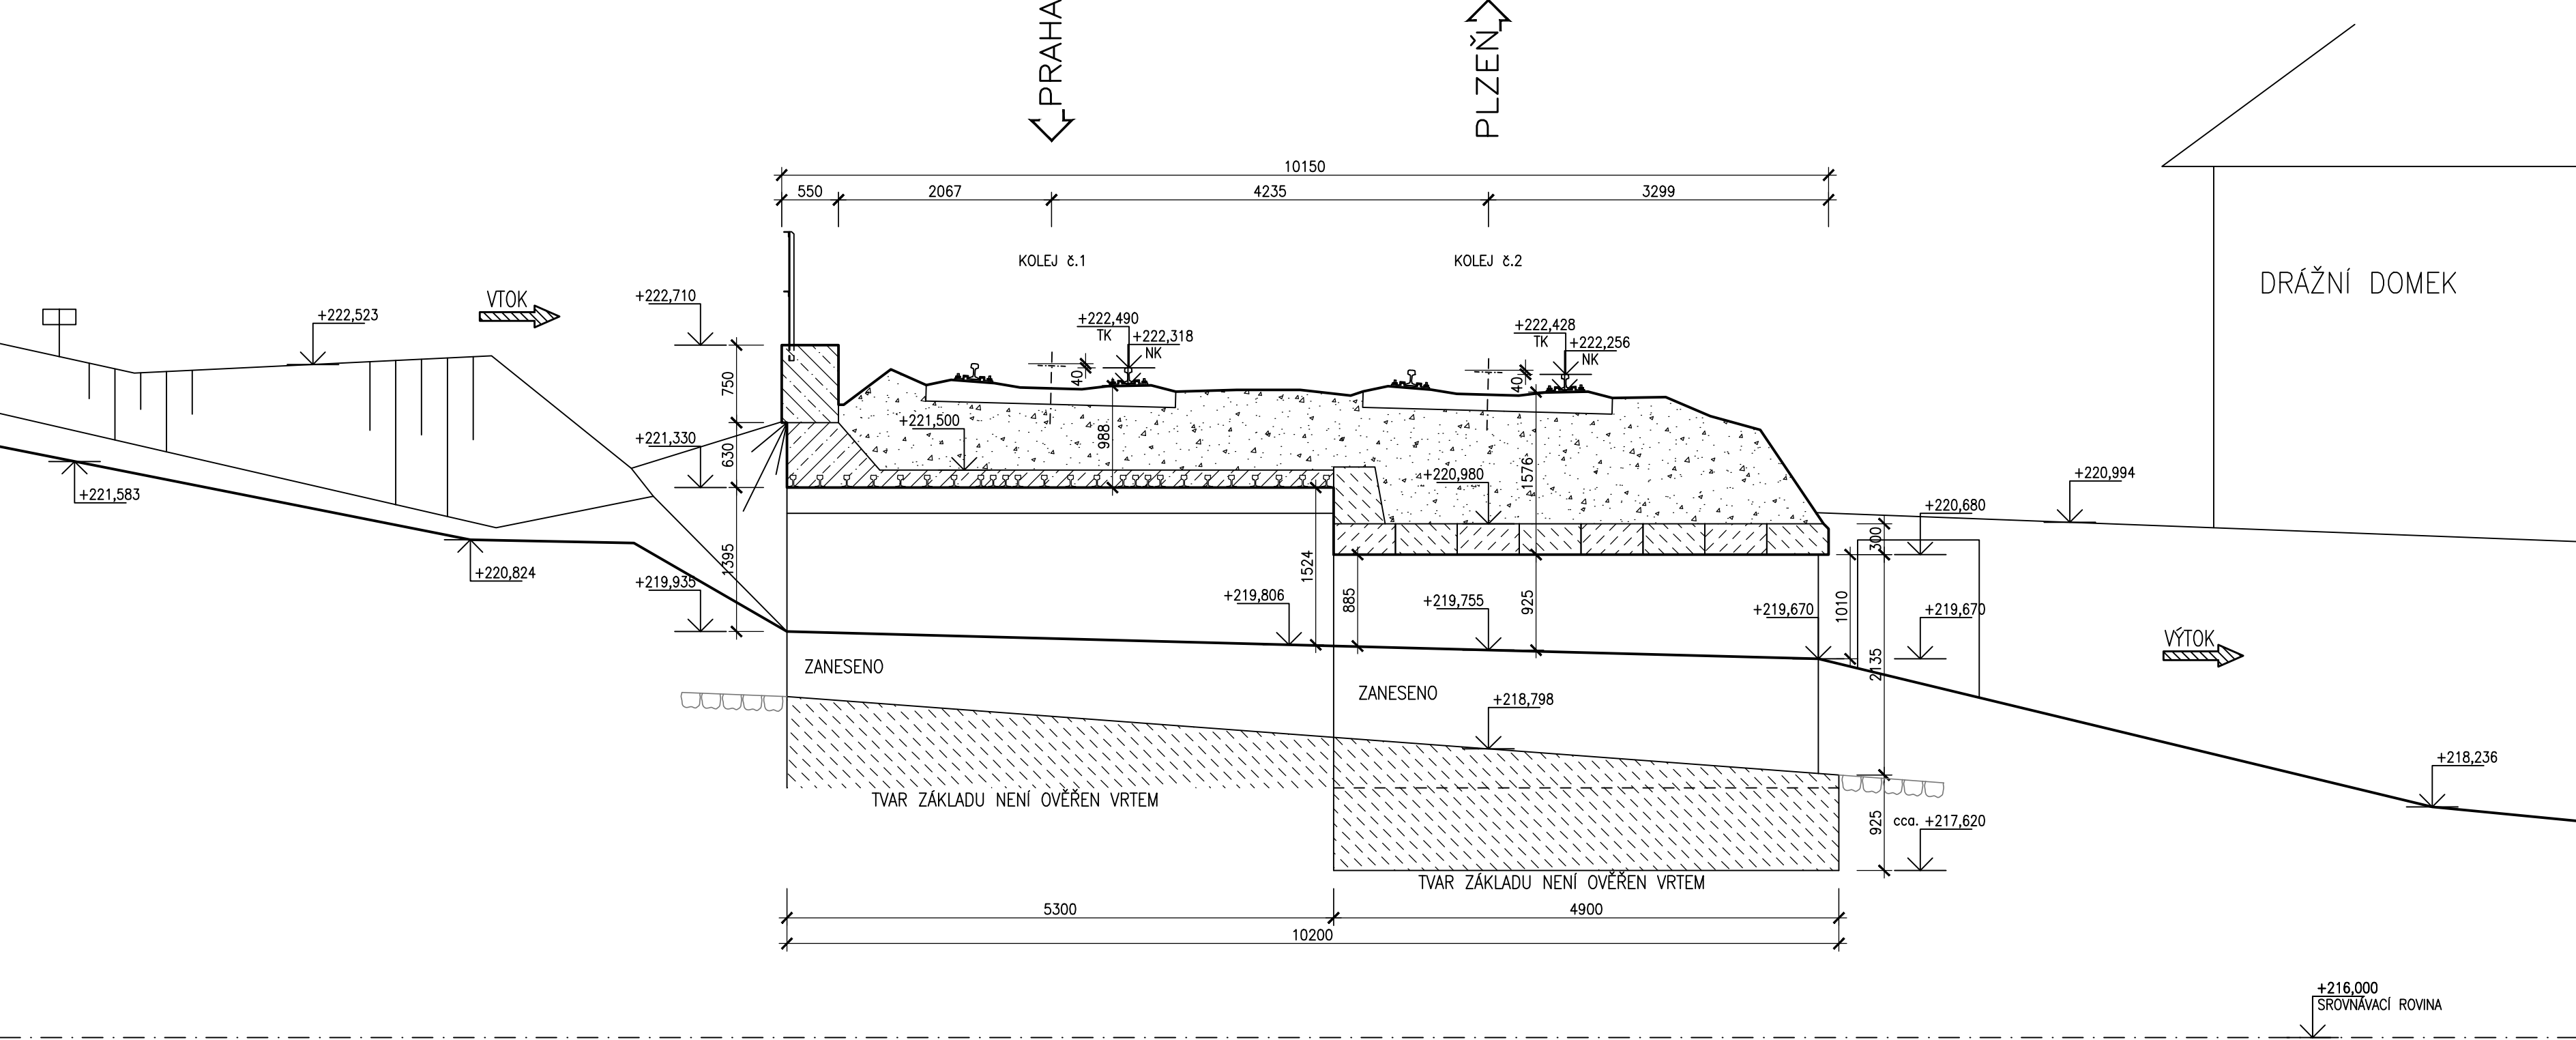

PROPUSTEK V EV. KM 36,539
ŘEZY – stávající stav
M 1:50

DŘÁŽNÍ DOMEK

VÝTOK

+218,236

+216,000
SROVNÁVACÍ ROVINA