


ŘEZ PŘÍČNÝ – stávající stav

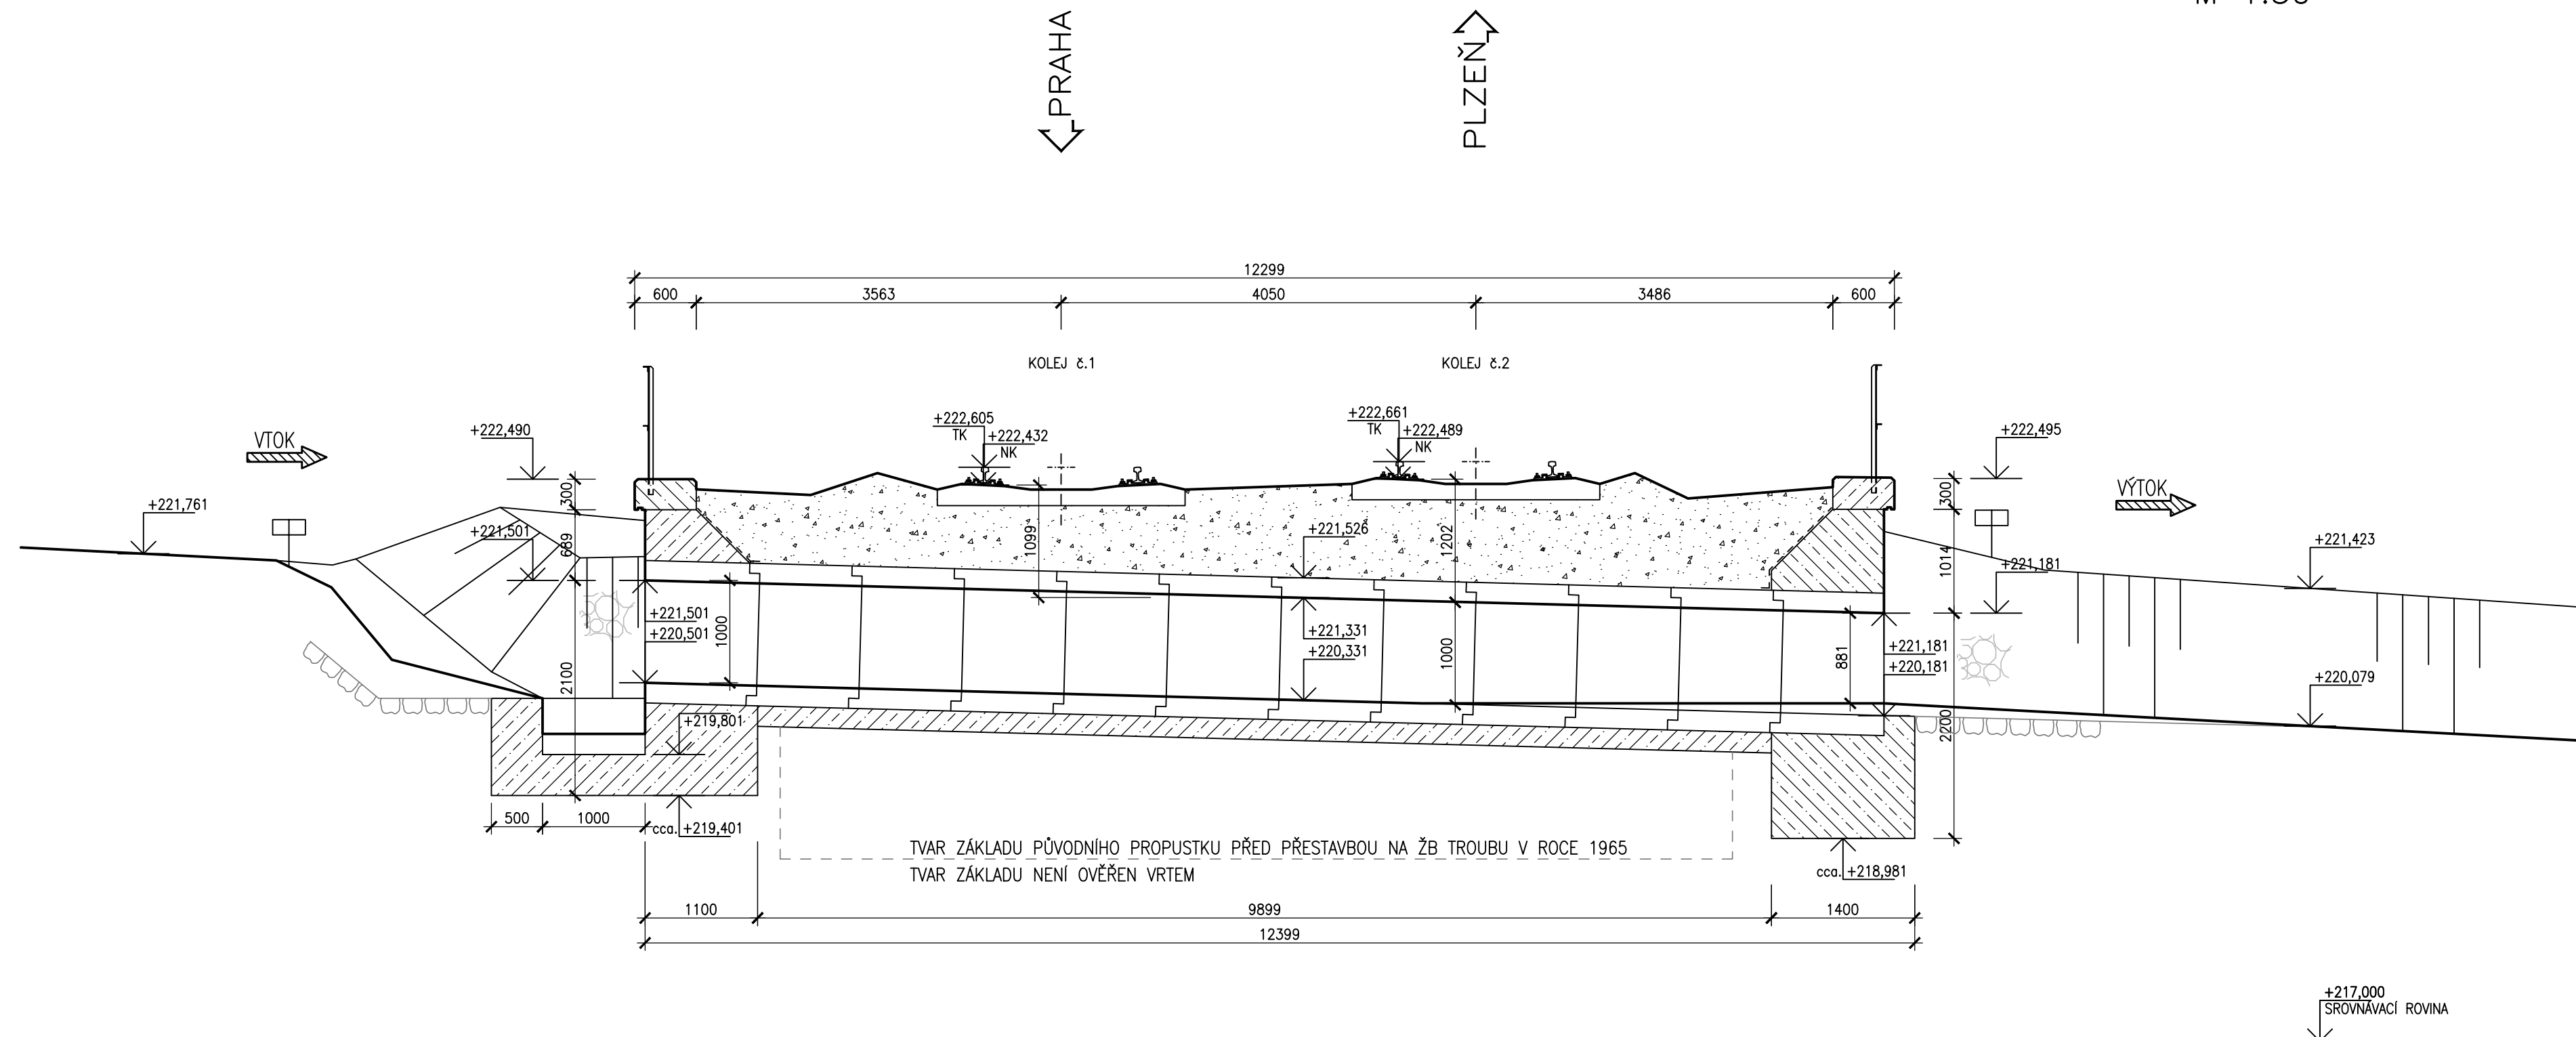

ŘEZY – stávající stav  
M 1:50