




Operační program
Doprava




Evropská unie
Investice do vaší budoucnosti
Fond soudržnosti


Změna:	Název změny:	Datum:	Provedl:	Podpis:

Investor:	 Správa železniční dopravní cesty, státní organizace Dlážděná 1003/7 110 00 Praha 1	kontaktní adresa: Správa železniční dopravní cesty, s.o. Stavební správa západ Sokolovská 1955/278, 190 00 Praha 9
-----------	---	---

METROPROJEKT Praha a.s. nám. I. P. Pavlova 2/1786 120 00 Praha 2 generální ředitel: Ing. David Krása tel.: +420 296 154 105 www.metroprojekt.cz info@metroprojekt.cz	Hlavní projektant: 	Souprava číslo:
---	---	-----------------


SUDOP PRAHA a.s. Olšanská 1a, 130 80 Praha 3 tel.: +420 267 094 111 fax: +420 224 230 316 e-mail: praha@sudop.cz	Projektant předmětné části dokumentace: 
---	---

HIP: Ing. Petr Hofman  tel.: +420 296 154 115	Podpis:	Název a účel díla:
Garant profese: Ing. Petr Lapáček		OPTIMALIZACE TRATI KARLŠTEJN (mimo) – BEROUN (mimo)
Stupeň: PŘÍPRAVNÁ DOKUMENTACE STAVBY		


Zpracovatelský útvar:  +420 267 094 644	Název části díla:	B B.6
Vedoucí útvaru: Ing. Václav Marvan	Souhrnná část Organizace výstavby	
Odpovědný projektant: Ing. Petr Lapáček		

Vypracoval: Ing. Petr Lapáček	Podpis:	Název přílohy:	Složka:
Kontroloval: Ing. Václav Marvan	Podpis:	SCHÉMA STAVEBNÍCH POSTUPŮ	Číslo příl.: 002
Skart. znak: V20/2039	Datum: 06/2019	IČD: 17 7171 02 06 00 00	
Počet formátů: xA4	Měřítko: -		


stavební postup č. 00+01

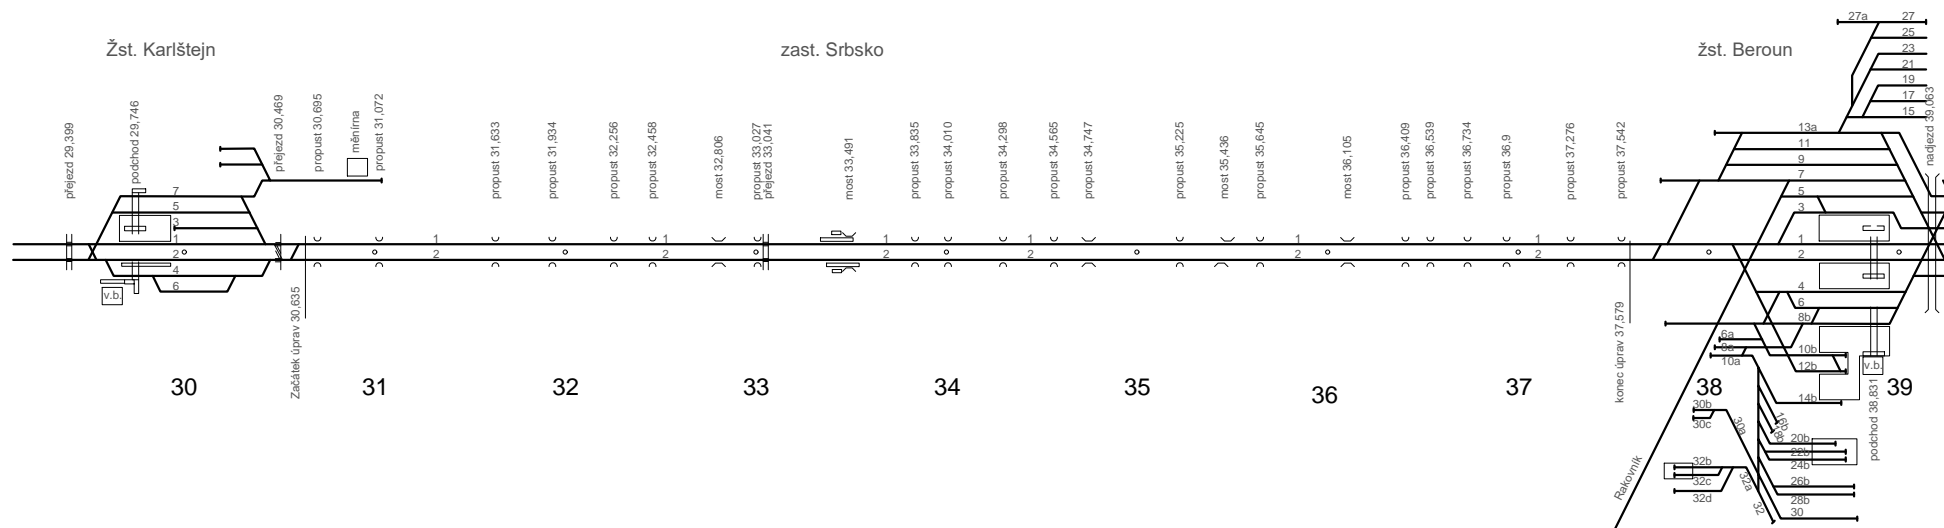


stavební postup 1a+1b

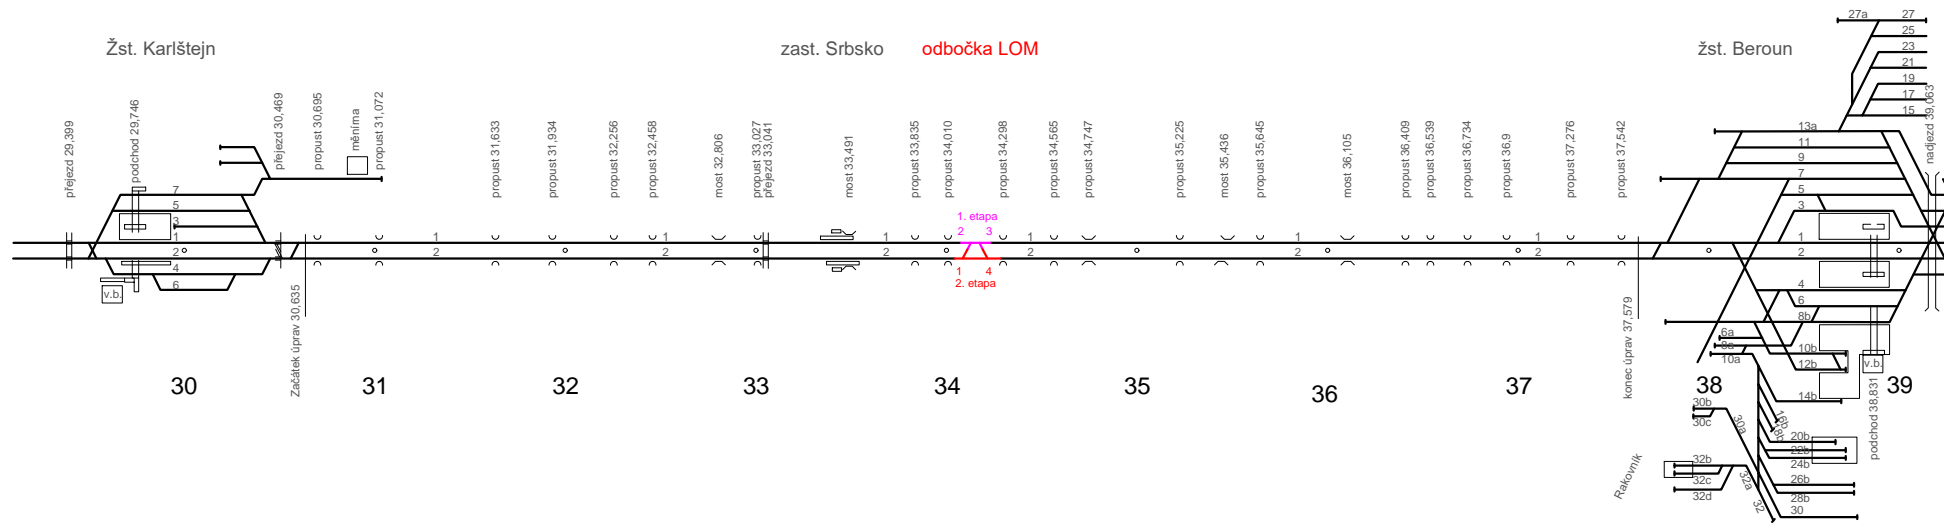


stavební postup č. 3

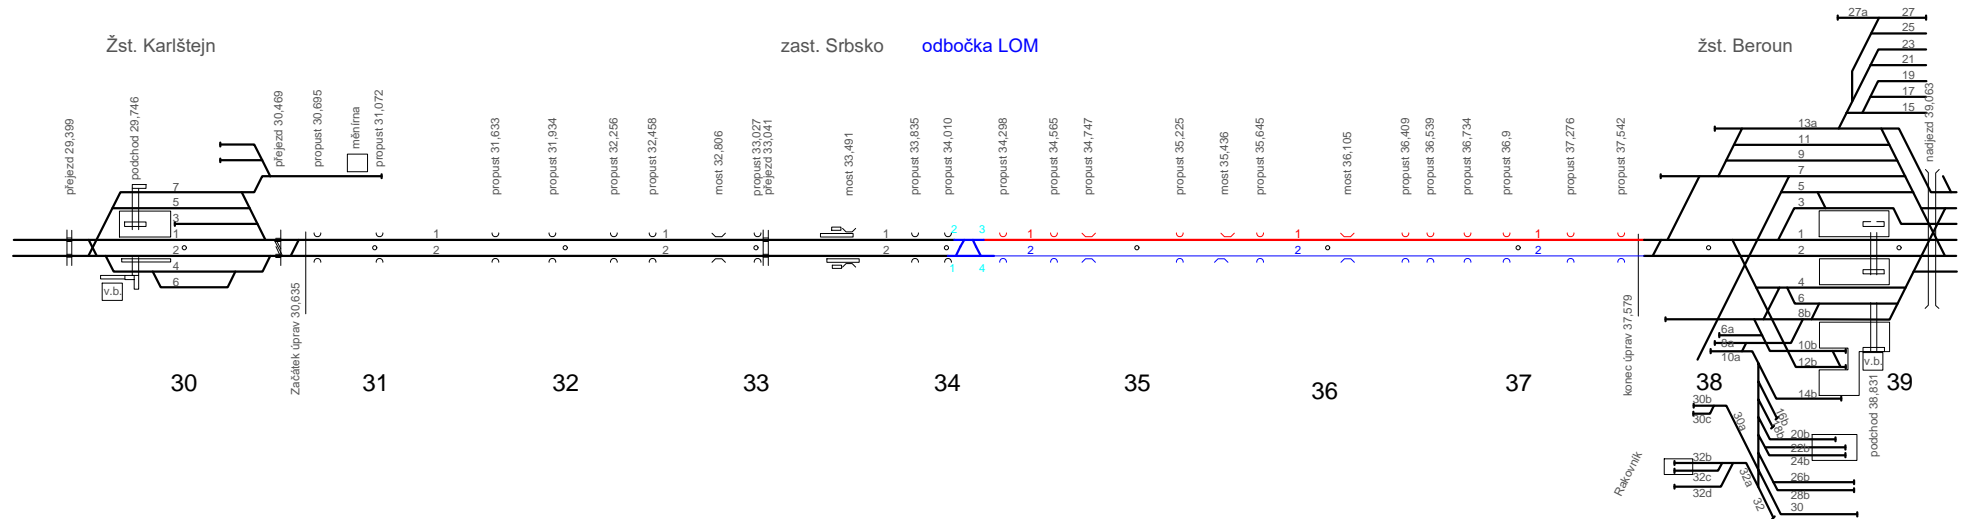


stavební postup č. 4

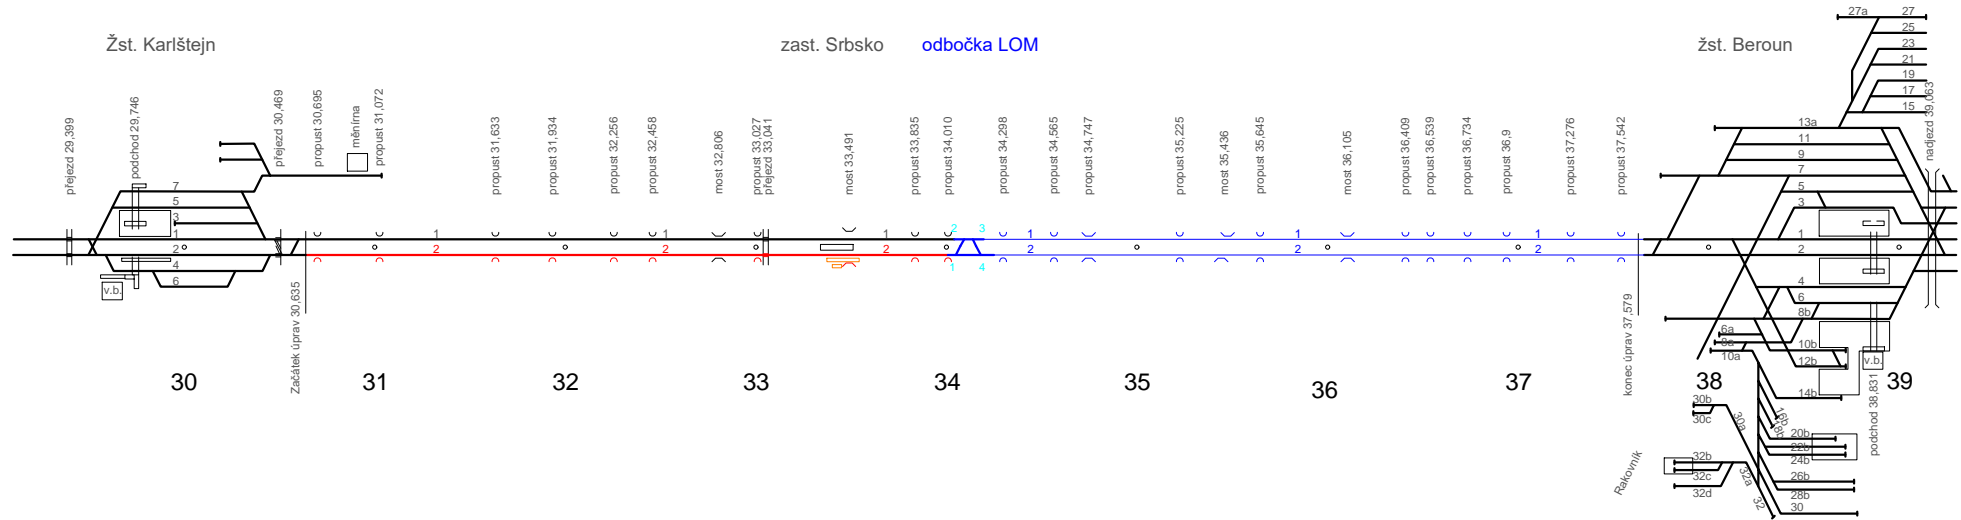


stavební postup č. 5

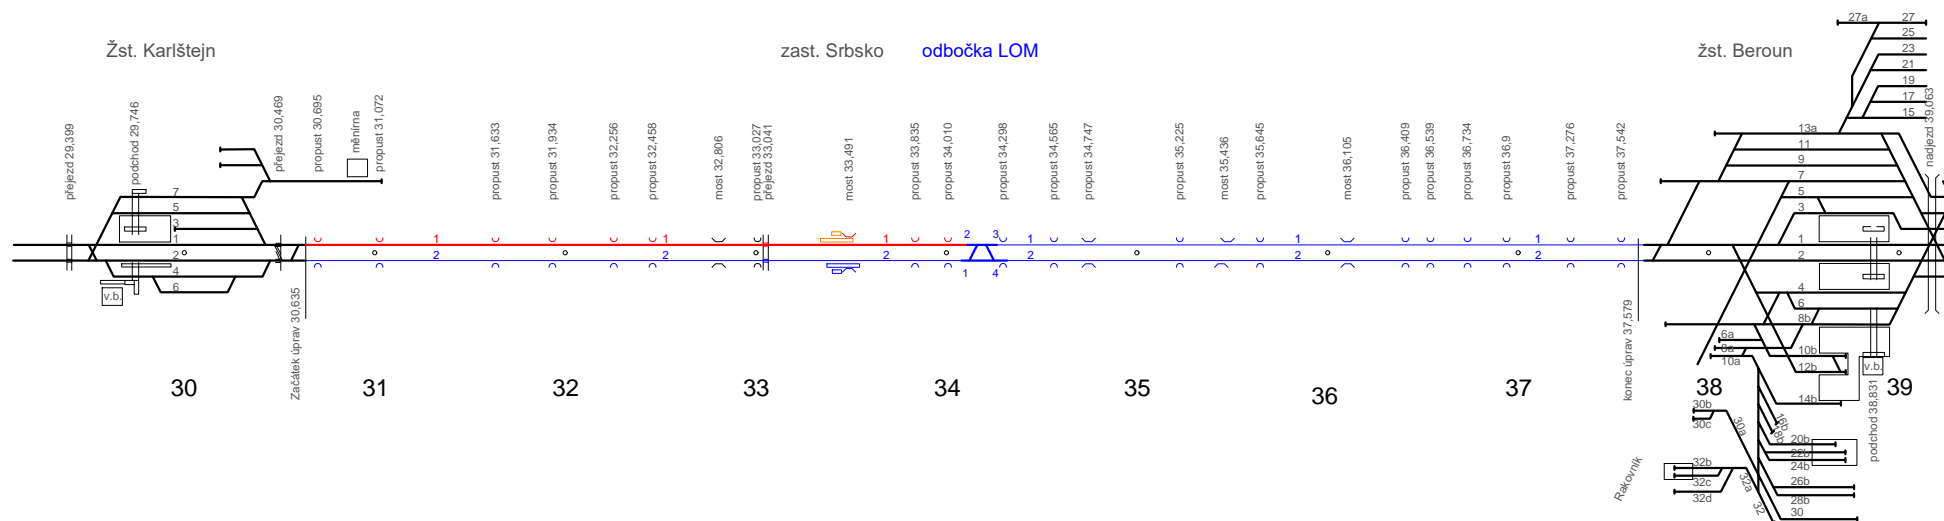


stavební postup č. 6a

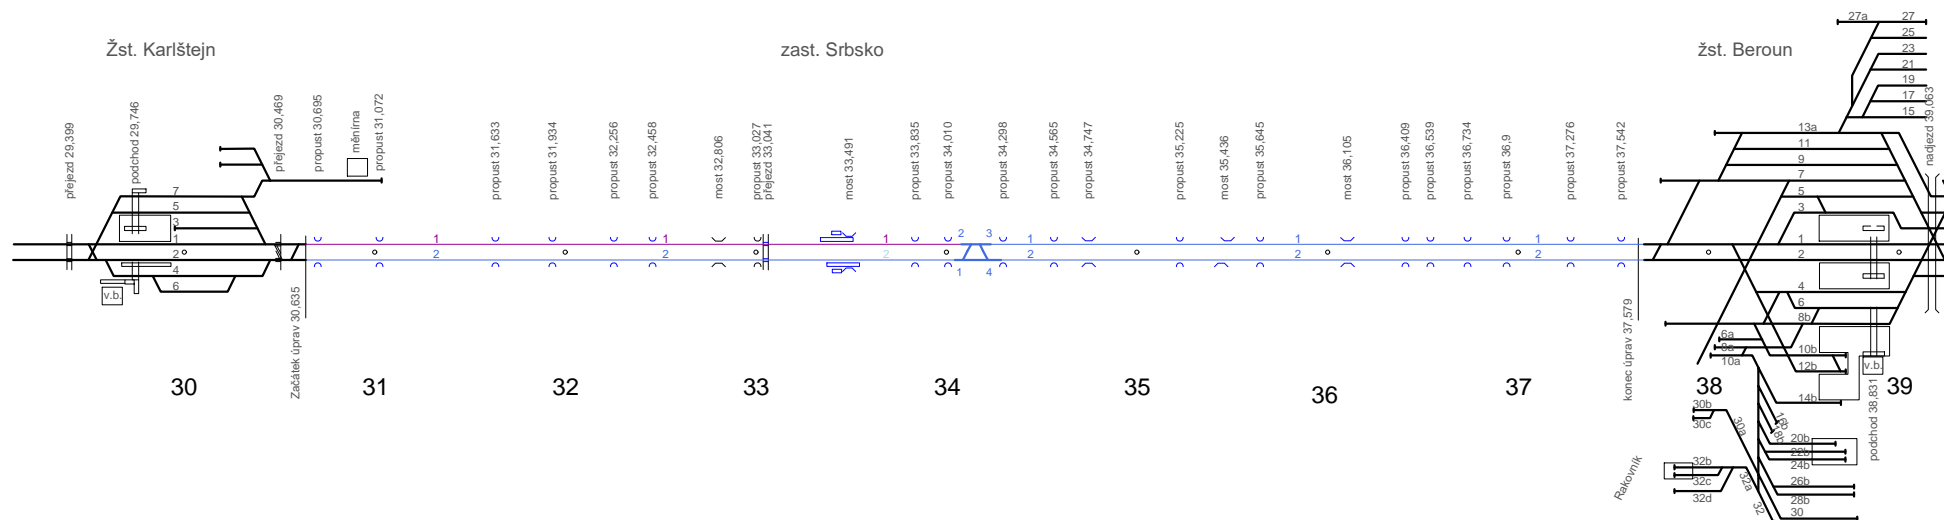


stavební postup č. 6b

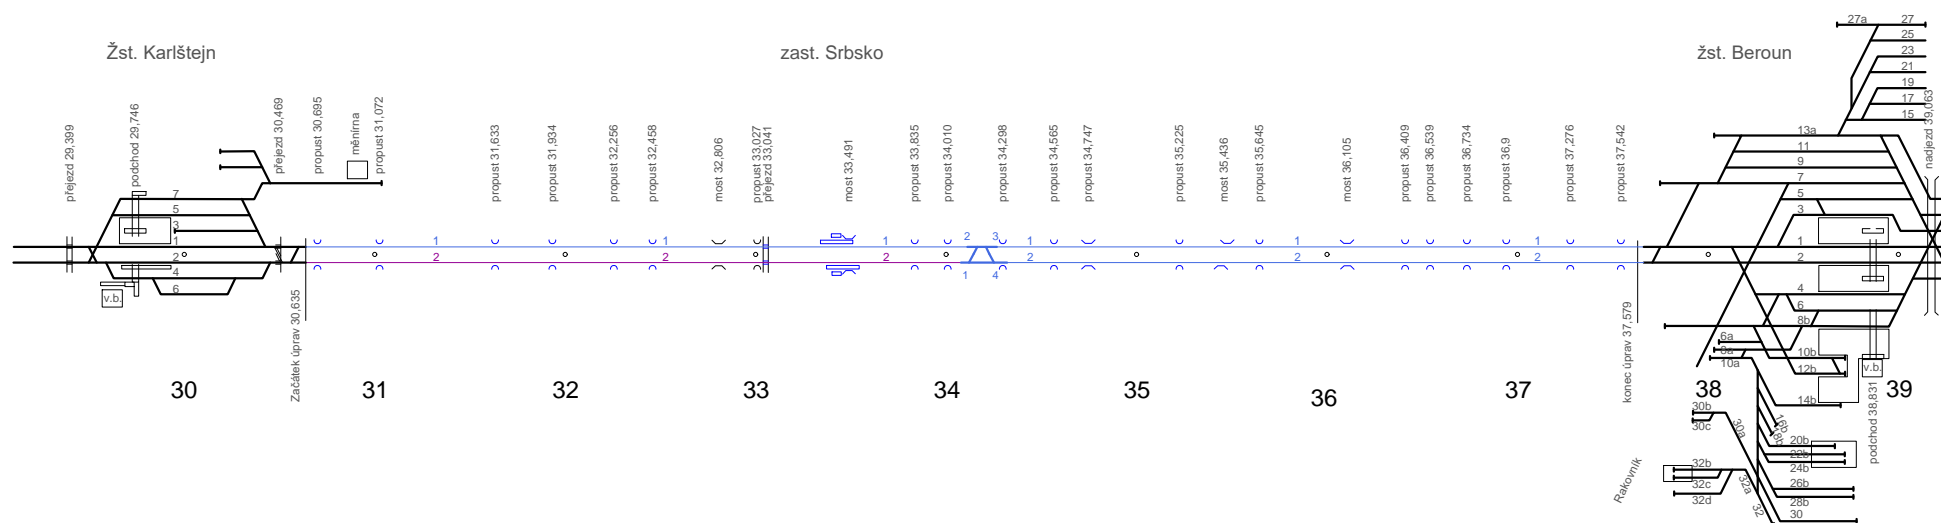

stavební postup č. 7

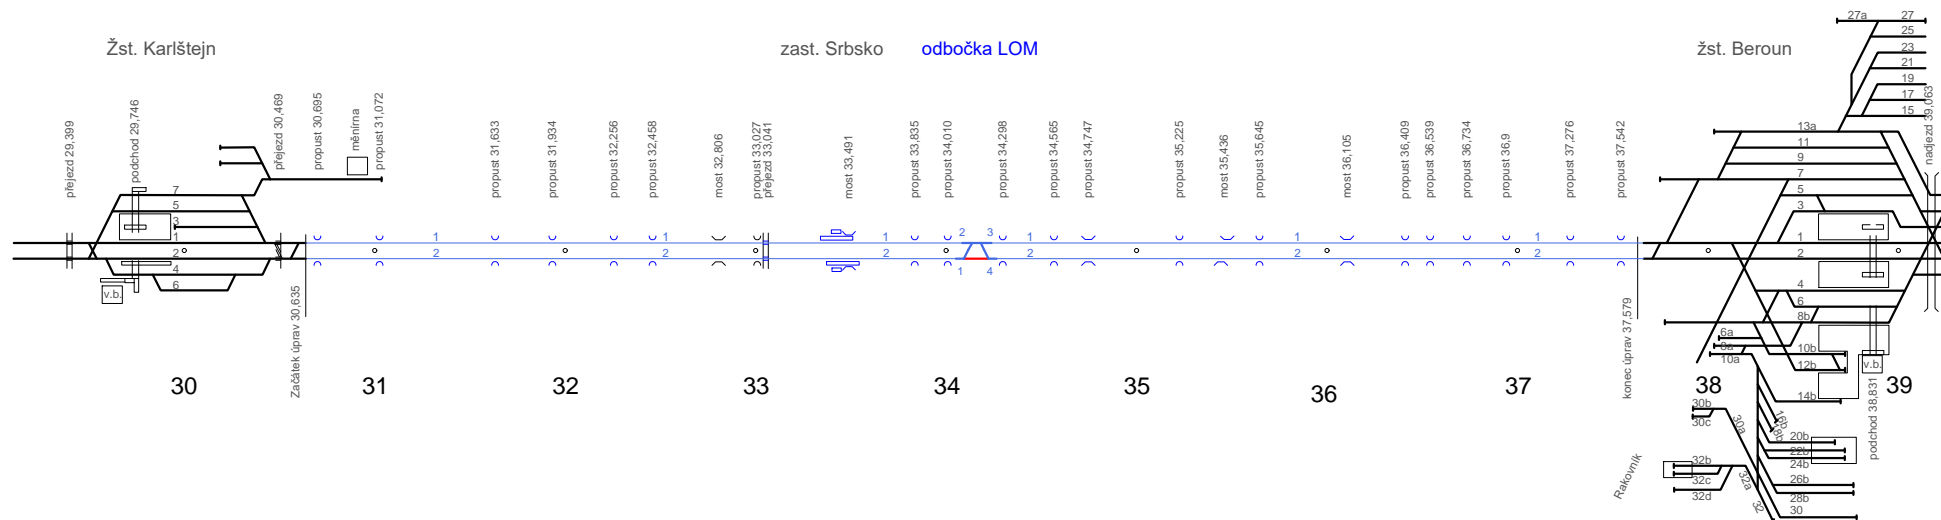

stavební postup č. 8a

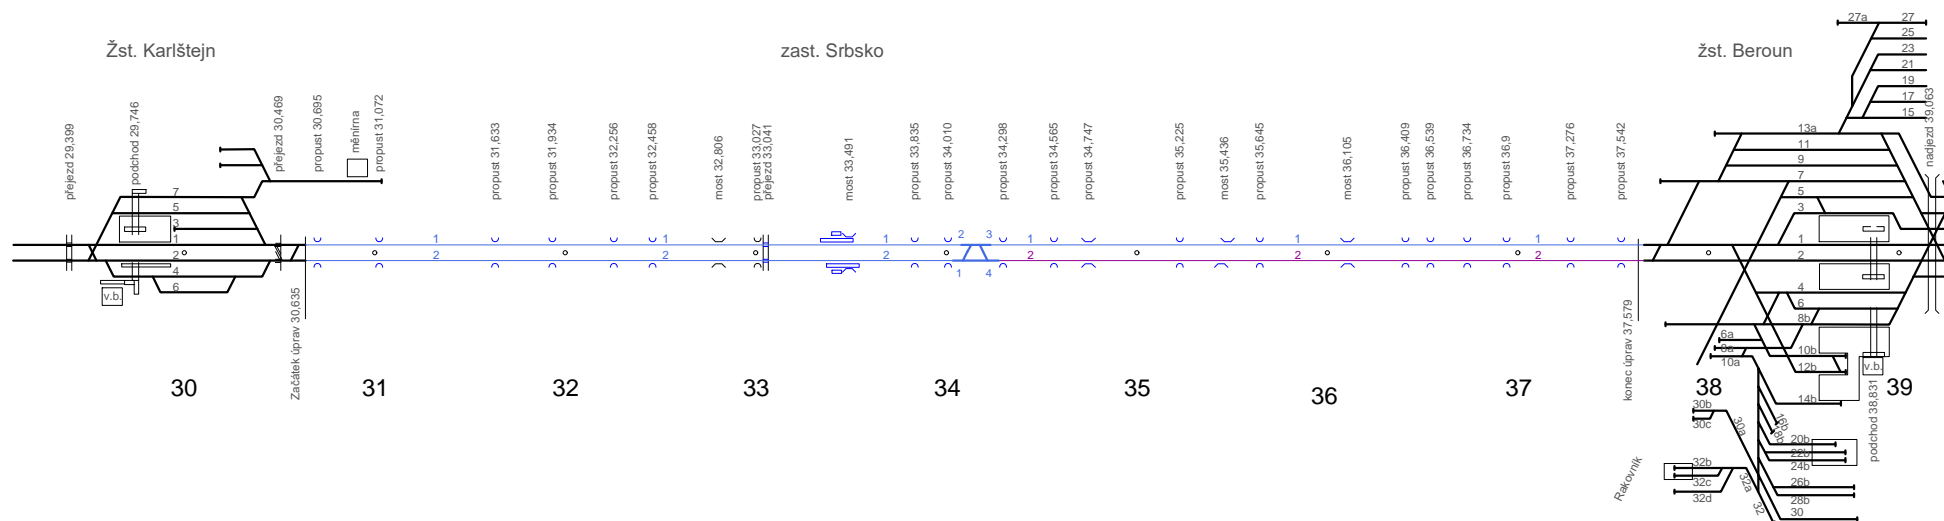

stavební postup č. 8b

