


PROPUSTEK V EV. km 34,298
ŘEZY – stávající stav
M 1:100

ŘEZ PODÉLNÝ – stávající stav

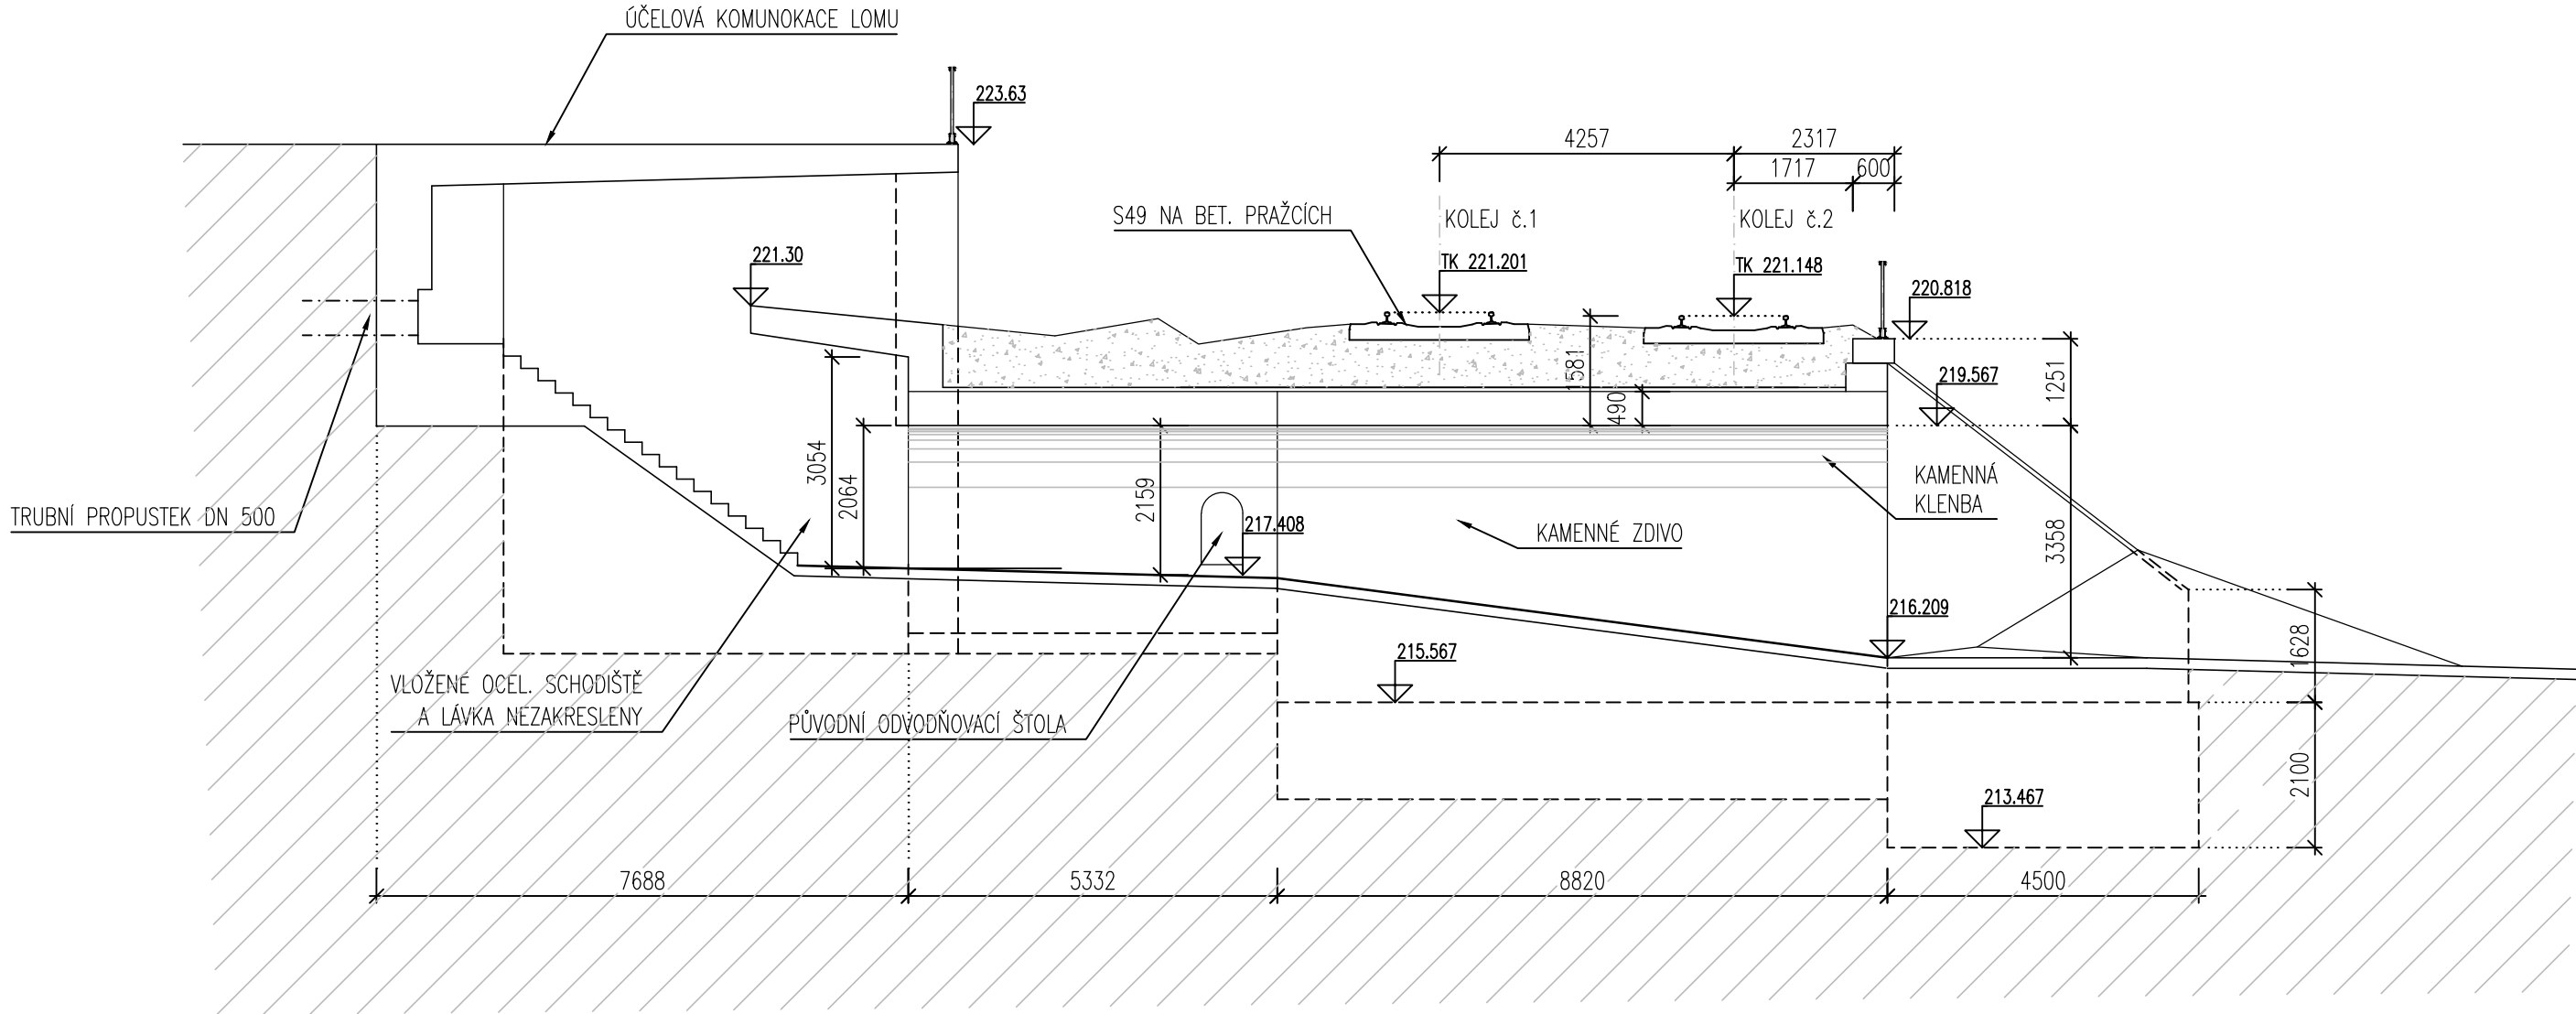

ŘEZ PODÉLNÝ – stávající stav

