



PŘÍČNÝ ŘEZ – nový stav

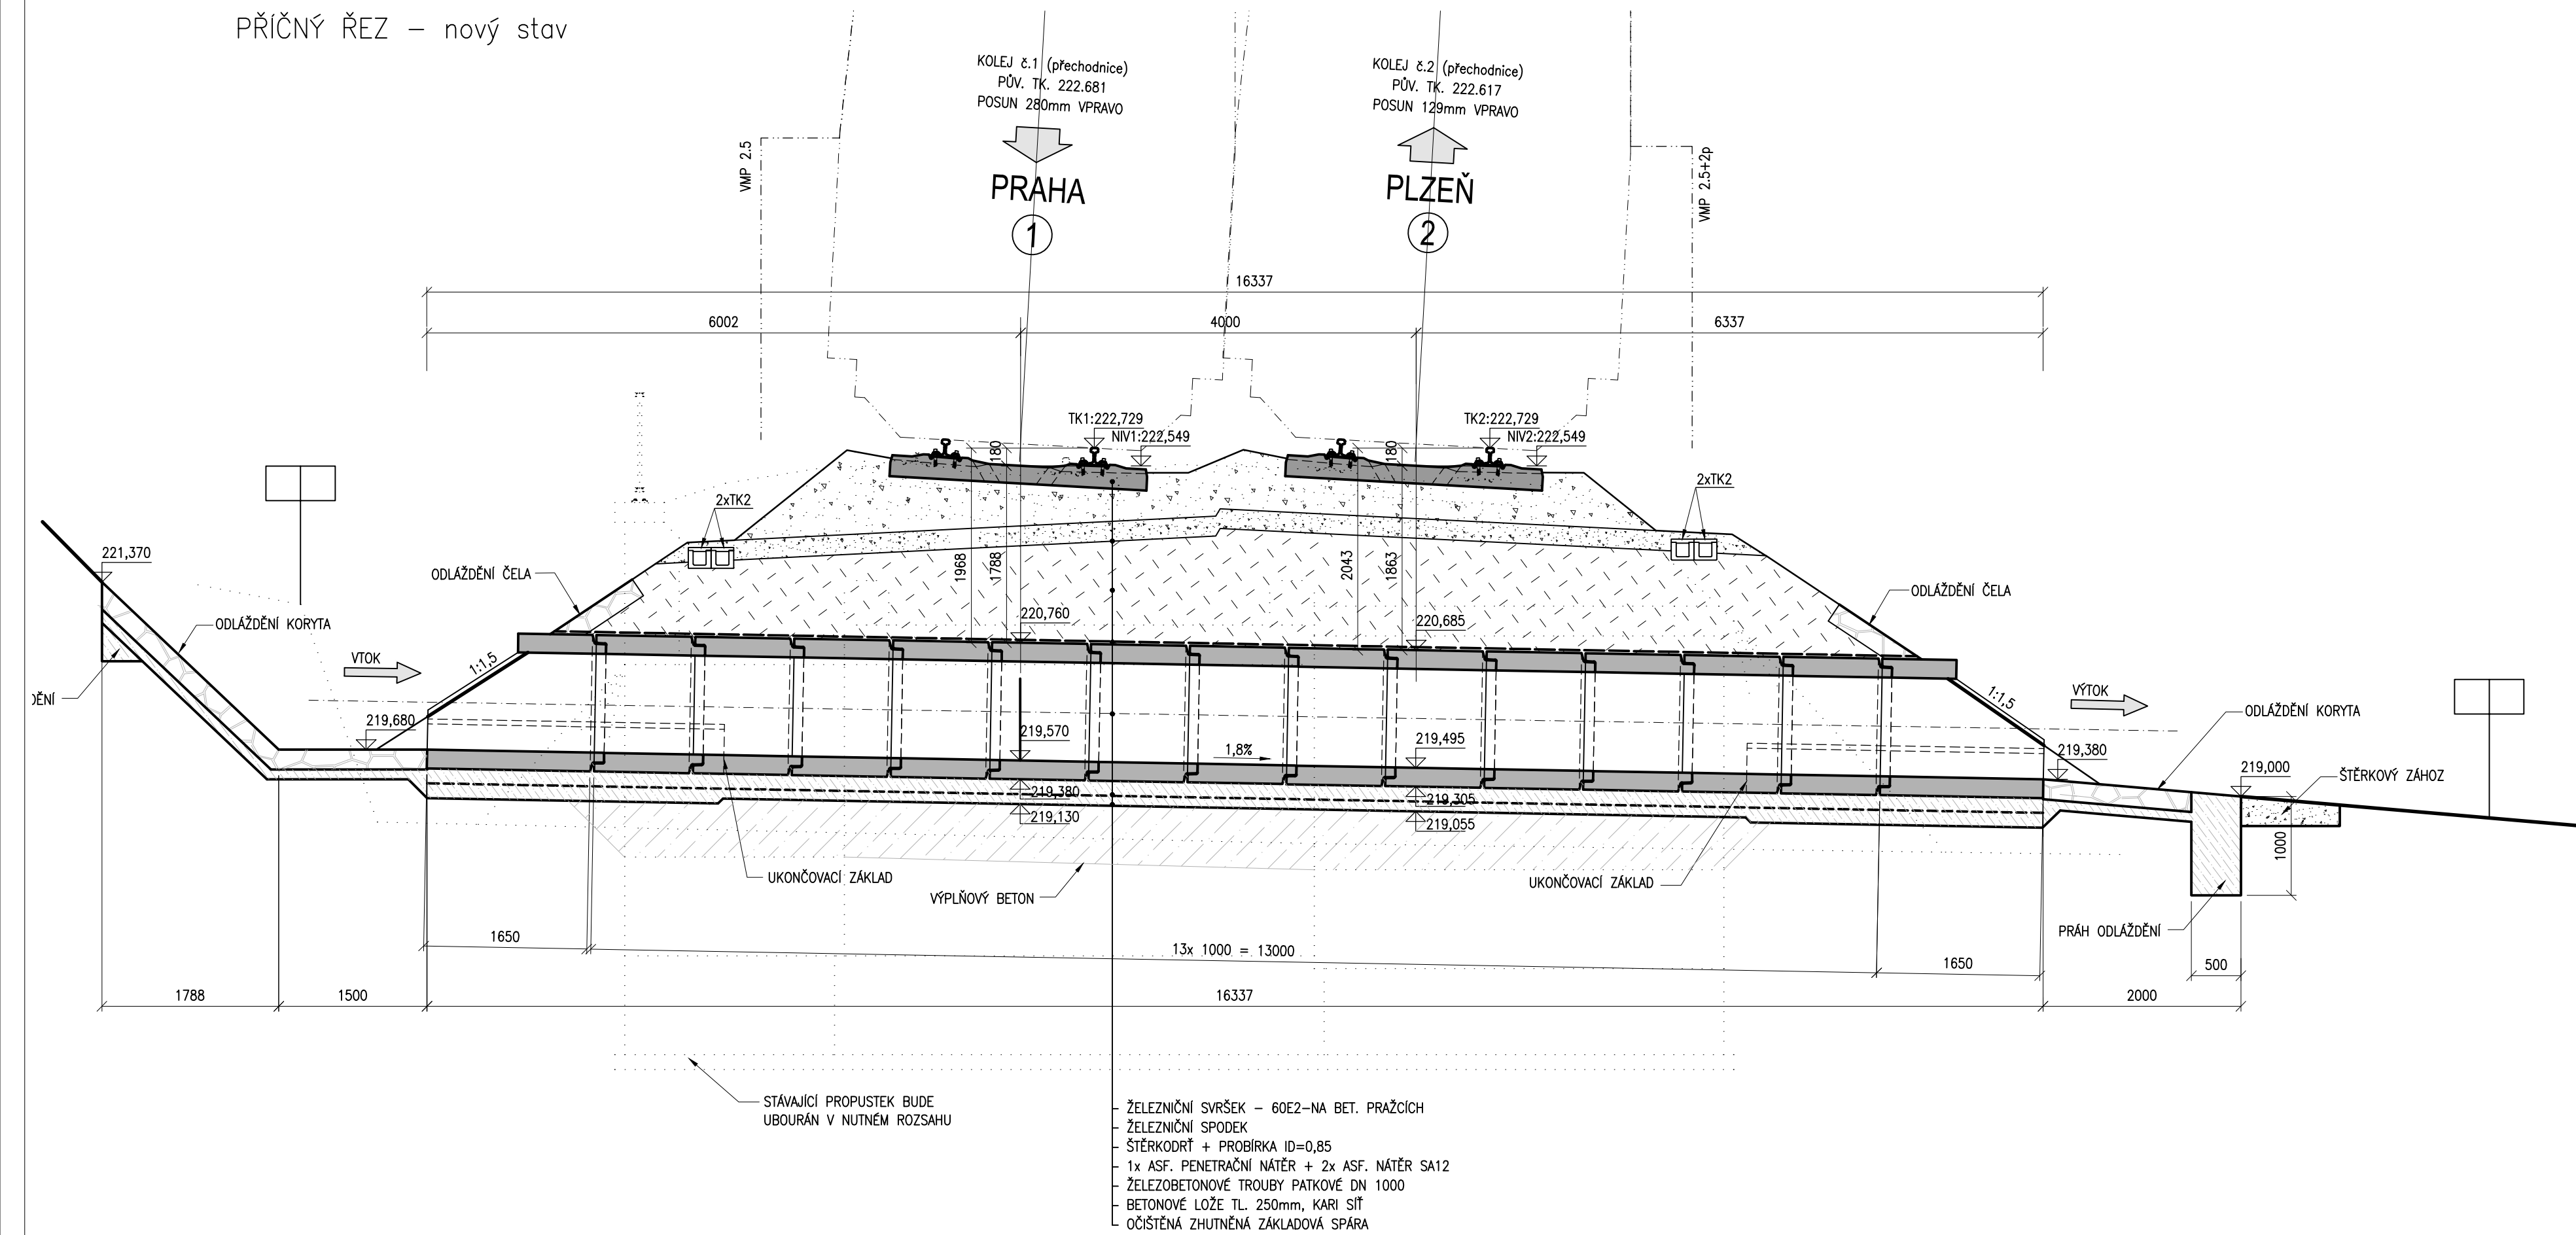

PODÉLNÝ ŘEZ – nový stav
(V OSE KOLEJE Č.1)

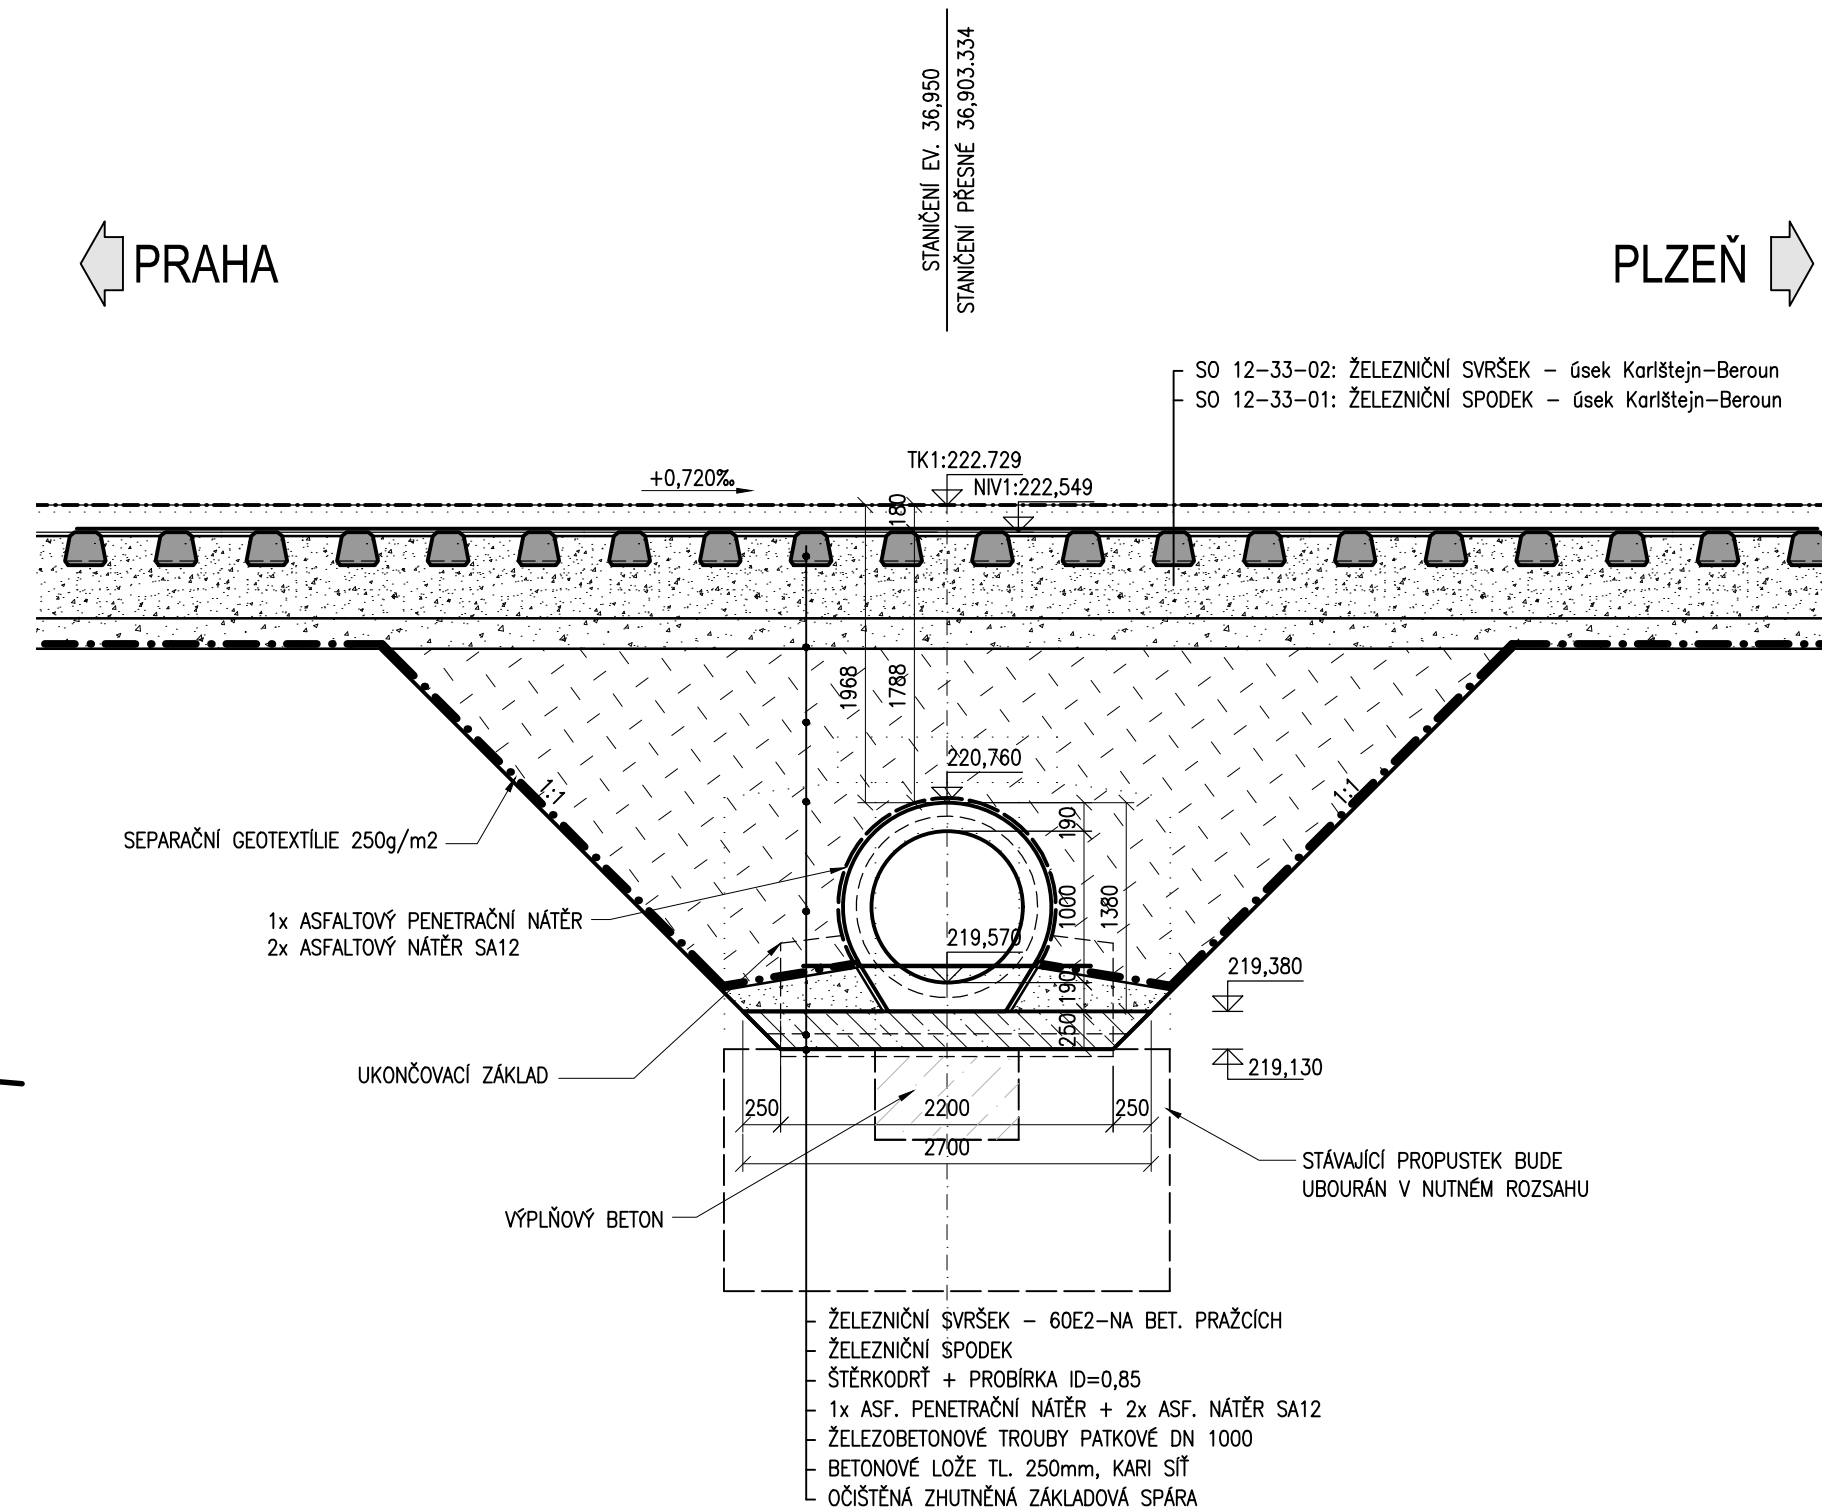

PROPUSTEK V EV. KM 36,950

ŘEZY – nový stav

M 1:50

MATERIAL:

BETON DLE ČSN EN 206-1:

ŽELEZOBETONOVÉ TROUBY

BETONOVÉ LOŽE, UKONČOVACÍ ZÁKLAD

ODLAŽDĚNÍ LOM. KAMENEM

VÝZTUŽ:

ZÁKLADOVÁ DESKA (BETONOVÉ LOŽE)

dle TPD – XC4, XF3

C25/30 - XA2

C25/30 - XC2.

KARI SÍŤ KY80 8x8/150x150