PROPUSTEK V EV. KM 33,027

PODÉLNÝ ŘEZ – nový stav

M 1:50

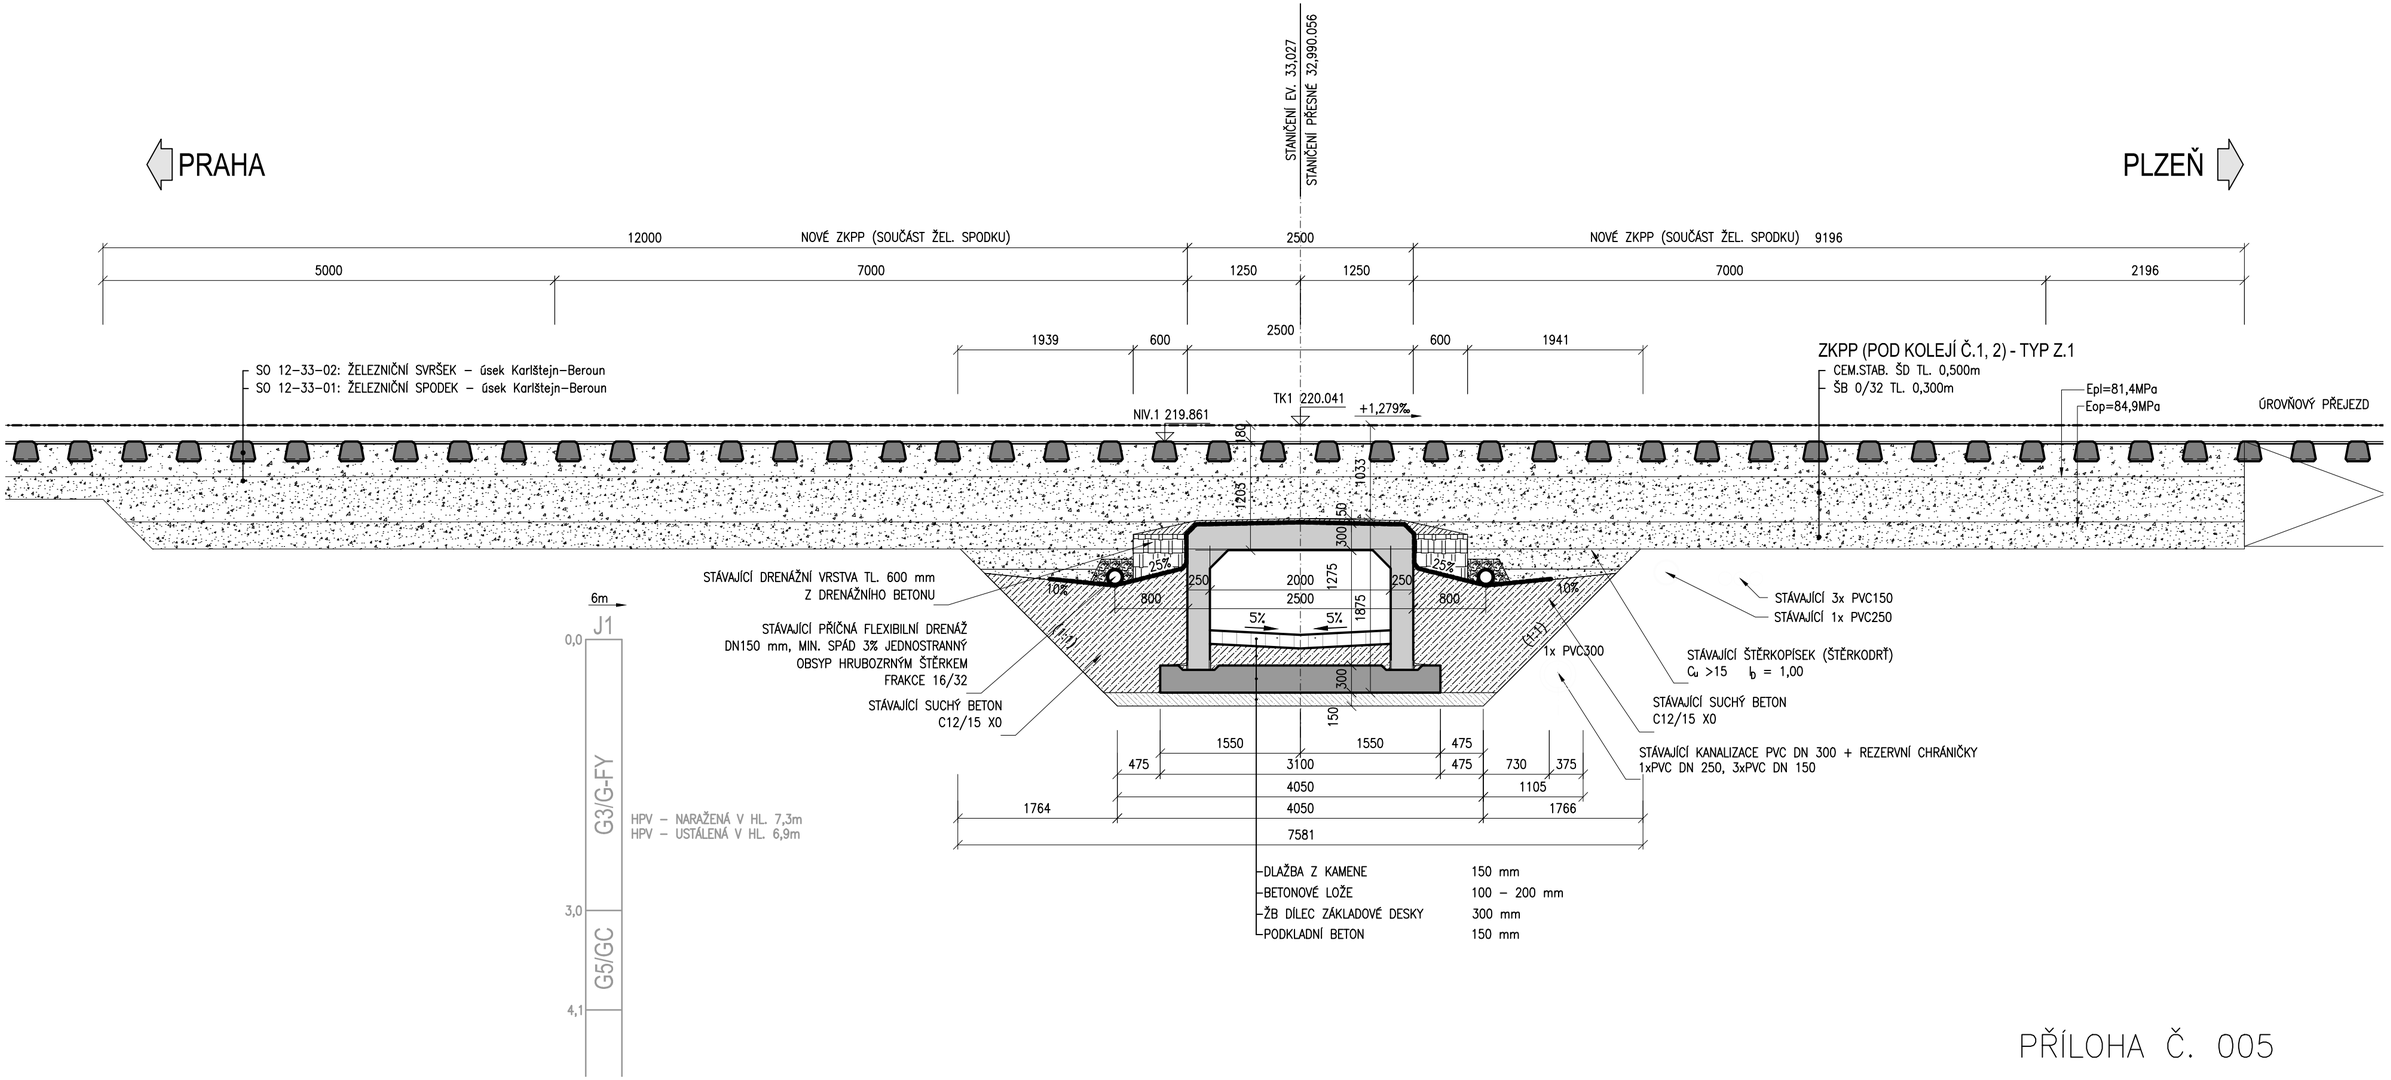

PŘÍLOHA Č. 005