



PŘÍČNÝ ŘEZ – nový stav

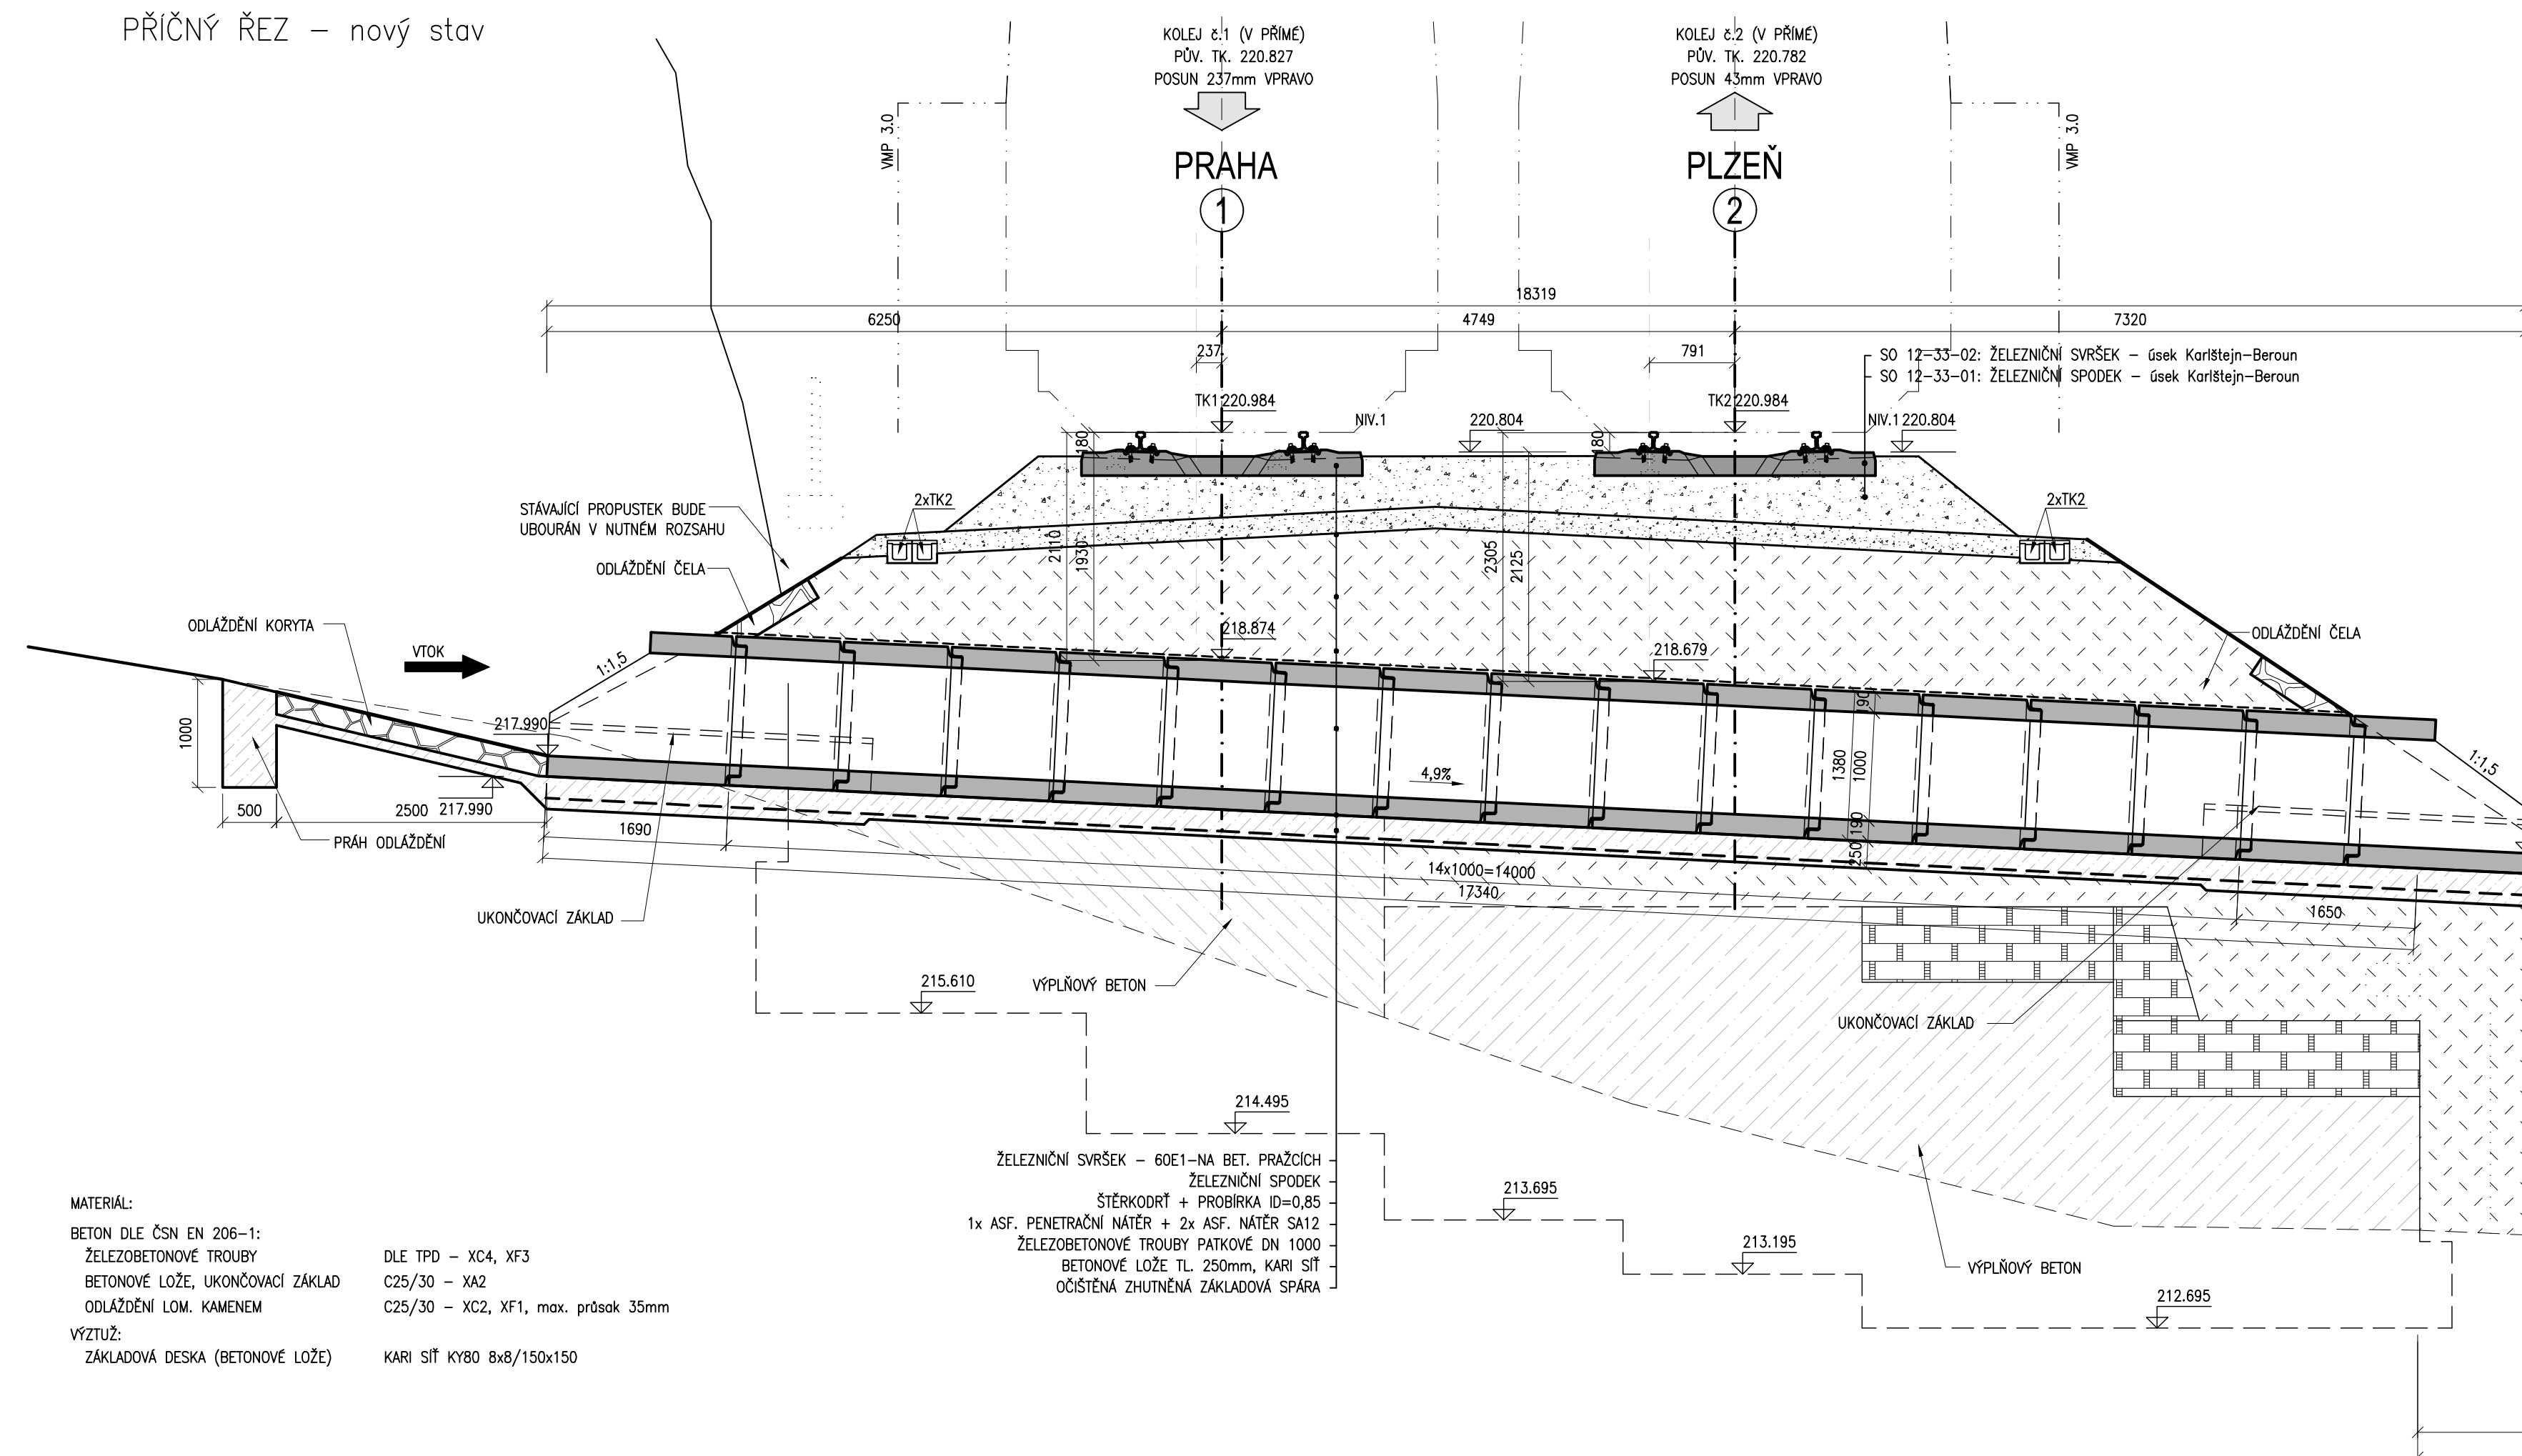

PODÉLNÝ ŘEZ – nový stav  
(V OSE KOLEJE Č.1)

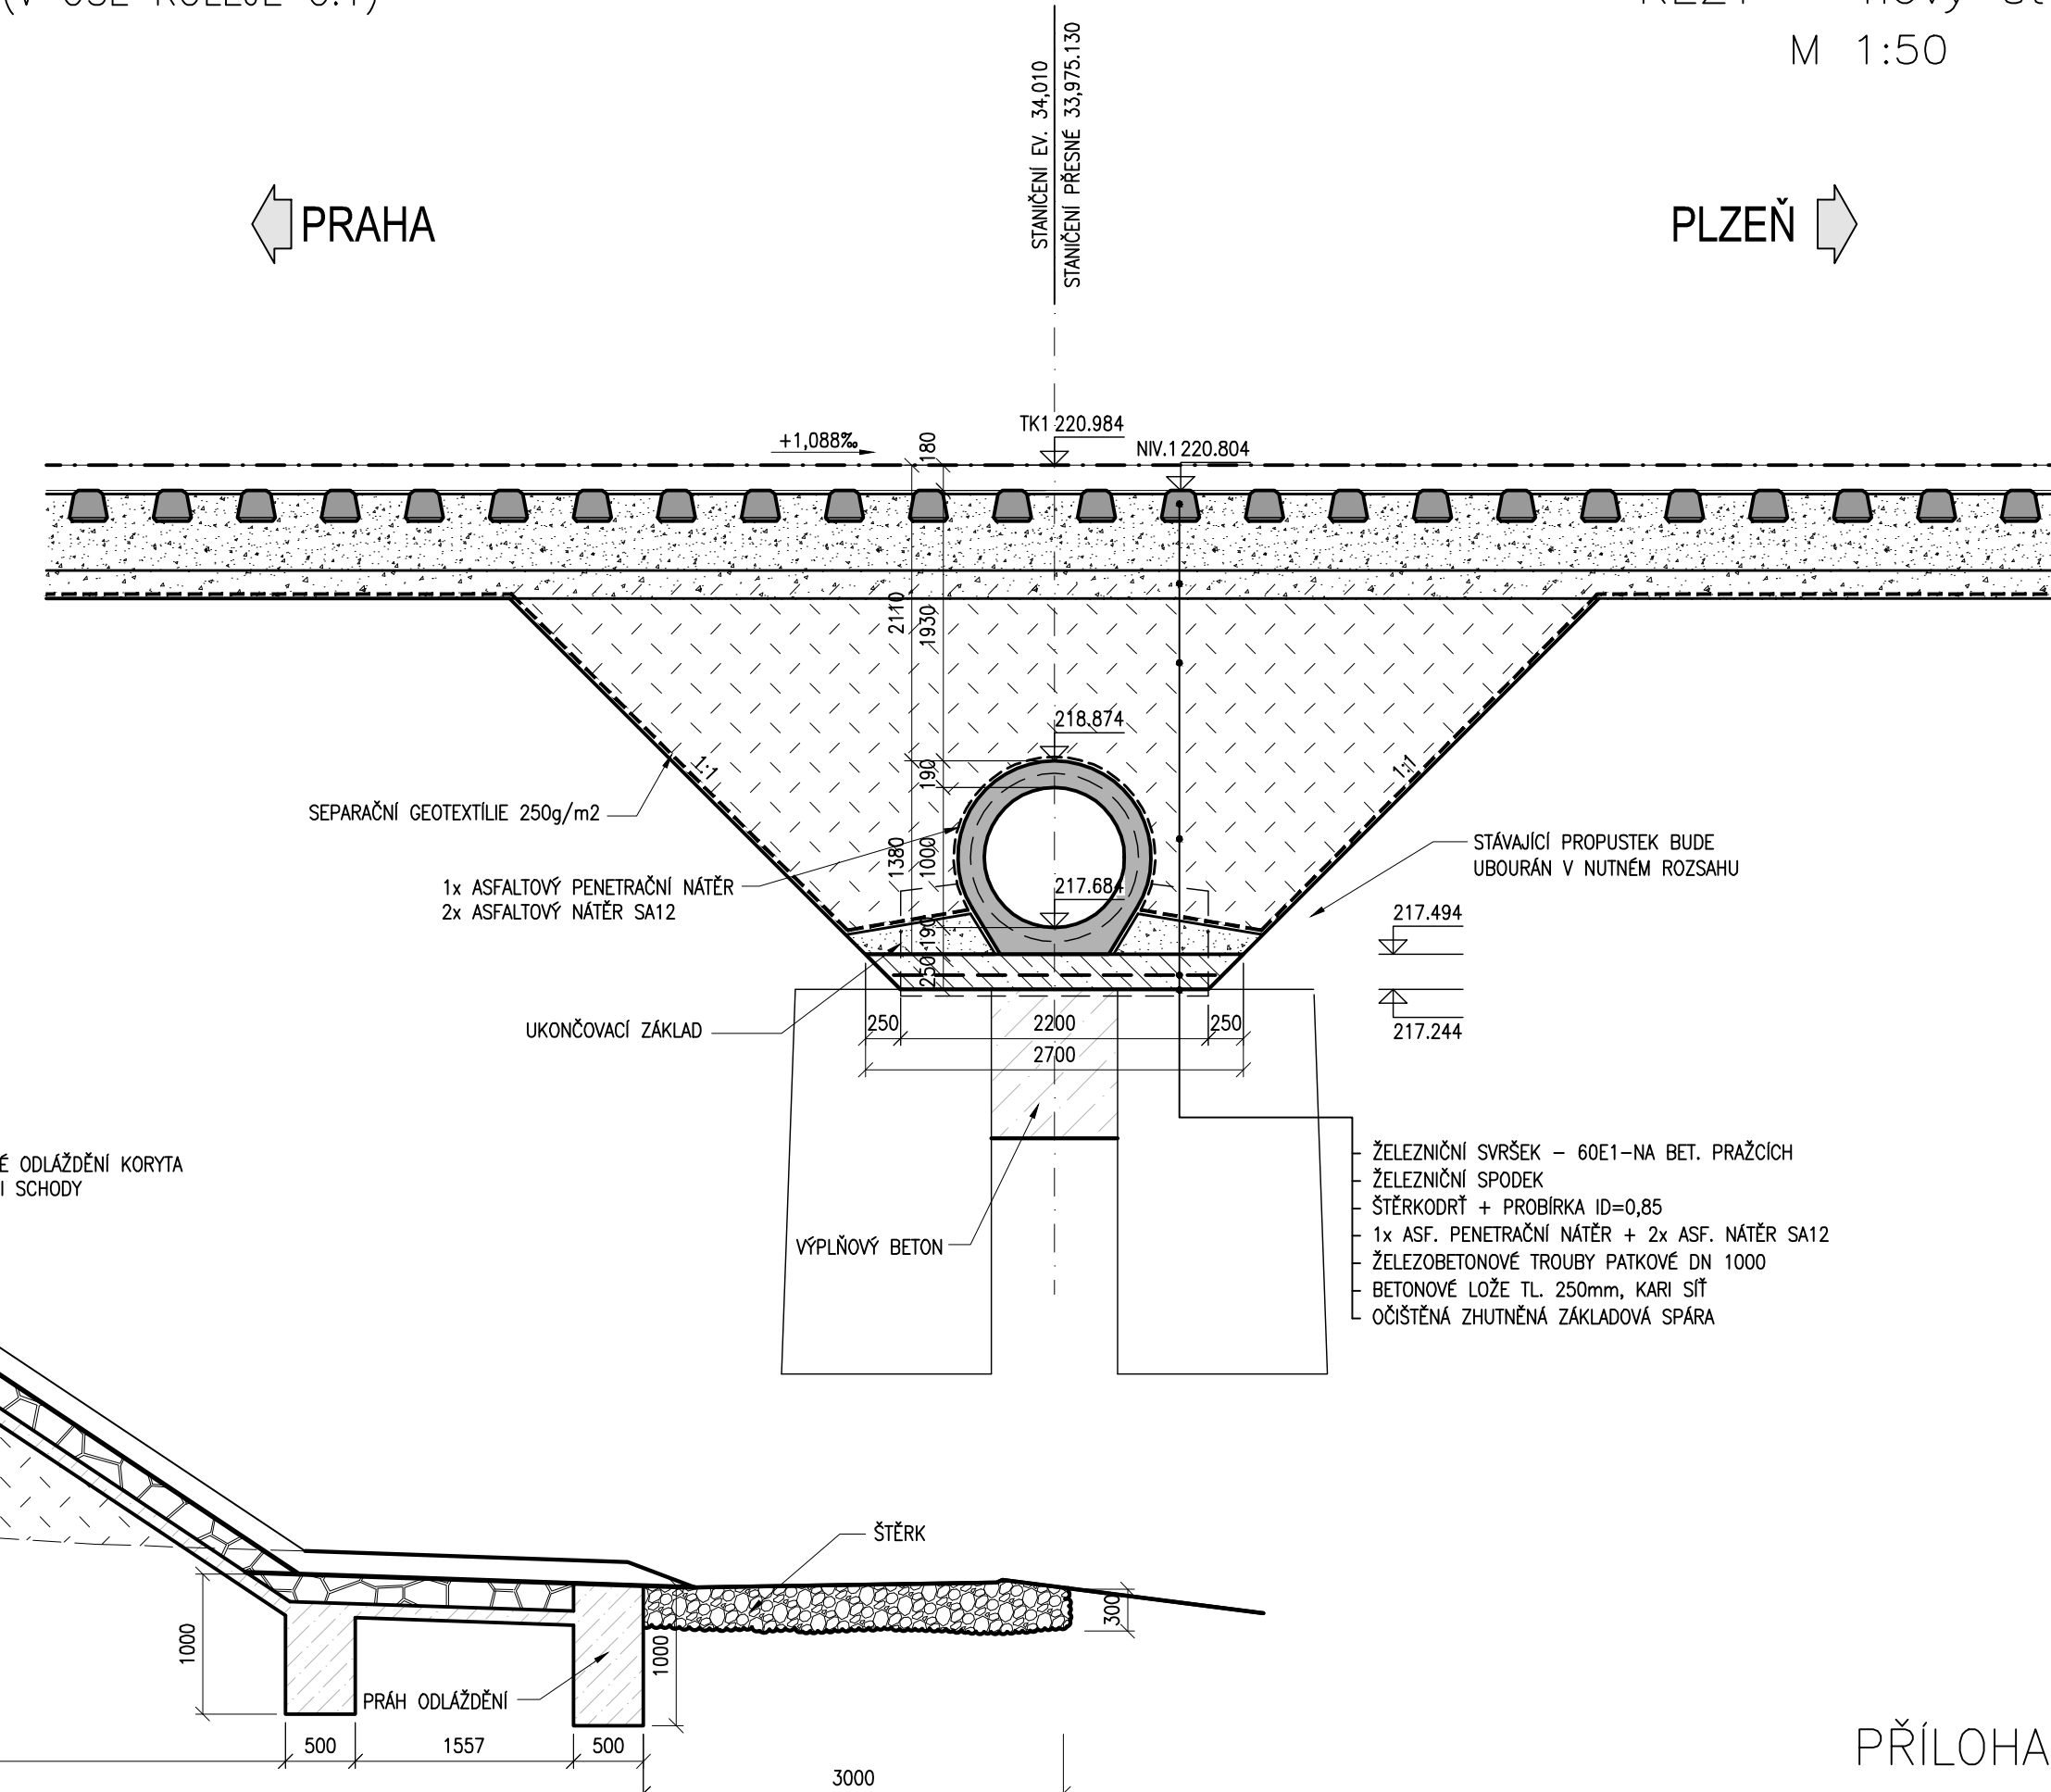

PROPUSTEK V EV. KM 34,010

ŘEZY – nový stav  
M 1:50

PŘÍLOHA Č. 005