PROPUSTEK V EV. KM 36,409

SITUACE M 1:1000

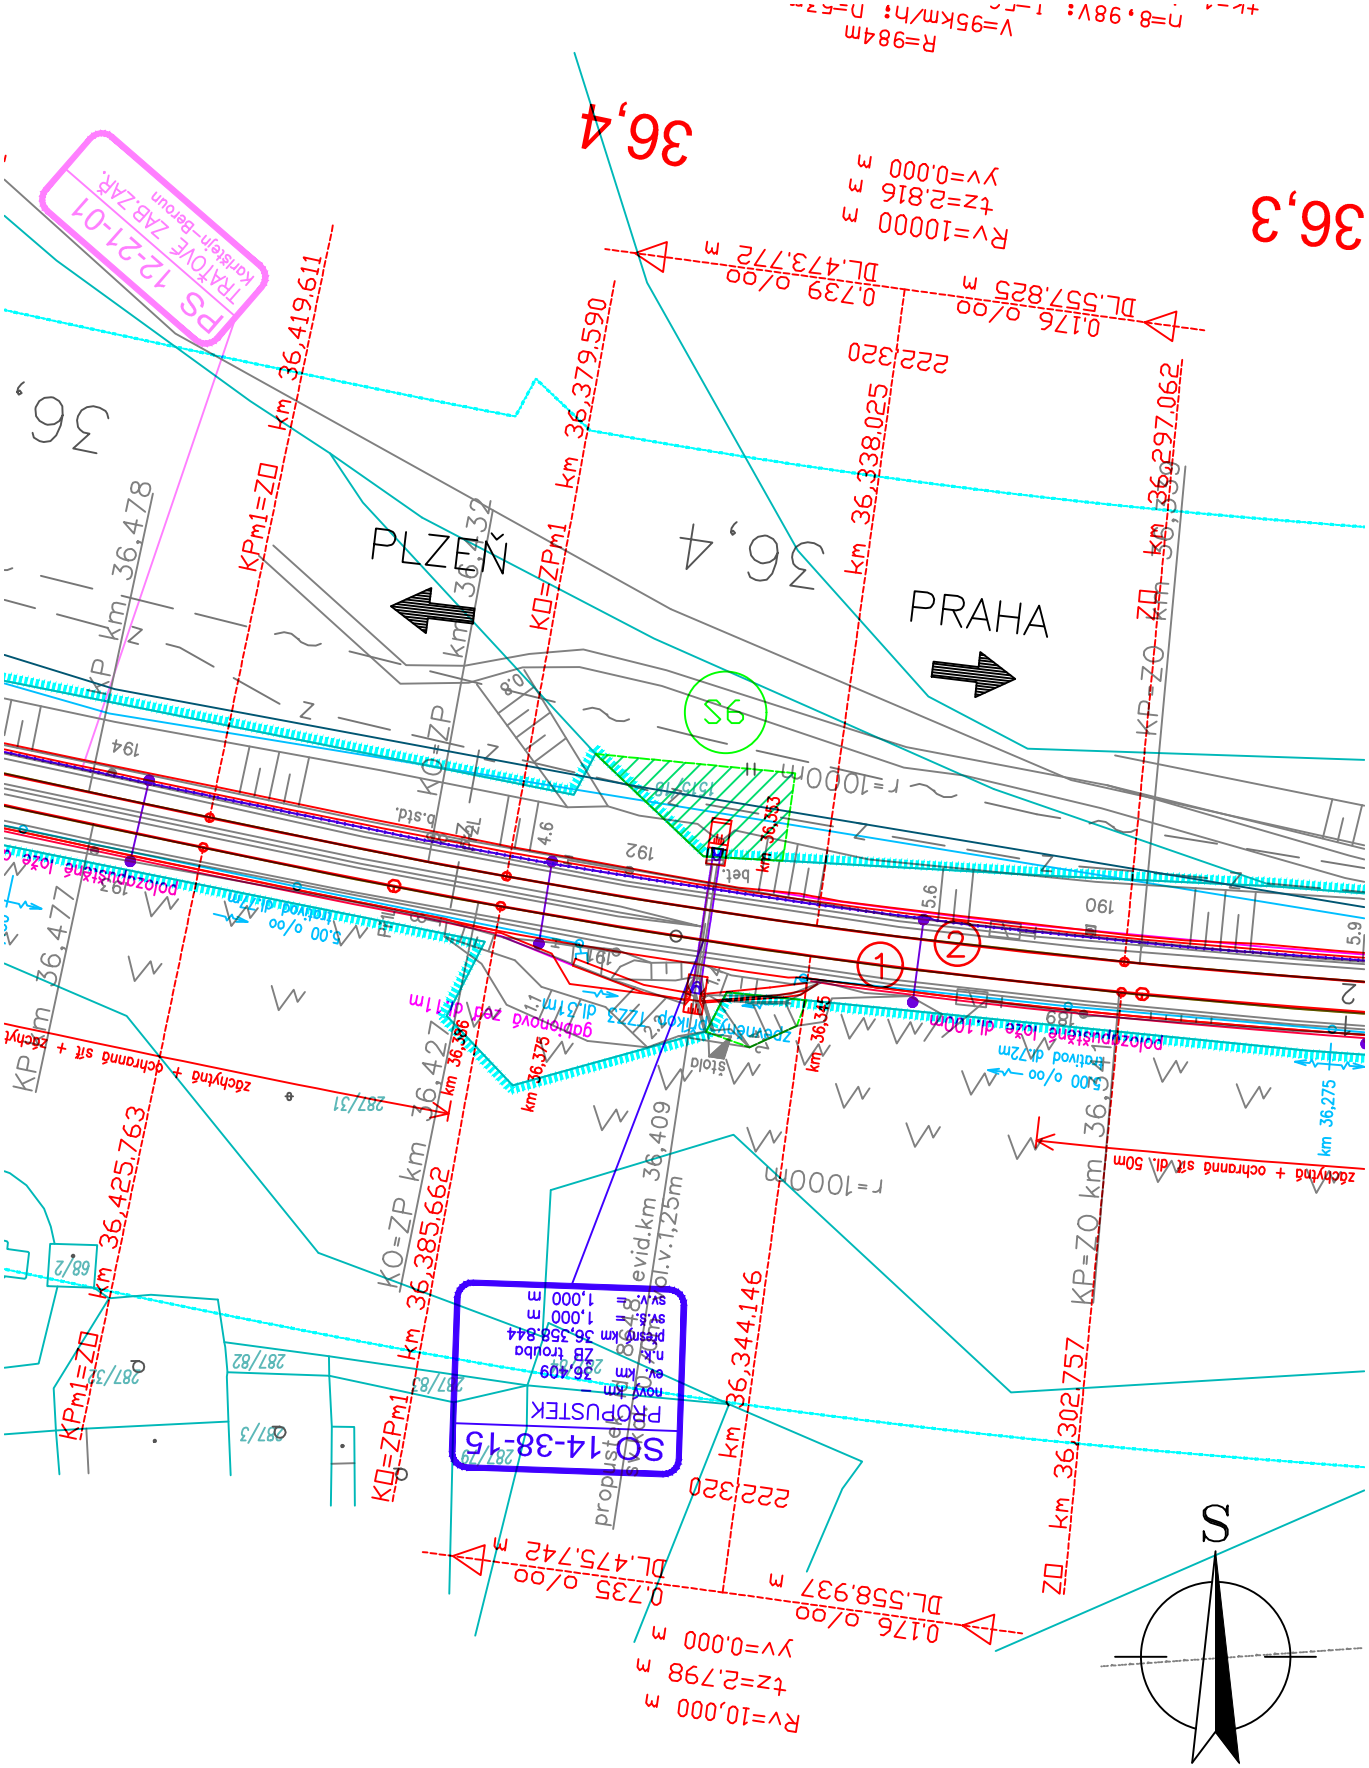

PŘÍLOHA Č. 002