PROPUSTEK V EV. KM 33,027

SITUACE M 1:1000

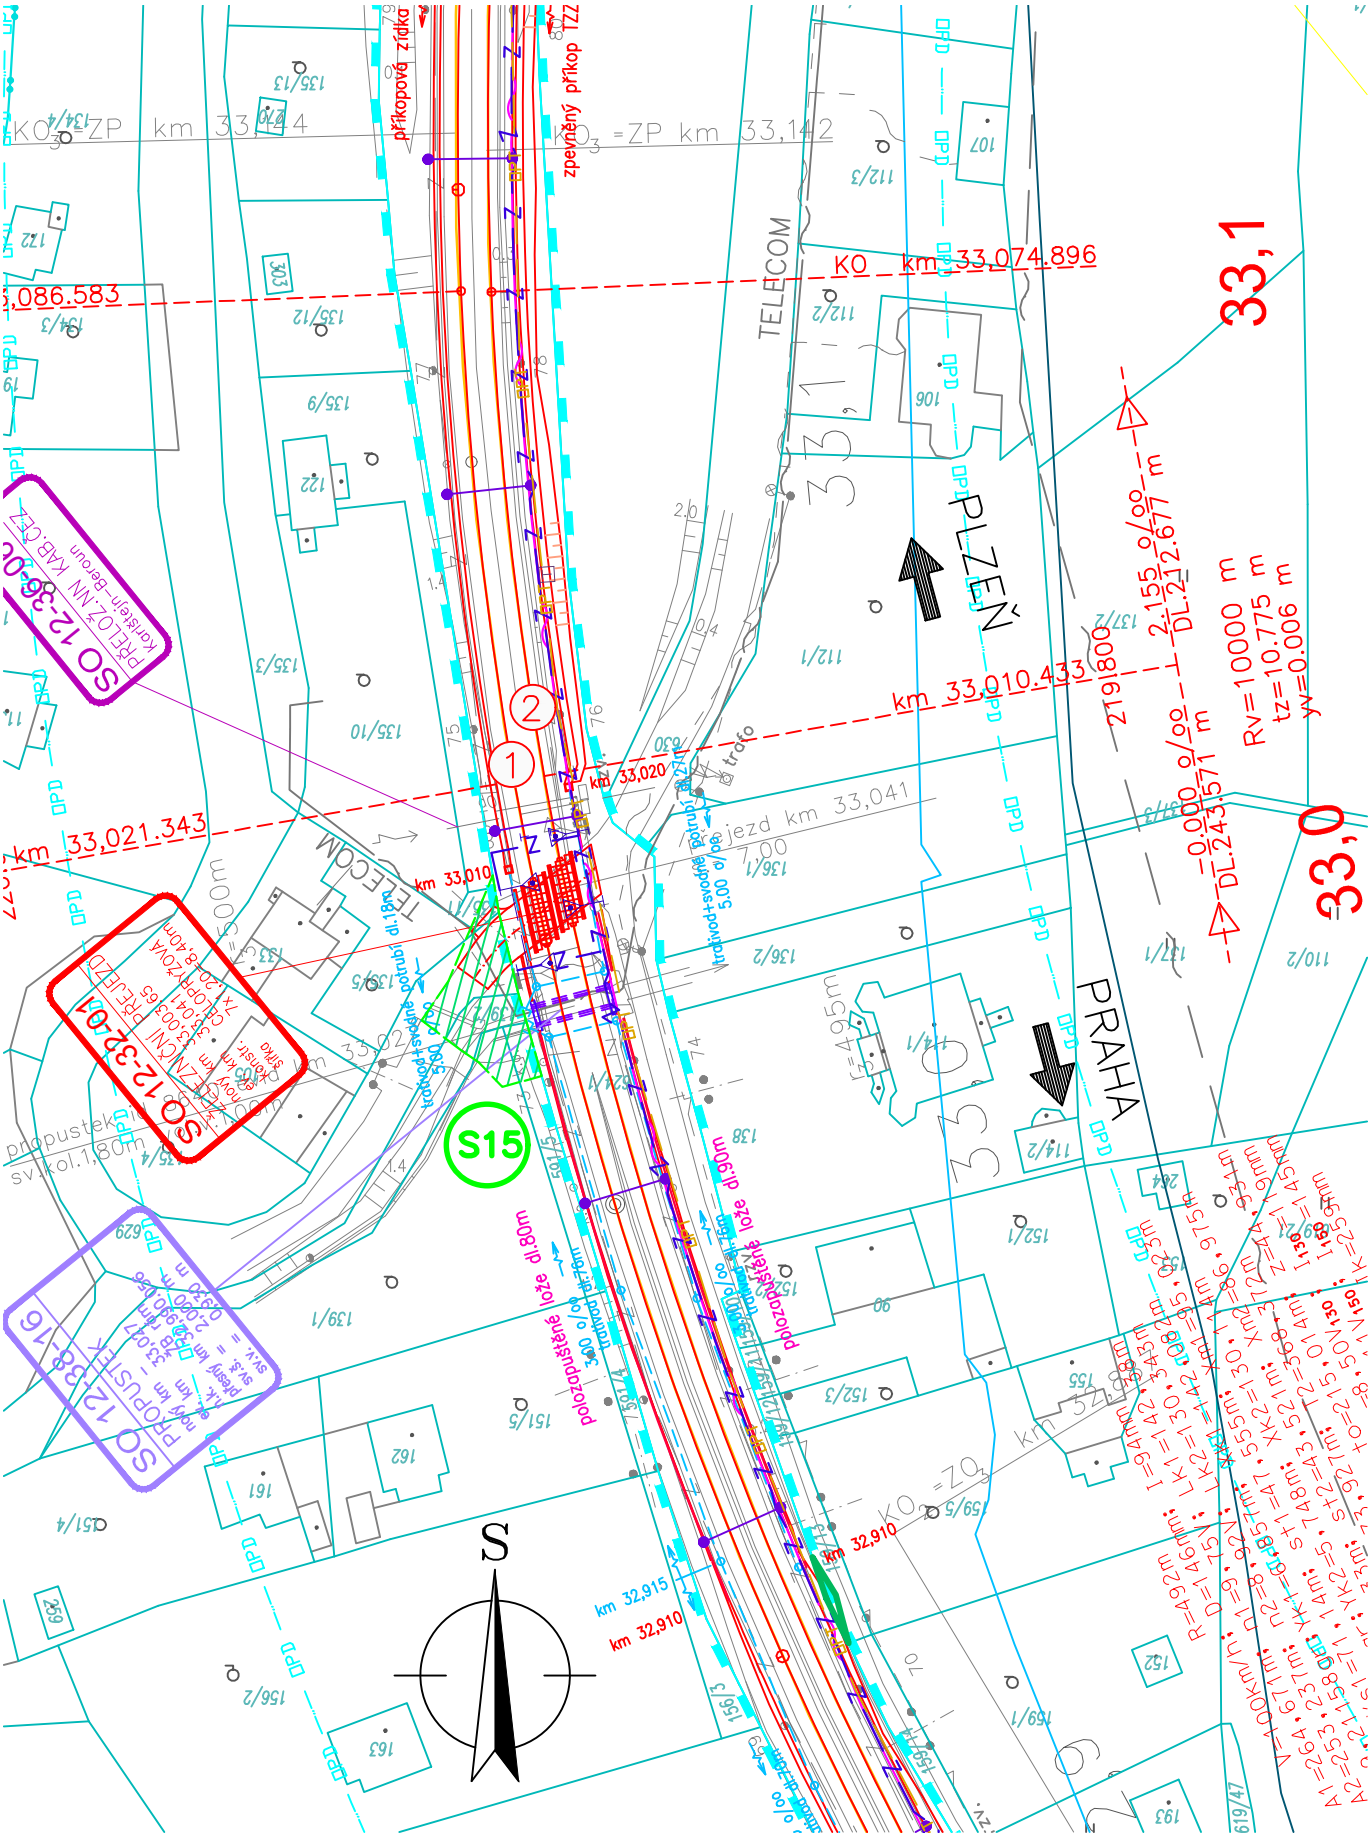

PŘÍLOHA Č. 002