


ŘEZ PŘÍČNÝ – nový stav

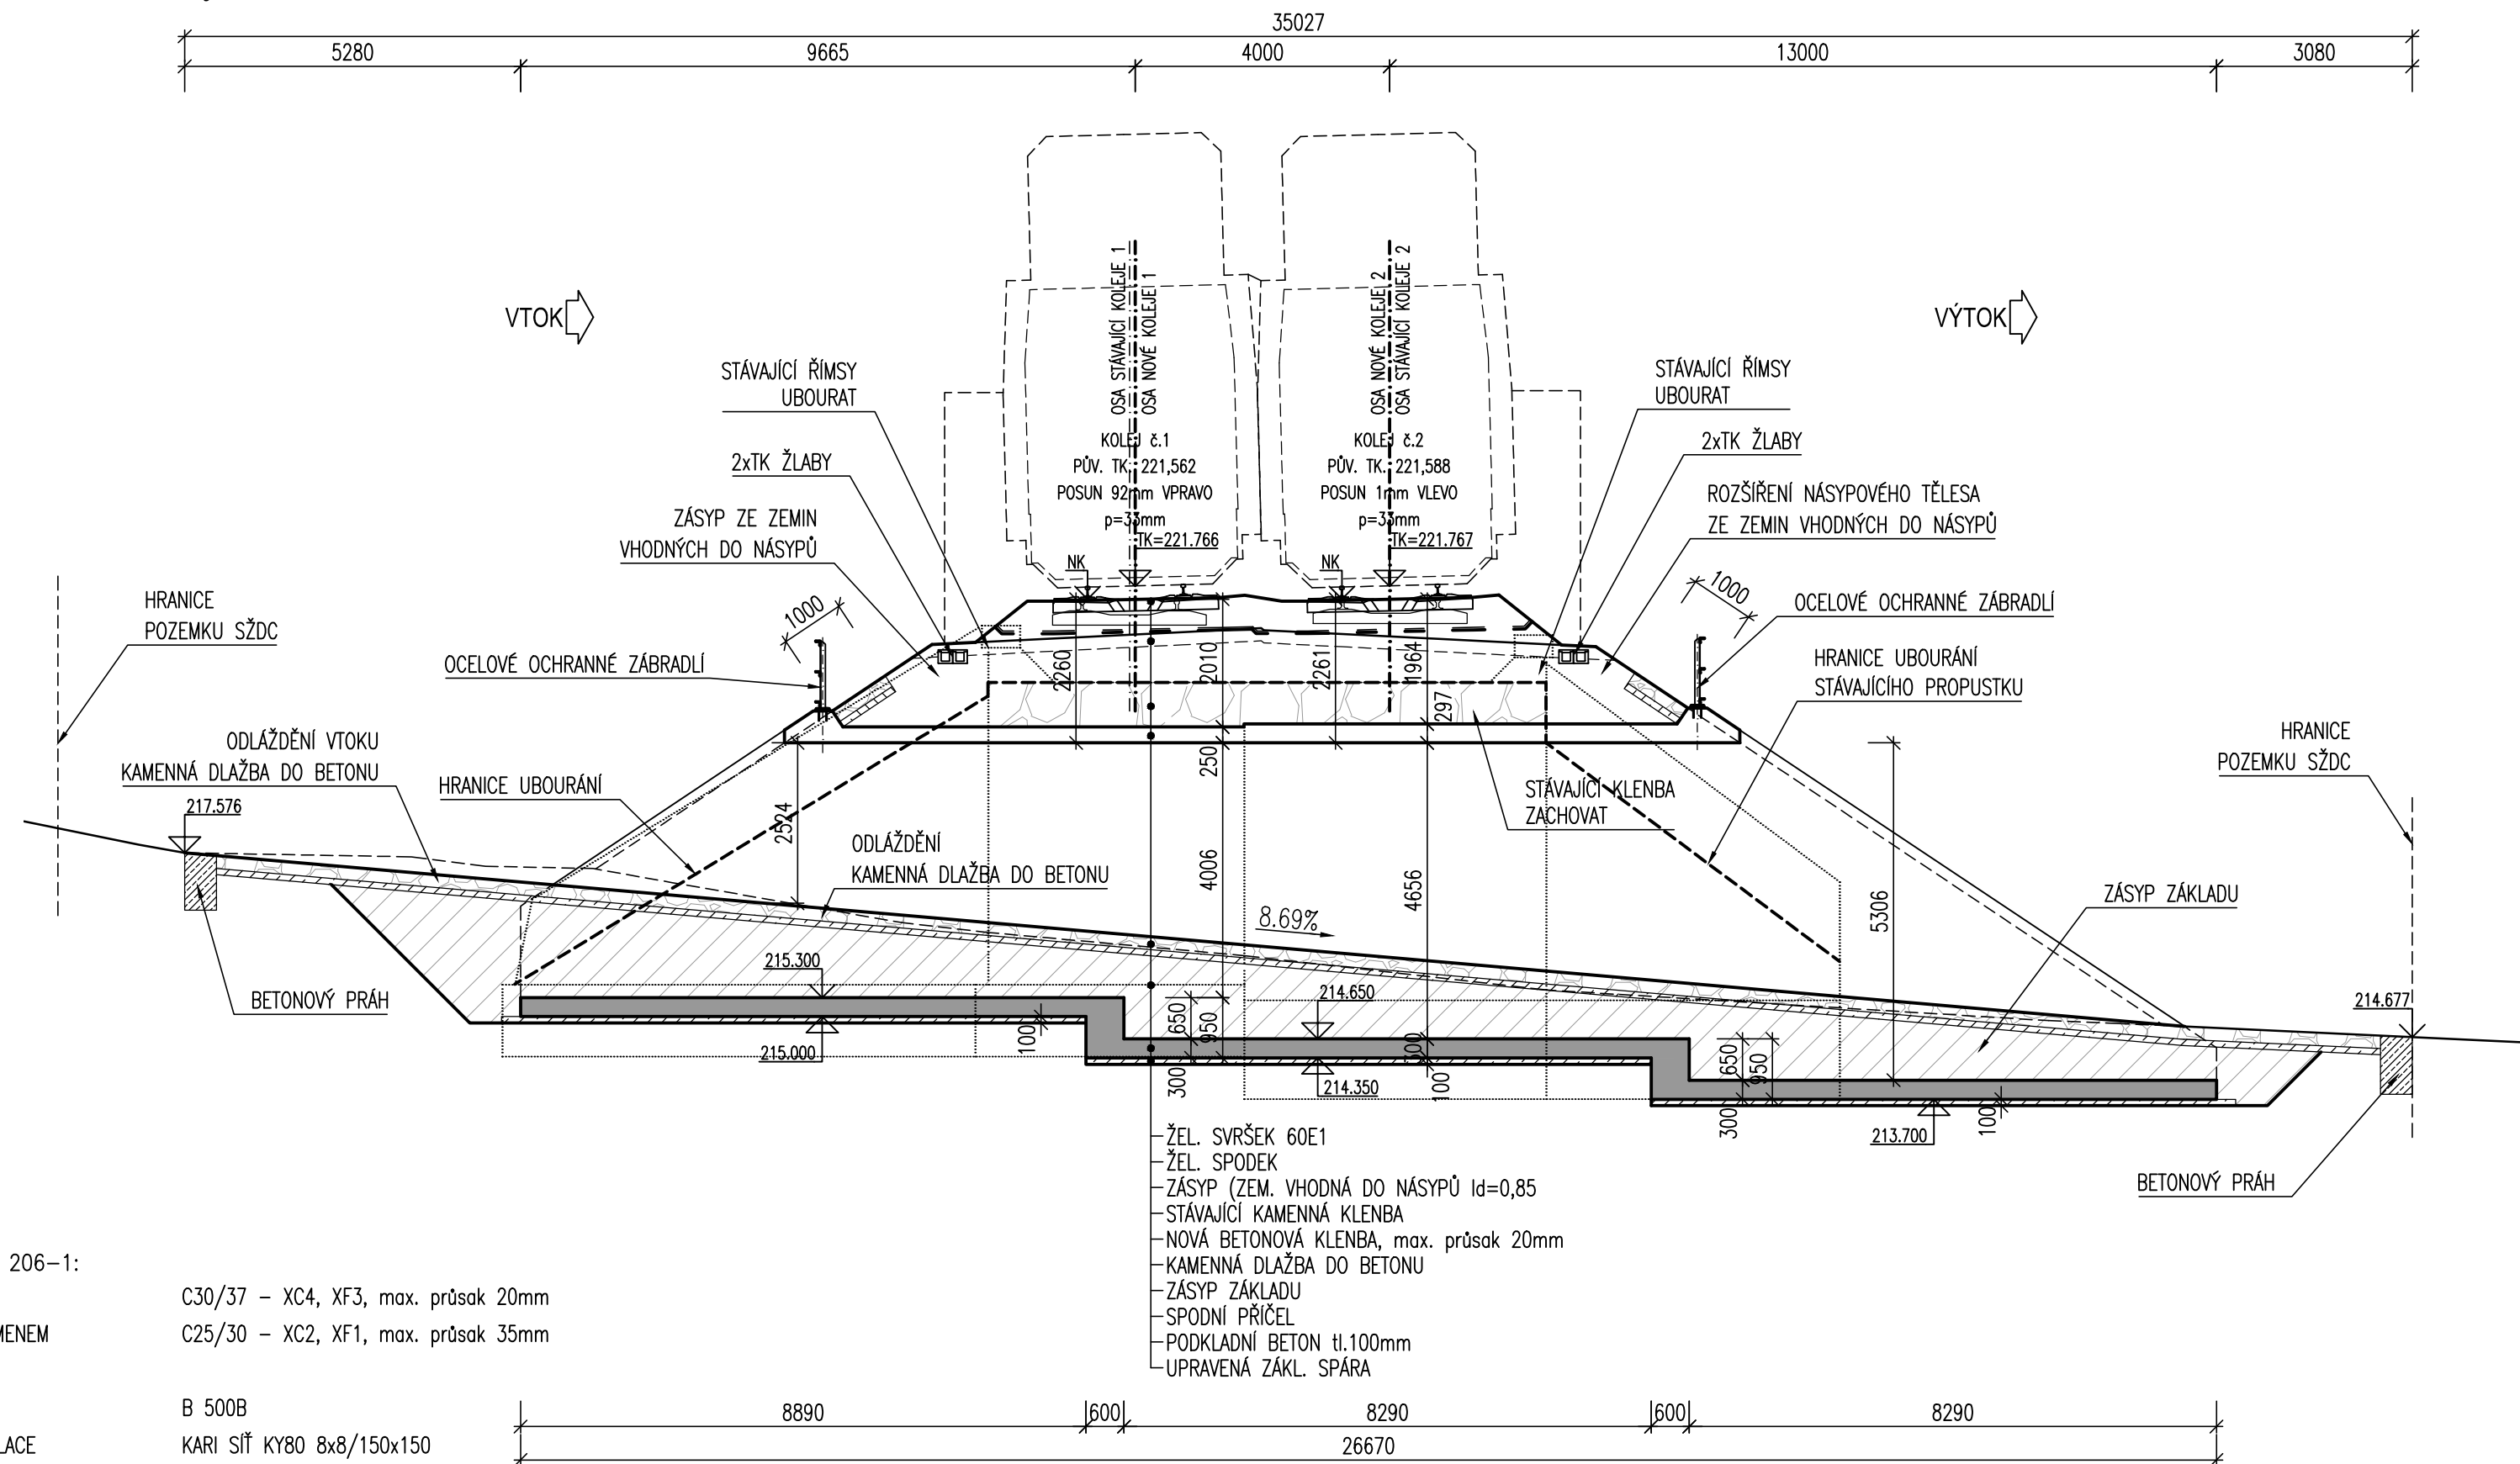

PROPUSTEK EV. V km 34,747
ŘEZY — nový stav
M 1:100

