


PŮDORYS – nový stav

# PROPUSTEK V EV. KM 36,950

PŮdorys – nový stav  
M 1:100

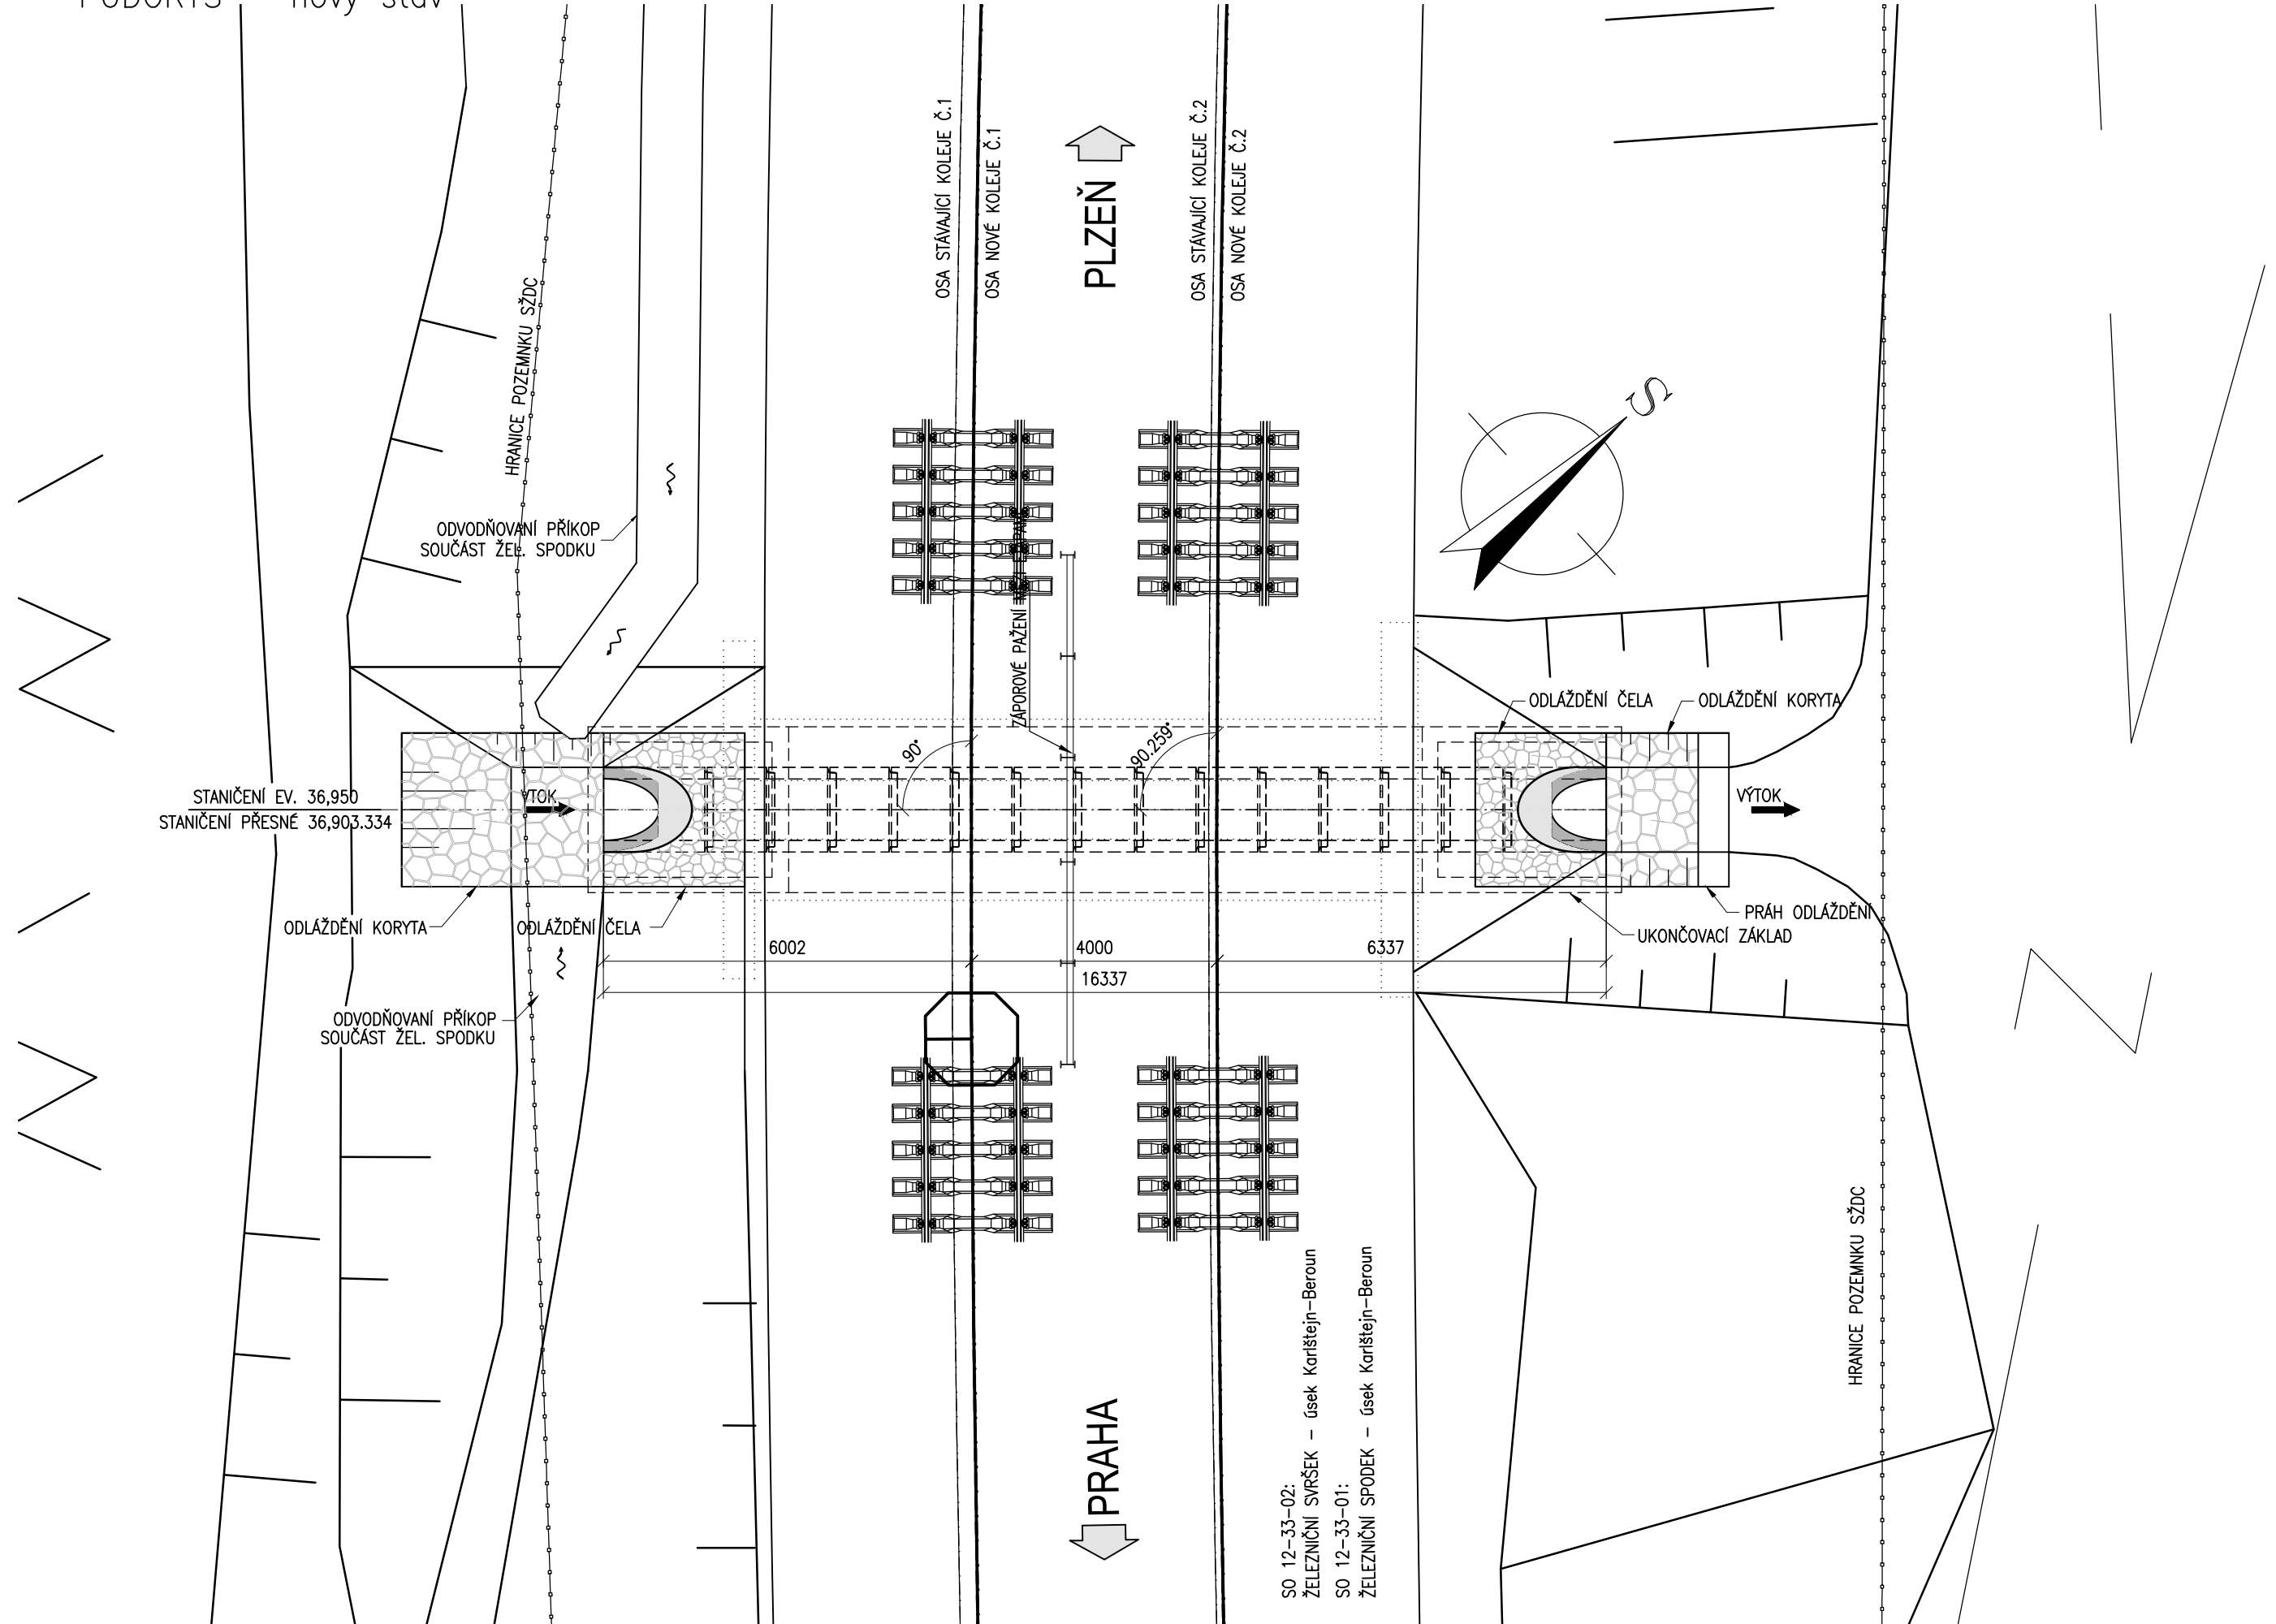

SO 12-33-02:  
ŽELEZNIČNÍ SVRŠEK – úsek Karlštejn–Beroun  
SO 12-33-01:  
ŽELEZNIČNÍ SPODEK – úsek Karlštejn–Beroun