



SOUŘADNICOVÝ SYSTÉM: S-JTSK  
VÝŠKOVÝ SYSTÉM: Bpv

SITUACE  
M 1:500

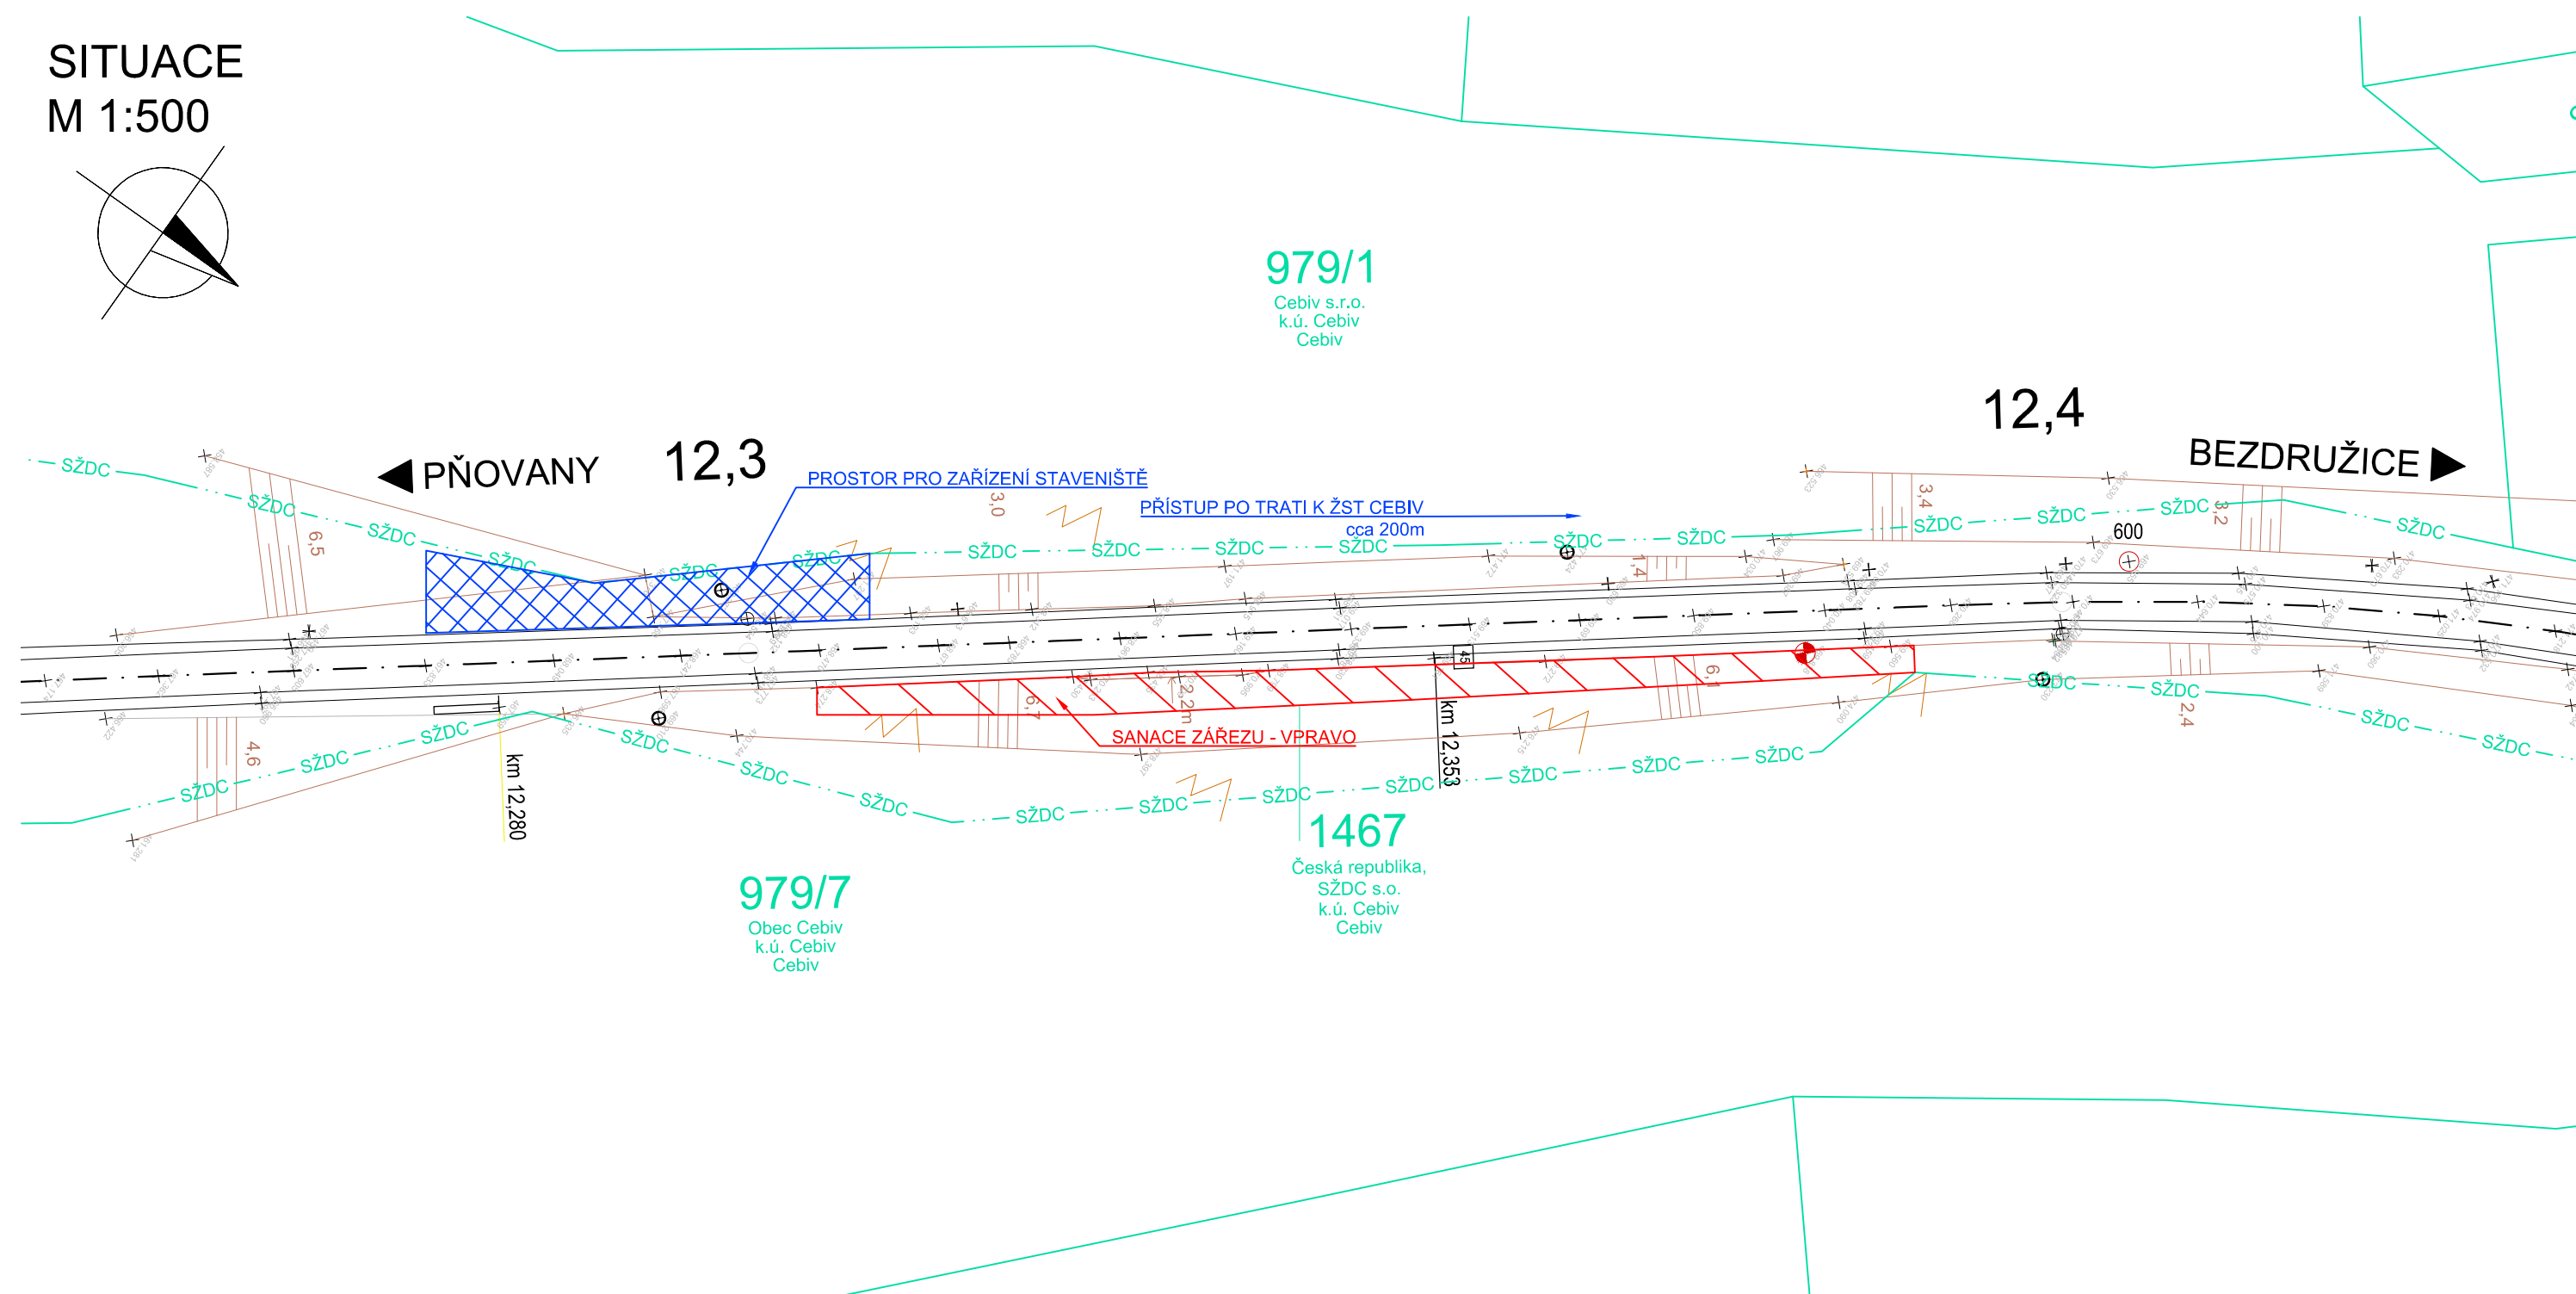

STAVBA:

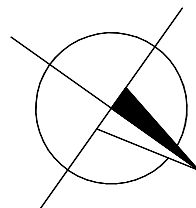



# Zvýšení stability skalních masivů na trati Pňovany - Bezručice

OBJEDNATEL:

Správa železniční dopravní cesty, s.o.



Dlážděná 1003/7  
110 00 Praha 1

 <b>dipont</b> DIPONT s.r.o., projektová a inženýrská činnost Klíšská 1432/18, 400 01 Ústí nad Labem, CZ E: dipont@dipont.cz, T: 00420 475 201 724			Zakázka:  D18111	Datum:  02/2019
ODP. PROJEKTANT STAVBY	VYPRACOVAL	TECHNICKÁ KONTROLA	Účel PD:	DUSP
ING. JAN GREPL	ING. JAN GREPL	ING. PETR NOVÁK	Měřítko:	1:500
			Formát:	3xA4
STAVBA:			Část:	Paré:
Zvýšení stability skalních masivů na trati Pňovany - Bezdrůžice			C.3	
PŘÍLOHA:			Příloha:	
KOORDINAČNÍ SITUACE - SO 103			3	