TM Hoštka

KIOSKOVÁ TRAFOSTANICE – TS ŽST. HOŠTKA

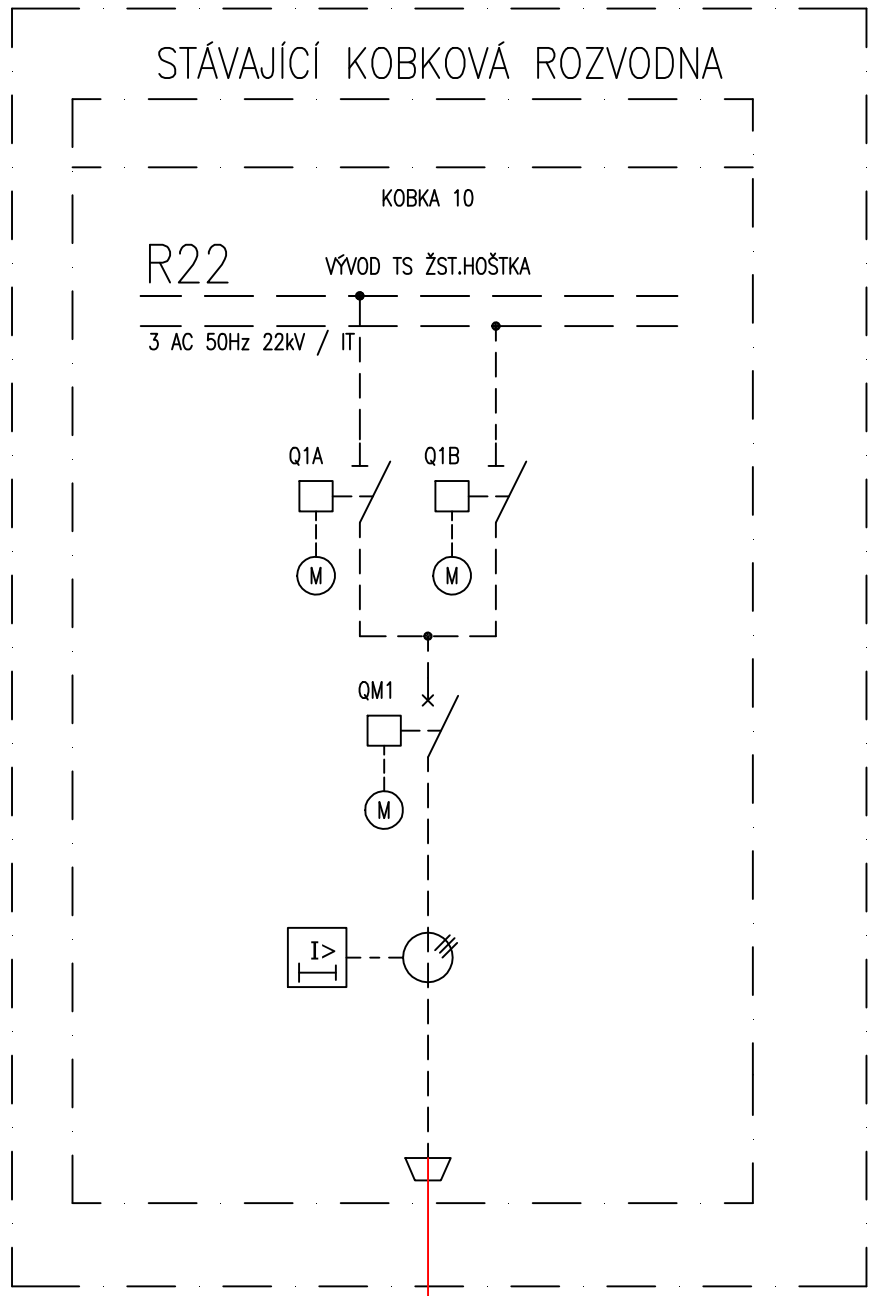

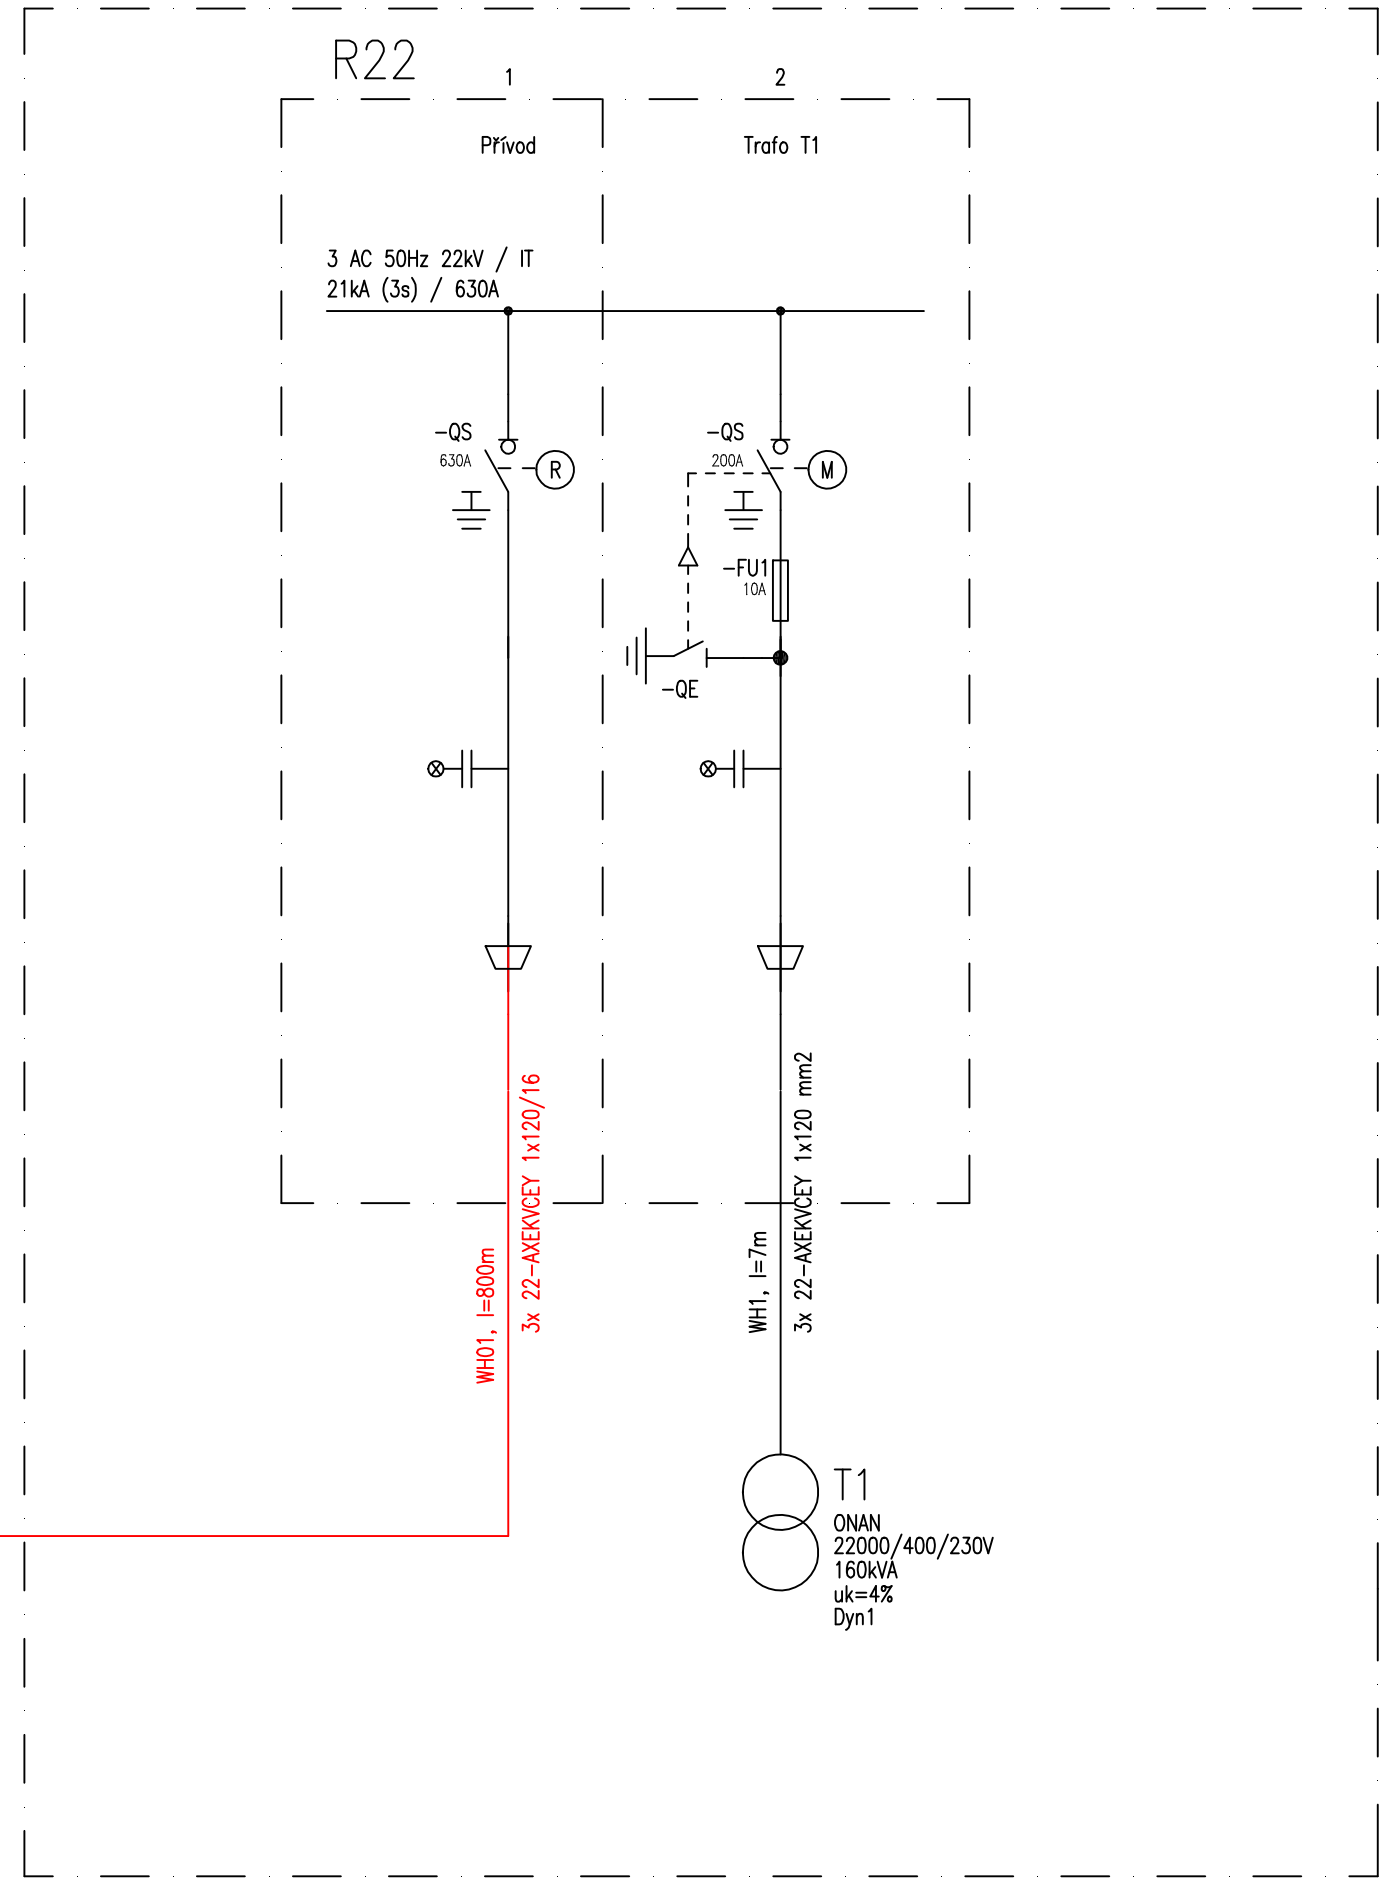

				Číslo soupravy
1.				
Č. změny	Zdůvodnění změny	Datum	Podpis	

Investor, objednatel:

SPRÁVA ŽELEZNIČNÍ DOPRAVNÍ CESTY

Správa železniční dopravní cesty, státní organizace
Dlážděná 1003/7
110 00 Praha 1

Odpov. projektant stavby	Ing. Milouš Janík	
Odpov. projektant PS, SO, části	Ing. Jiří Štolba	
Technická kontrola	Ing. Jiří Štolba	
Vypracoval	Lukáš Skořepa	

VIAMONT PROJEKT

VIAMONT Projekt, s.r.o.
Křižkovského1292/13, 130 00, Praha 3
tel./fax: +420 602 320 417
e-mail: info@viamontprojekt.cz

OPRAVA SZZ HOŠTKA

SO 01-36-05 ROZVOD 22kV

SCHÉMA ROZVODU 22kV

Zak. číslo zhotov.	19060
Datum	07/2019
Stupeň	P
Měřítko	3xA4
Část	Příloha
E.3.6.5	3