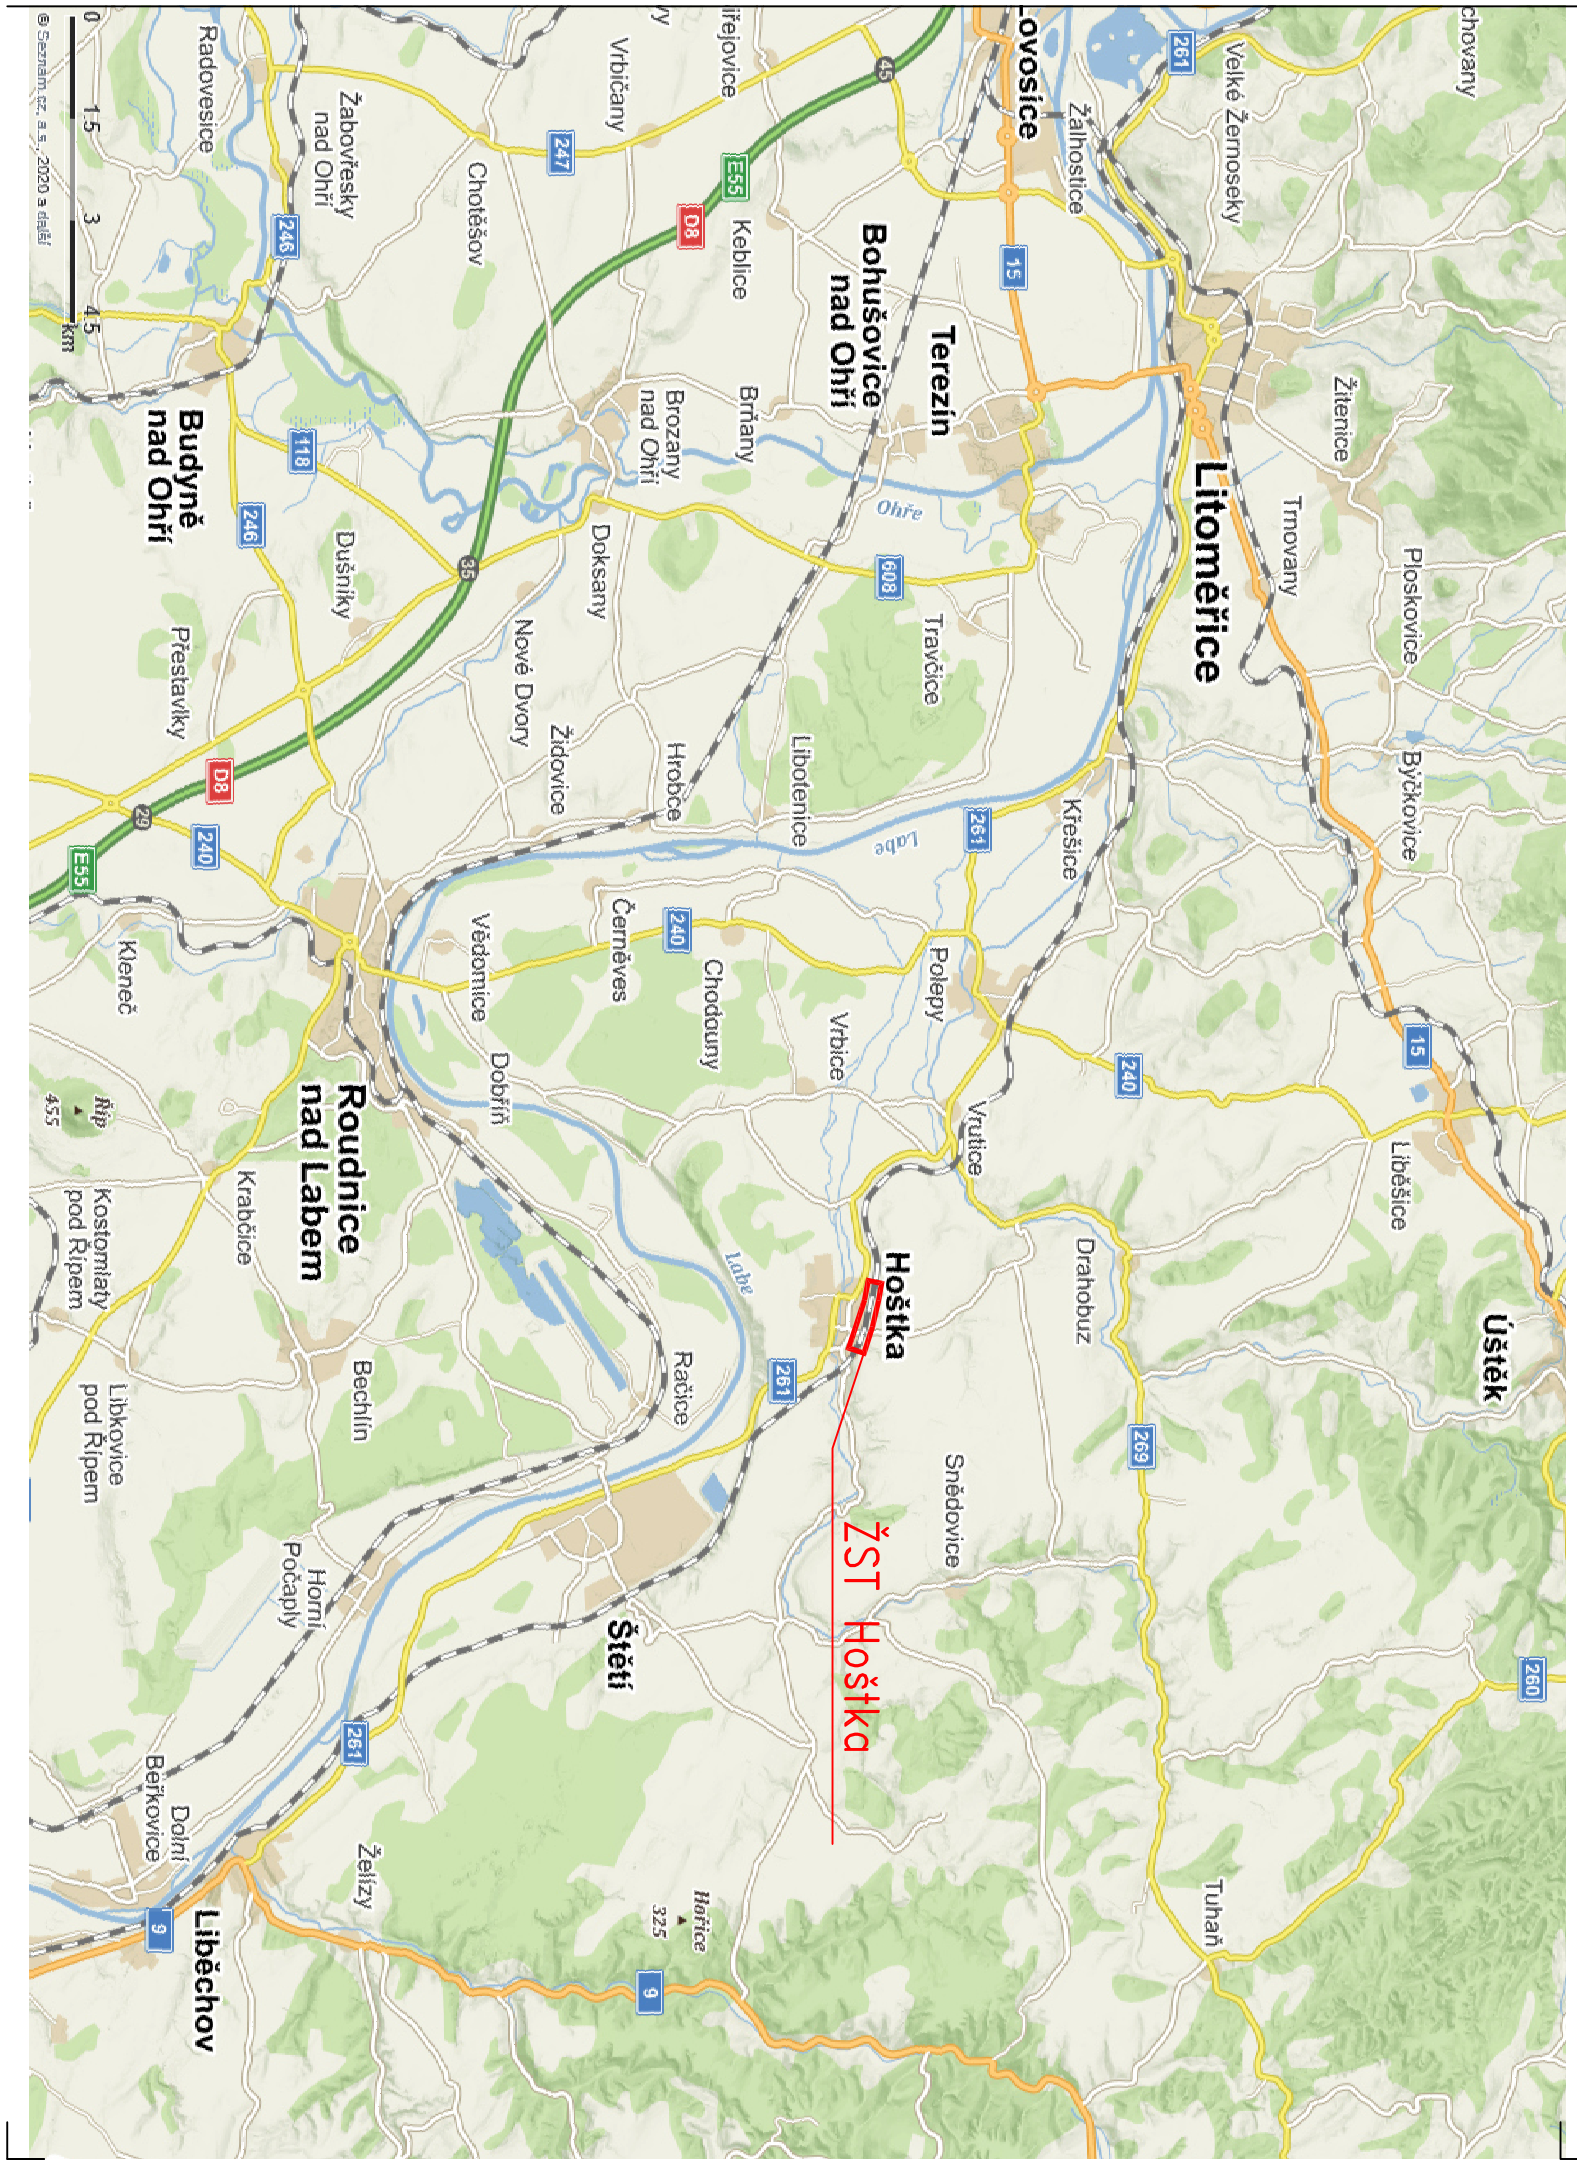

				Číslo soupravy
Č. změny	**Zdůvodnění změny**	**Datum**	**Podpis**	

Investor, objednatel:

SPRÁVA ŽELEZNIČNÍ DOPRAVNÍ CESTY

Správa železniční dopravní cesty, státní organizace
Dlážděná 1003/7
110 00 Praha 1

Odpov. projektant stavby	**Ing. Milouš Janik**	
Odpov. projektant PS, SO, části	**Rynda Martin**	
Technická kontrola	**Rynda Martin**	
Vypracoval	**Rynda Martin**	

VIAMONT PROJEKT

VIAMONT Projekt, s.r.o.
Křížkovského1292/13, 130 00, Praha 3
tel./fax: +420 602 320 417
e-mail: info@viamontprojekt.cz

OPRAVA SZZ HOŠTKA

Zak. číslo zhotov.	**09-2019**
Datum	**08/2019**
Stupeň	**DSP**
Měřítko	**- ---**
Část	**Příloha**

Situace stavby

C.1 **----**