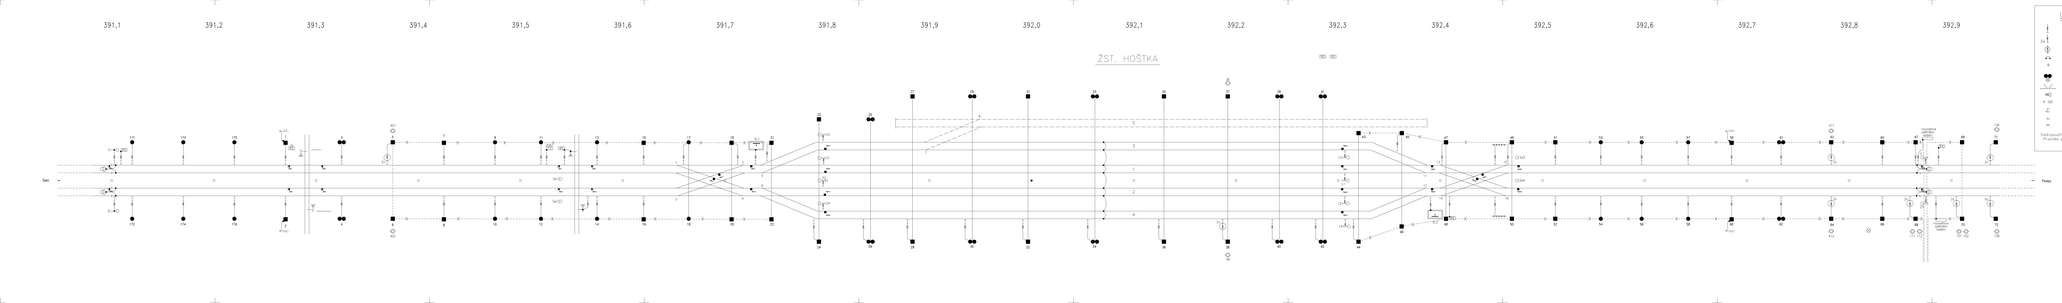

LEGENDA I

- nejvíce uvažovaný TSOV1
- nejvíce uvažovaný TSOV1 (N 415 P, Zv vodič ve kolejí)
- nejvíce uvažovaný ČSOV1
- vložka projektantská
- ukončení v rámci plánu SZZ
- poloha na kolejnicpodpěra (svislá od podpěry)
- křenová jistka
- návěstidlo
- hlavní/dílčí
- hlavní/dílčí/skupinové
- místo nepravidelného přejezdu

Dodržujeme značky dle přílohy č.TNŽ 34 2603 Přípustky pro kreslení KSU a TP.

"Ověřeno k zaveden"
za OŘ - SEE :
jméno,příjmení,funkce a podpis oprávněné osoby :
vložil dne :

" Ověřeno k zaveden "
za OŘ - SSZT :
jméno,příjmení,funkce a podpis oprávněné osoby :
vložil dne :

" Ověřeno k zaveden "
za OŘ - SŽ :
jméno,příjmení,funkce a podpis oprávněné osoby :
vložil dne :

" Ověřeno k zaveden "
za TUDC, ÚŘŽT :
jméno,příjmení,funkce a podpis oprávněné osoby :
vložil dne :

" Zaveřeno do zkušebný "
dne :
č.j. :
razítko a podpis

			Datum dokončení
Č. změny	Zdůvodnění a popis změny	Datum	Podpis

Objednatel: Správa železniční dopravní cesty, státní organizace
Generální ředitelství
Dlážděná 1003/7, 110 00 Praha 1

Odpov. projektant stavby:	Ing. Miloš Jurák	
Odpov. projektant PS, SO, části:	Ing. Jiří Řezáč	
Technická kontrola:	Ing. Jiří Řezáč	
Vypracoval:	Pavla Tauchman	

VÍLEMONT PROJEKT

VÍLEMONT PROJEKT, s.r.o.
Na Dolinách 1, 147 00 Praha 4 - Podolí
IČO: 24824436, DIČ: CZ24824436
www.vilemontprojekt.cz

OPRAVA SZZ HOŠTKA

SO 01-37-01 ŽST Hošťka, ukolejnění

KSU a TP

Fáze dokum.	
Formát	A3
Měřítko	1:1
Datum	07/2021
Číslo listu	E.3.7
Počet listů	2