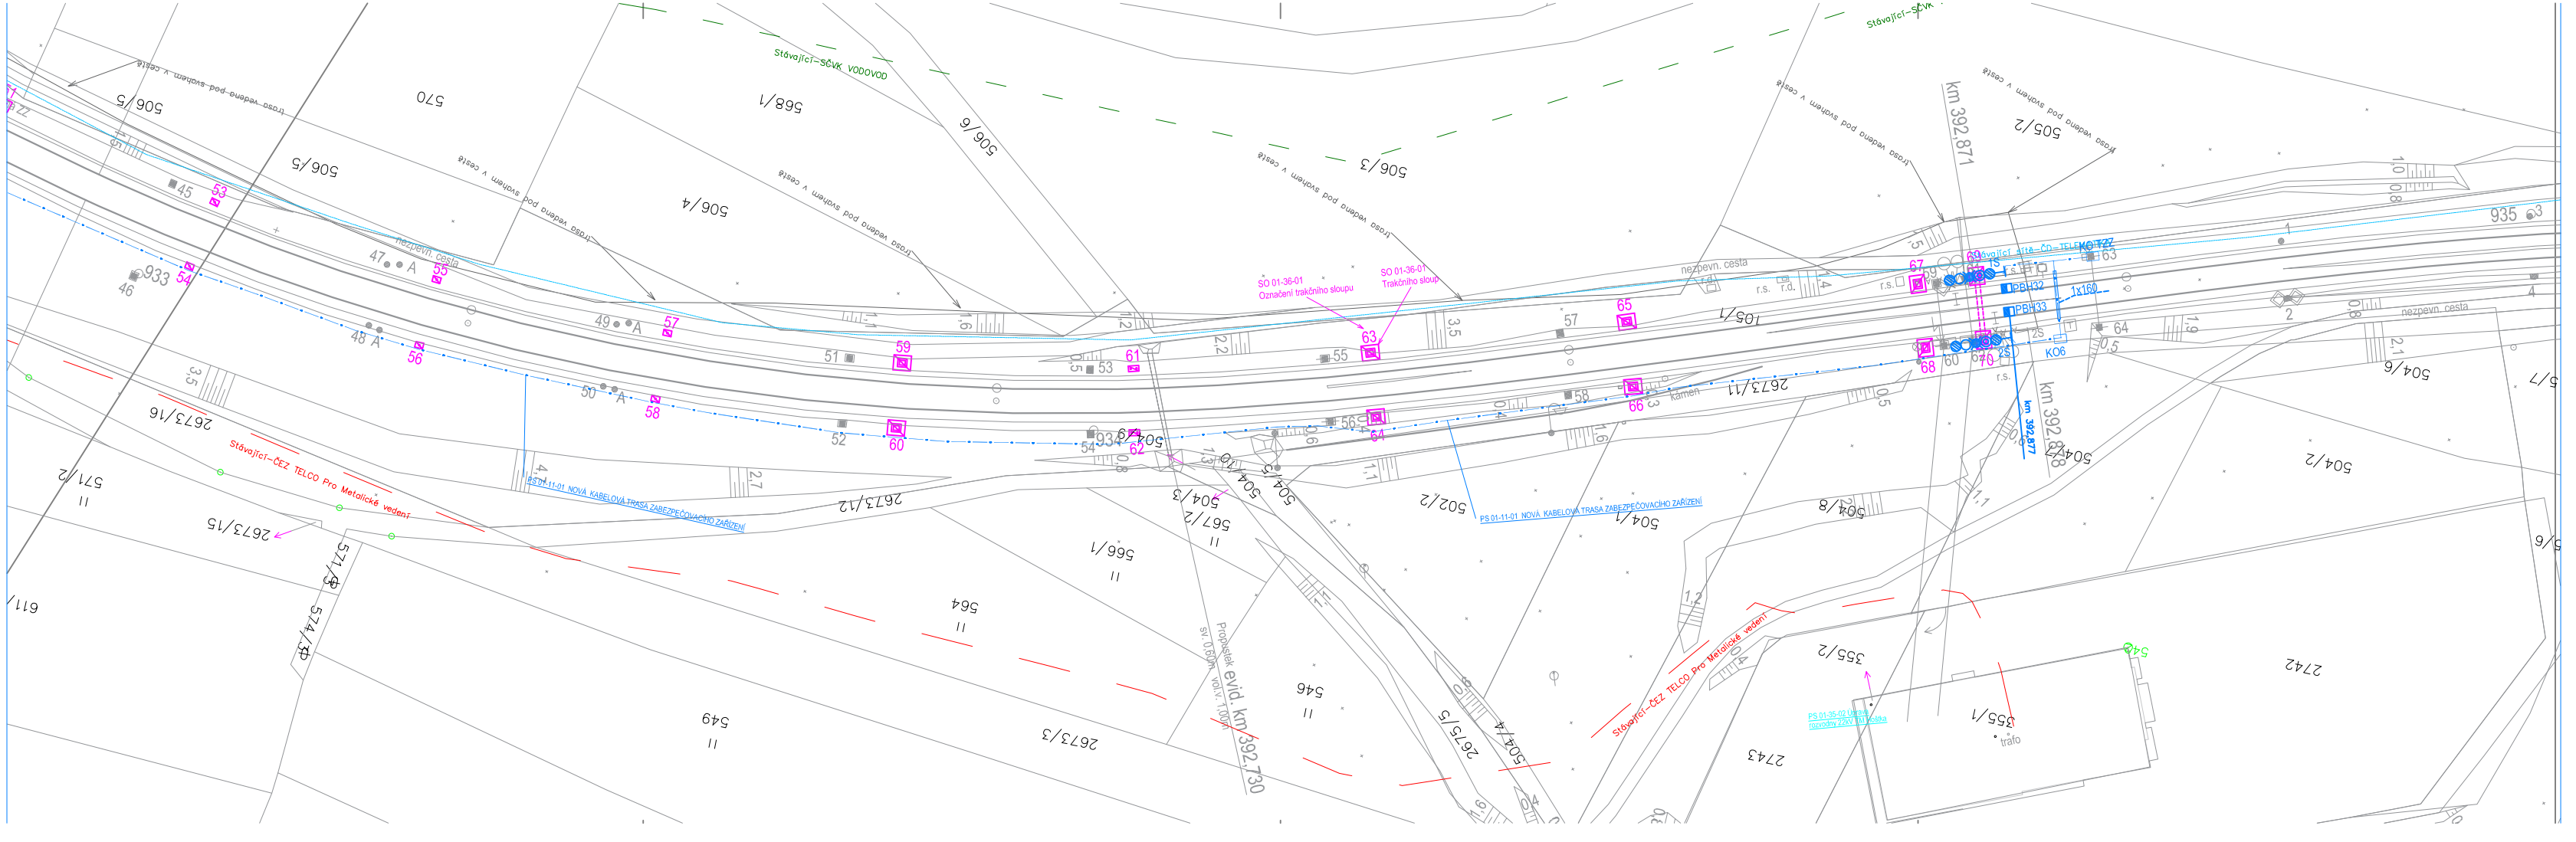

PBH20 SSZT

obvod stavby

				Číslo soupravy
1.	Zapracování připomínek	08/2019	Rynda	
Č. změny	Zdůvodnění změny	Datum	Podpis	

Investor, objednatel:

SPRÁVA ŽELEZNIČNÍ DOPRAVNÍ CESTY

Správa železniční dopravní cesty, státní organizace
Dlážděná 1003/7
110 00 Praha 1

Odpov. projektant stavby	Ing. Miloš Janík	
Odpov. projektant PS, SO, částí	Rynda Martin	
Technická kontrola	Rynda Martin	
Vypracoval	Rynda Martin	

VIAMONT PROJEKT

VIAMONT Projekt, s.r.o.
Křižkovského1292/13, 130 00, Praha 3
tel./fax: +420 602 320 417
e-mail: info@viamontprojekt.cz

OPRAVA SZZ HOŠTKA

PS 01-11-01, SZZ Hoštka

Polohopis km 392,500 - 392,950

Zak. číslo zhotov.	09-2019
Datum	08/2019
Stupeň	P
Měřítko	5 xA4 (1:500)
Část	Příloha
D.1.1.1.2	0103